



LEGENDA POTRUBÍ

- KABINETY, KANCELÁŘE NOVÝ PŘÍVOD
- KABINETY, KANCELÁŘE NOVÝ VRAT
- KABINETY, KANCELÁŘE STÁVAJÍCÍ PŘÍVOD
- KABINETY, KANCELÁŘE STÁVAJÍCÍ VRAT
- CHODBY+WC NOVÝ PŘÍVOD
- CHODBY+WC STÁVAJÍCÍ PŘÍVOD
- CHODBY+WC STÁVAJÍCÍ VRAT
- UČEBNY NOVÝ PŘÍVOD
- UČEBNY NOVÝ VRAT
- UČEBNY STÁVAJÍCÍ PŘÍVOD
- UČEBNY STÁVAJÍCÍ VRAT
- MMOTŘIDNÍ VÝCHOVA (DRUŽINA) NOVÝ PŘÍVOD
- MMOTŘIDNÍ VÝCHOVA (DRUŽINA) NOVÝ VRAT
- MMOTŘIDNÍ VÝCHOVA (DRUŽINA) STÁVAJÍCÍ PŘÍVOD
- MMOTŘIDNÍ VÝCHOVA (DRUŽINA) STÁVAJÍCÍ VRAT
- KUMATIZACE A VÝMĚNÍK NOVÝ PŘÍVOD
- KUMATIZACE A VÝMĚNÍK NOVÝ VRAT
- KUMATIZACE A VÝMĚNÍK STÁVAJÍCÍ PŘÍVOD
- KUMATIZACE A VÝMĚNÍK STÁVAJÍCÍ VRAT
- TELOCVŮNA NOVÝ PŘÍVOD
- TELOCVŮNA NOVÝ VRAT
- TELOCVŮNA STÁVAJÍCÍ PŘÍVOD
- TELOCVŮNA STÁVAJÍCÍ VRAT
- BYT ŠKOLNÍKA(ŠKOLKA) NOVÝ PŘÍVOD
- BYT ŠKOLNÍKA(ŠKOLKA) NOVÝ VRAT
- STÁVAJÍCÍ OCELOVÉ POTRUBÍ
- NOVÉ POTRUBÍ Z UHLÍKATE OCELI
- 1 OZNAČENÍ STOUPAČKY

LEGENDA ARMATUR:

- KK KULOVÝ KOHOUT ZÁVITOVÝ
- VK VYPŮSTĚCÍ KULOVÝ KOHOUT

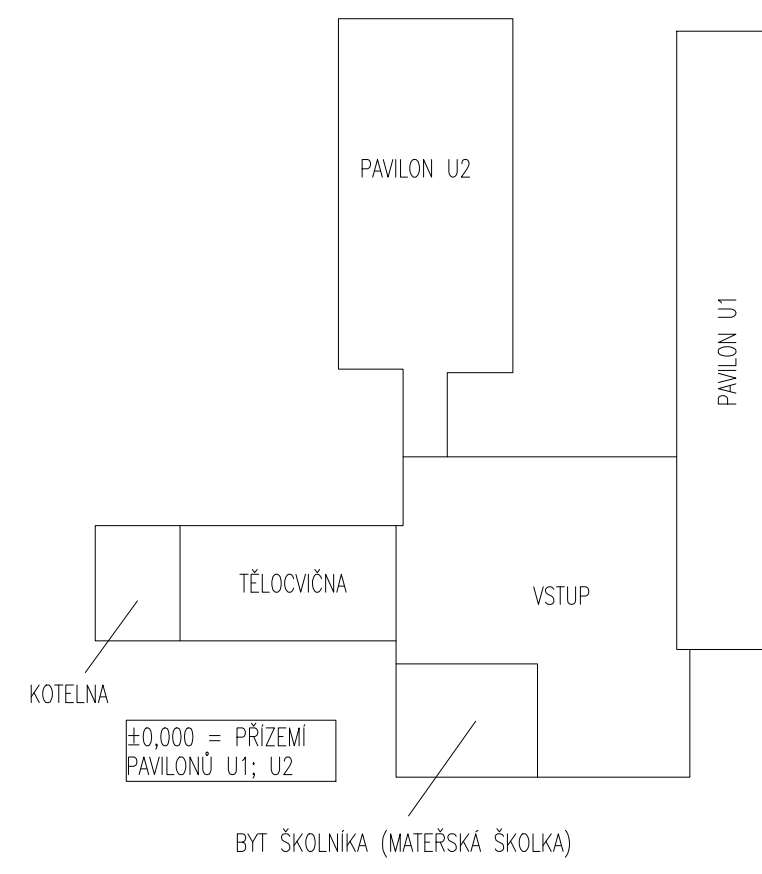

ZODPOV. PROJEKTANT	VYPRACOVAL	KONTROLOVAL	 <small>ENBRA a. s. - Projekt Popovice 404, 664 41 Troubsko IČ: 4401844, DIČ: CZ4401844 tel: +420 521 203 203, mail: info@enbra.cz</small>
JIRÍ BIELIK	BC. MIROSLAV MAŠEK	ING. LENKA MARKOVÁ	
INVESTOR:	STATUTÁRNÍ MĚSTO BRNO, Městská část Brno-Bystřic nám. 28. dubna 60, 635 00 Brno		
AKCE:	REKONSTRUKCE KOTELNY A TOPNÉ SOUSTAVY NA ZŠ HEYROVSKÉHO 32 V BRNĚ-BYSTRICI		
OBJEKT:	VYTÁPĚNÍ		
OBSAH:	VYMĚŇOVANÉ ROZVODY V ENERGOKANÁLU POD OBJEKTEM U2		
			DATUM 07/2020
			STUPEŇ DVZ
			FORMÁT 12A4
			Č. ZAKÁZKY 1070200020
			MĚŘÍTKO: 1:50
			Č. VÝKRESU: 110