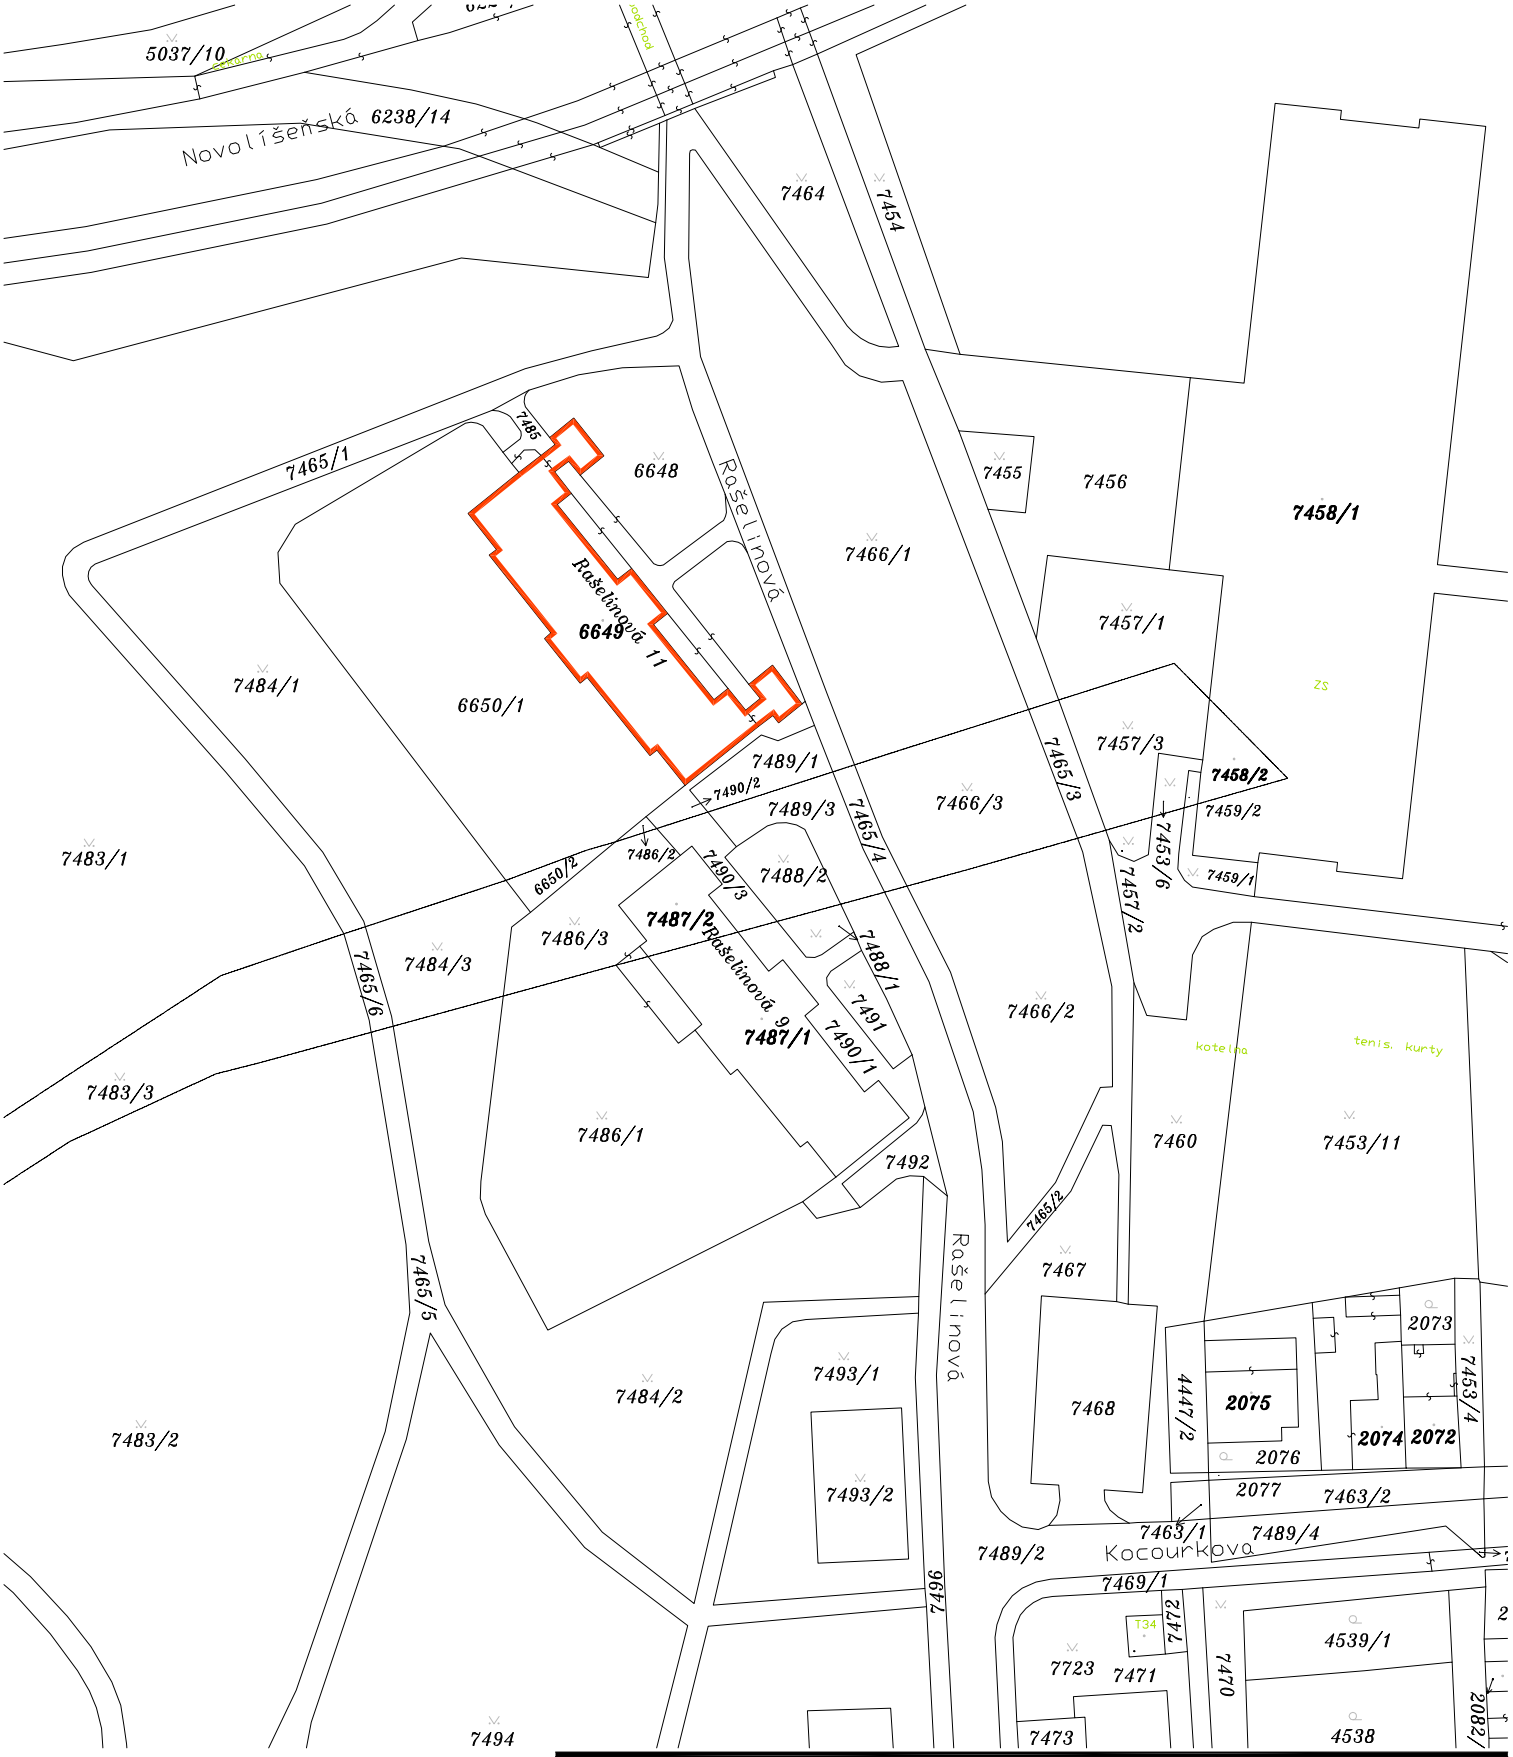

VEDOUCÍ PROJEKTANT:	ING. ALEŠ DRLÝ	Ing. Aleš Drlý *projektová činnost ve výstavbě* Lošťákova 879, 506 01 Jičín tel.:549244552 IČO:665 85 708 kancelář: Helfertova 44, 613 00 Brno	
ODP. PROJ. ČÁSTI:	"		
VYPRACOVAL:			
SPOLUPRÁCE:			
INVESTOR:	Statutární město Brno, Magistrát města Brna, Odbor správy majetku Husova 3, BRNO 601 67	ZAK. Č.:	05/2020
		STUPEŇ:	UP
		DATUM:	05/2020
		FORMÁT:	1*A4
STAVBA:	VÝMĚNA ROZVODŮ VODY V OBJEKTU RAŠELINOVÁ 11 628 00 BRNO–LÍŠEŇ	REVIZE:	00
		ČÁST:	C
OBSAH:	SITUACE	MĚŘÍTKO:	1:1000
		Č. VÝTISKU:	
		ČÁST:	C