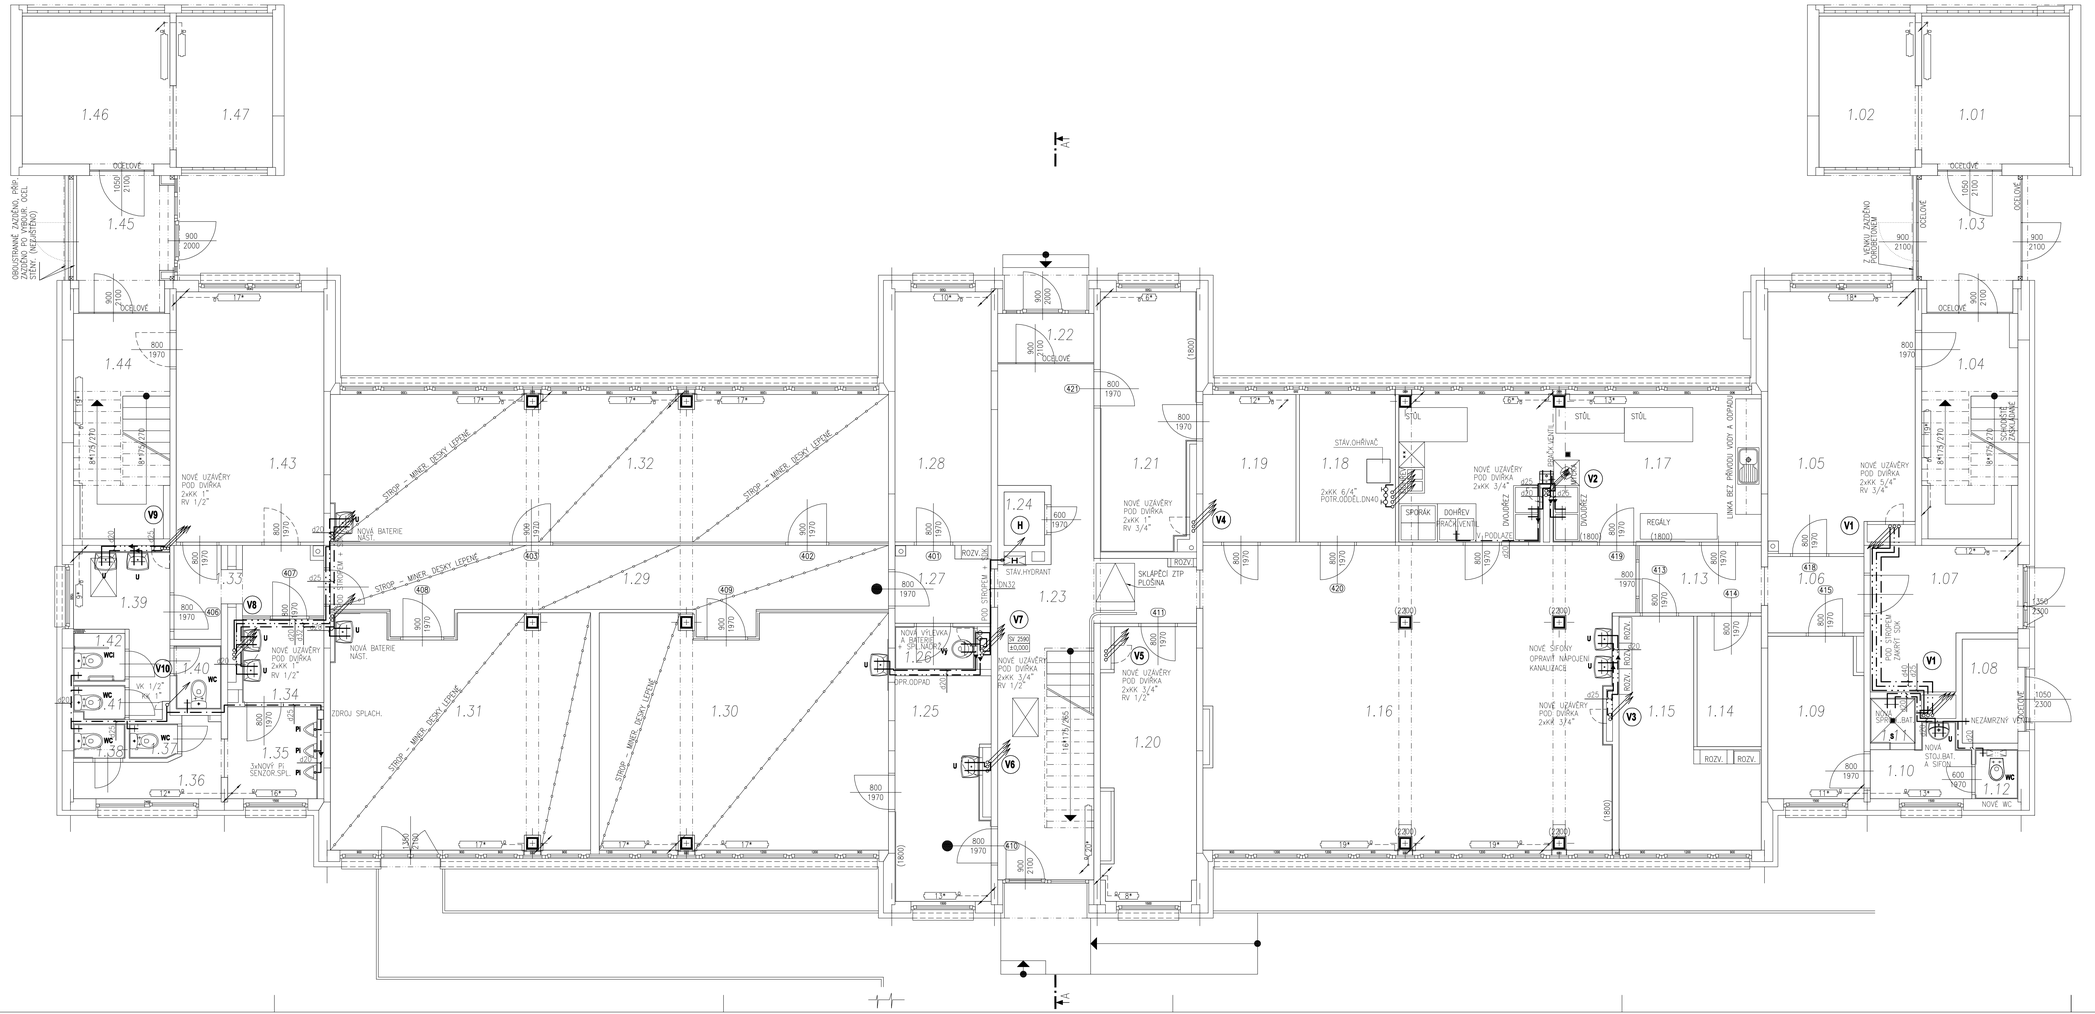

VEDOUCÍ PROJEKTANT:	ING. ALEŠ DRLÝ	Ing. Aleš Drlý projektové činnost ve stavebním 5.005 01 Brno tel.:546244452 IČ:665 85 708 kancelář: Heršpice 44, 613 00 Brno
ODP. PROJ. DILU:	ING. OLGA KRASECKÁ	
VYPRACOVAL:	ING.OLGA KRASECKÁ	
SPOLUPRACE:		
INVESTOR:	Statutární město Brno, Magistrát města Brno, Odbor správy majetku Husova 3, BRNO 601 67	

DATUM:	05/2020
ZPRACOVAL:	LP.
MĚŘÍTKO:	05/2020
FORMÁT:	12*A4
ROZSAH:	00
ČÍSLO:	D
OBJEKT:	SO 01
DÍL:	4.2–ZTI

STAVBA:
VÝMĚNA ROZVODŮ VODY V OBJEKTU
RAŠELINOVÁ 11
628 00 BRNO–LÍŠEŇ

OBSAH: ZDRAVOTNĚ TECHNICKÉ INSTALACE

MĚŘÍTKO: Č. VÝTISKU: Č. VÝKRESU:

PŮDORYS 1.NP

1:50

ZTI 03