


- Interier
- Cihelné zdivo
- Lokální vyrovnání podkladu - vodotěsná jádrová omítka vyztužená vlákny
- Omítkový podhoz
- Hydroizolační stěrka těsná proti tlakové vodě, difuzně prodyšná
- Vrchní sanační omítka vyztužená vlákny, odolná proti vodě, difuzně otevřená
- Exterior

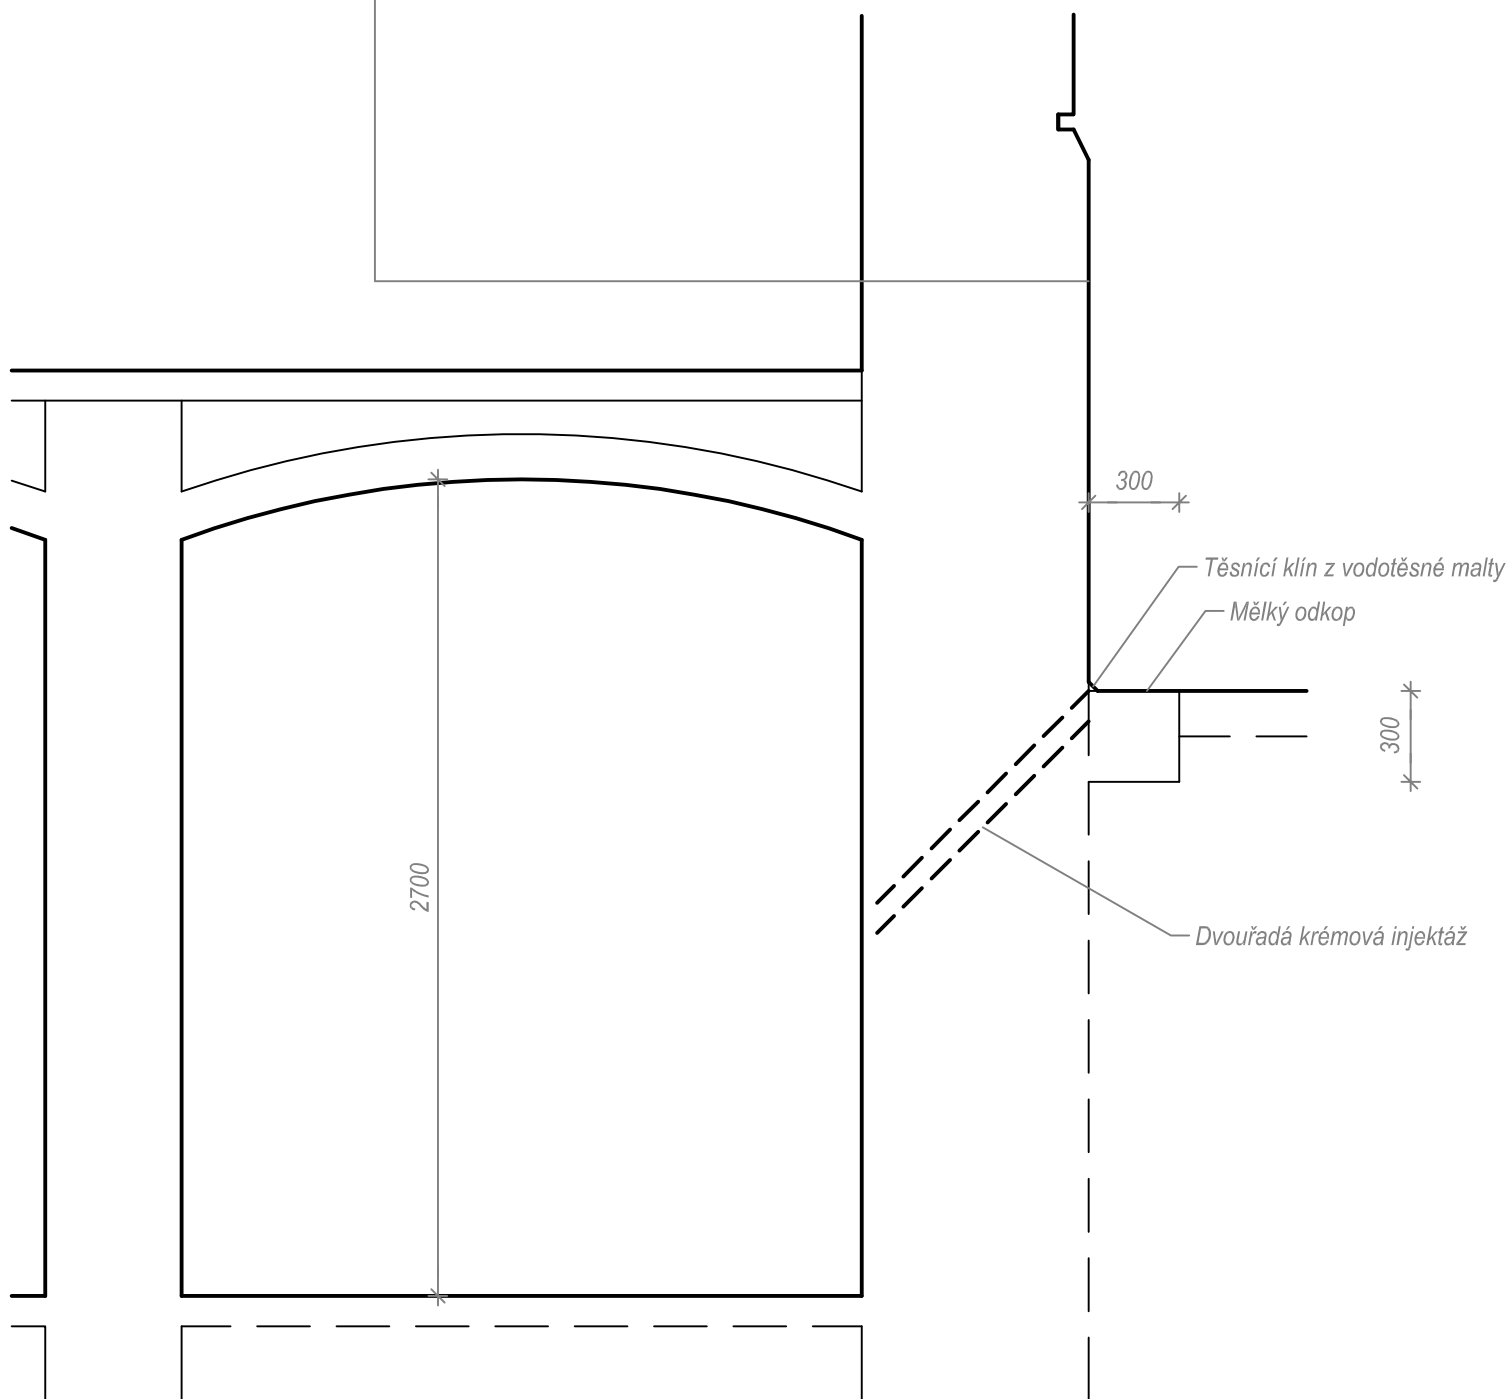

ZODP. PROJEKTANT: Ing. Radek Vala	Ing. Radek Vala Ríšova 9, Brno tel. 604 237 513	
INVESTOR: Statutární město Brno, Dominikánské nám. 196/1, Brno		
AKCE:		
ZUŠ Veverří 944/133 – sanace suterénu	DATUM	05/2020
	STUPEŇ	SP
	FORMÁT	A4
	Měřítko	Č. výkresu
Detail opravy soklu	1:25	D.1.1.3