




PŮDORYS + 9,890 - STÁVAJÍCÍ STAV A PROVIZORNÍ PLOŠINY

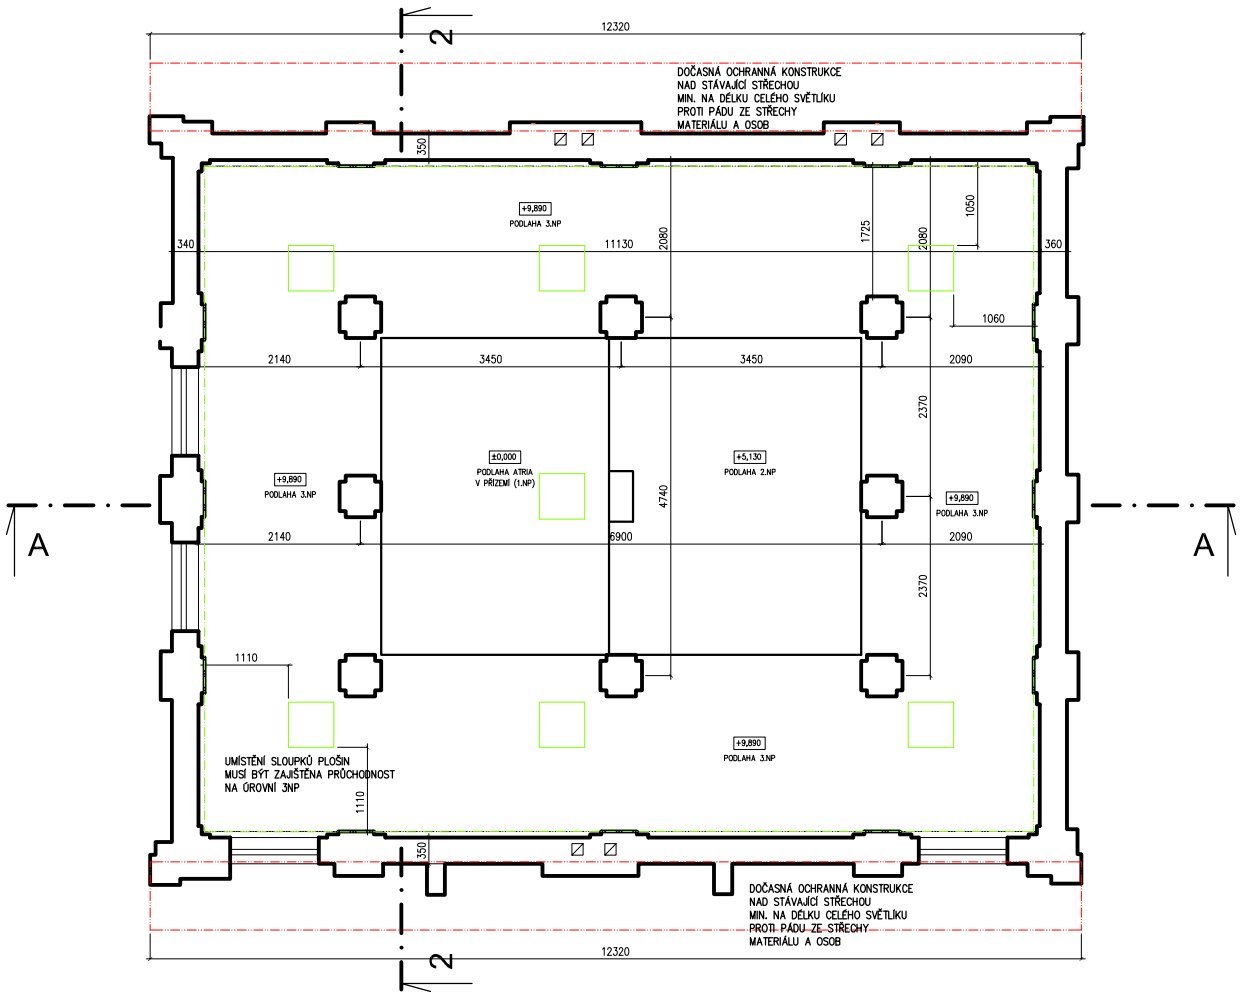

ŘEZ 2-2 - STÁVAJÍCÍ STAV - POMOCNÉ PLOŠINY

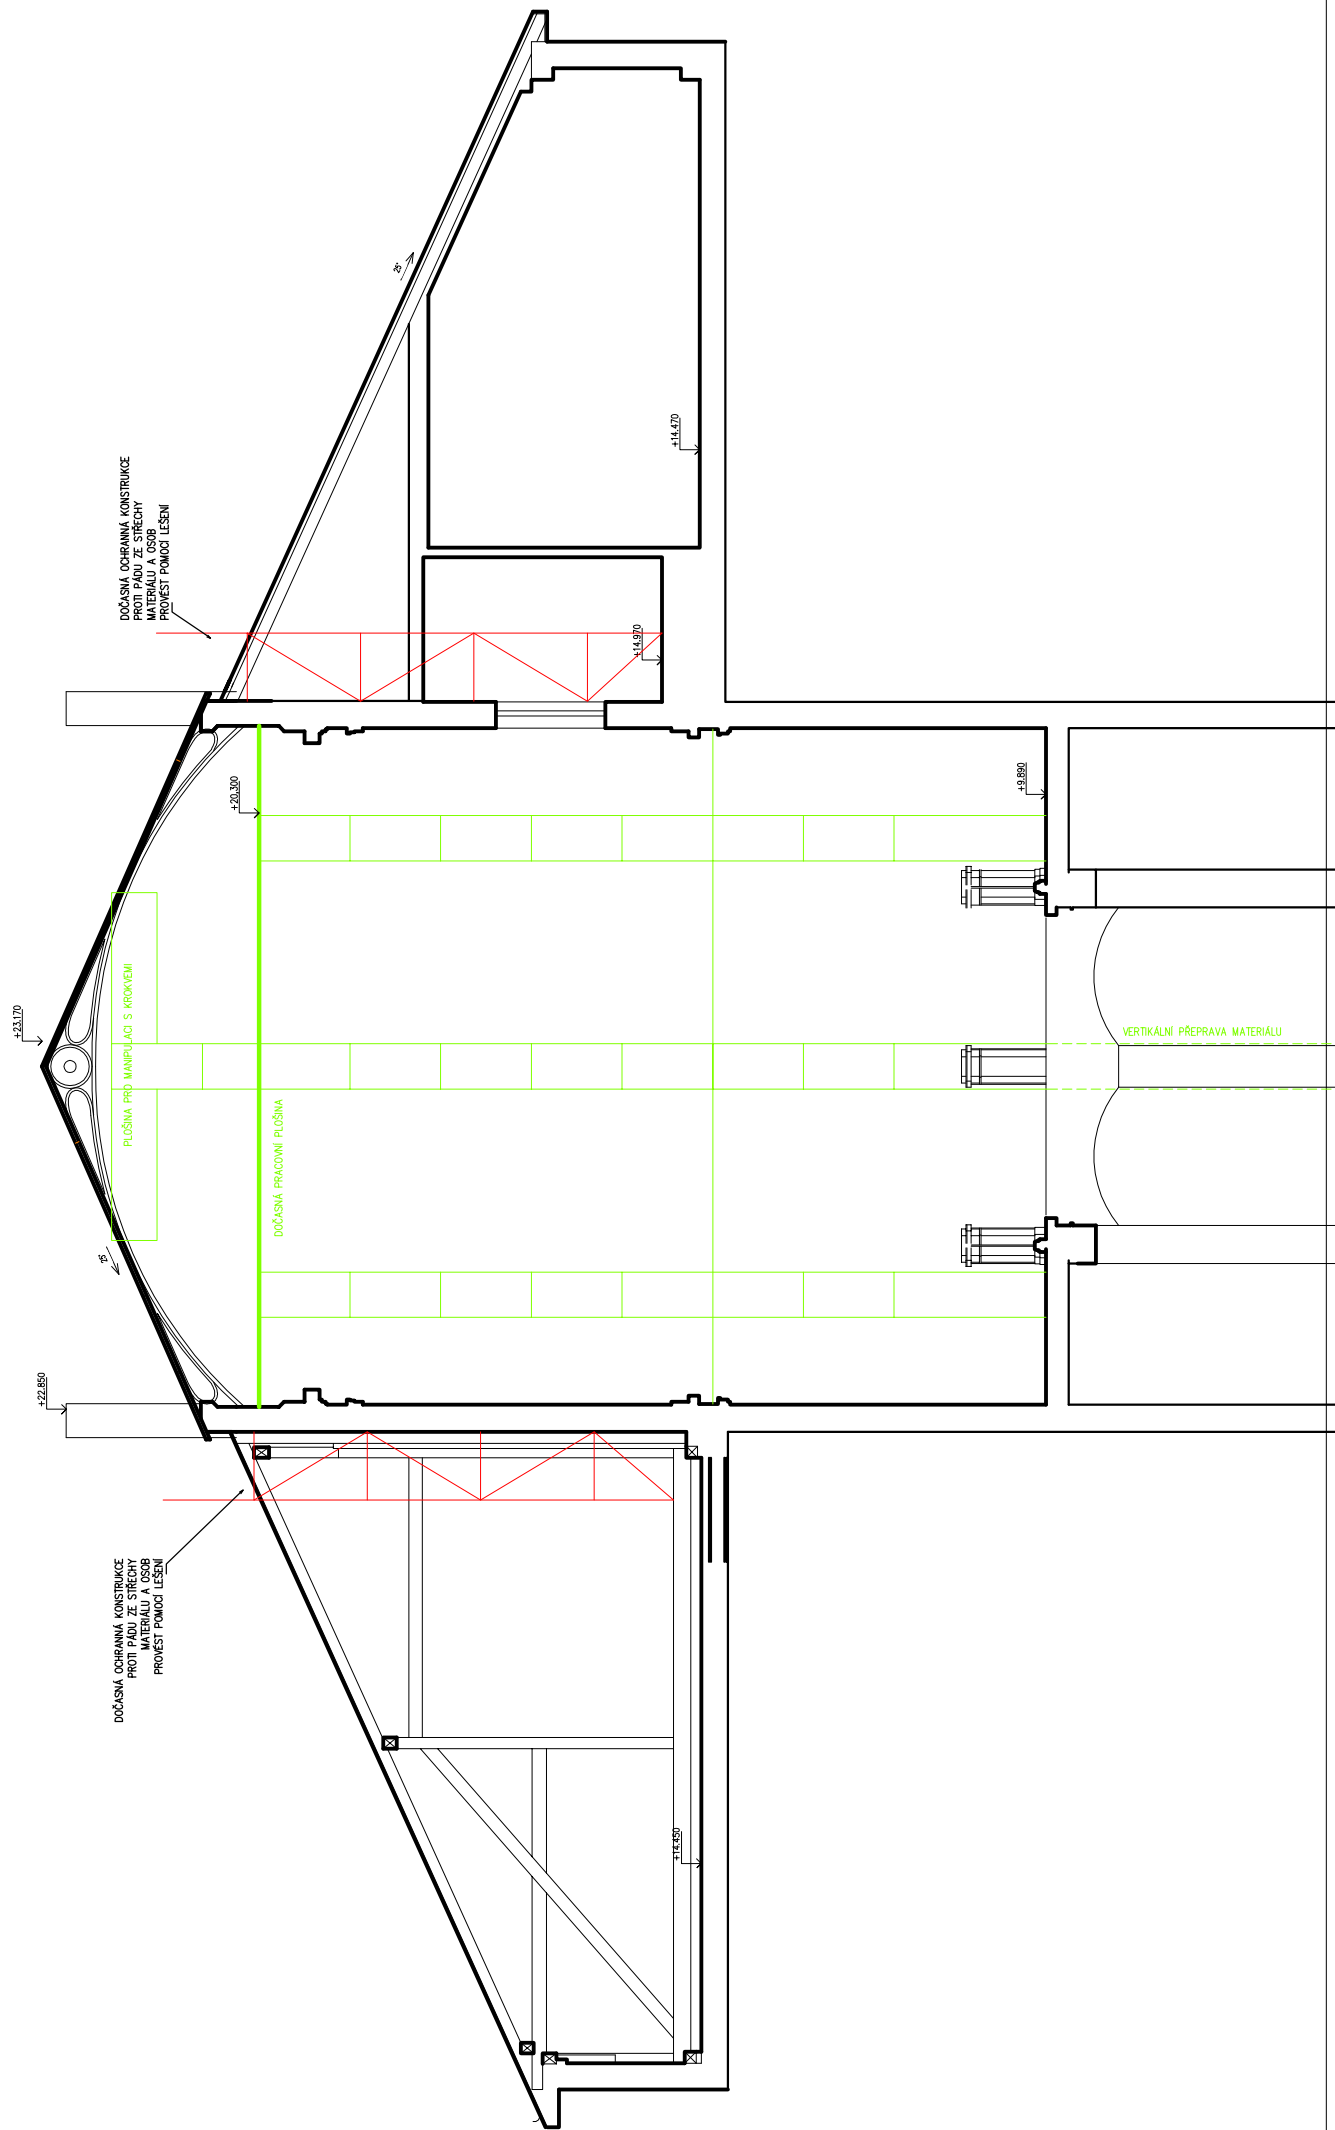

ŘEZ A-A - STÁVAJÍCÍ STAV - POMOCNÉ PLOŠINY

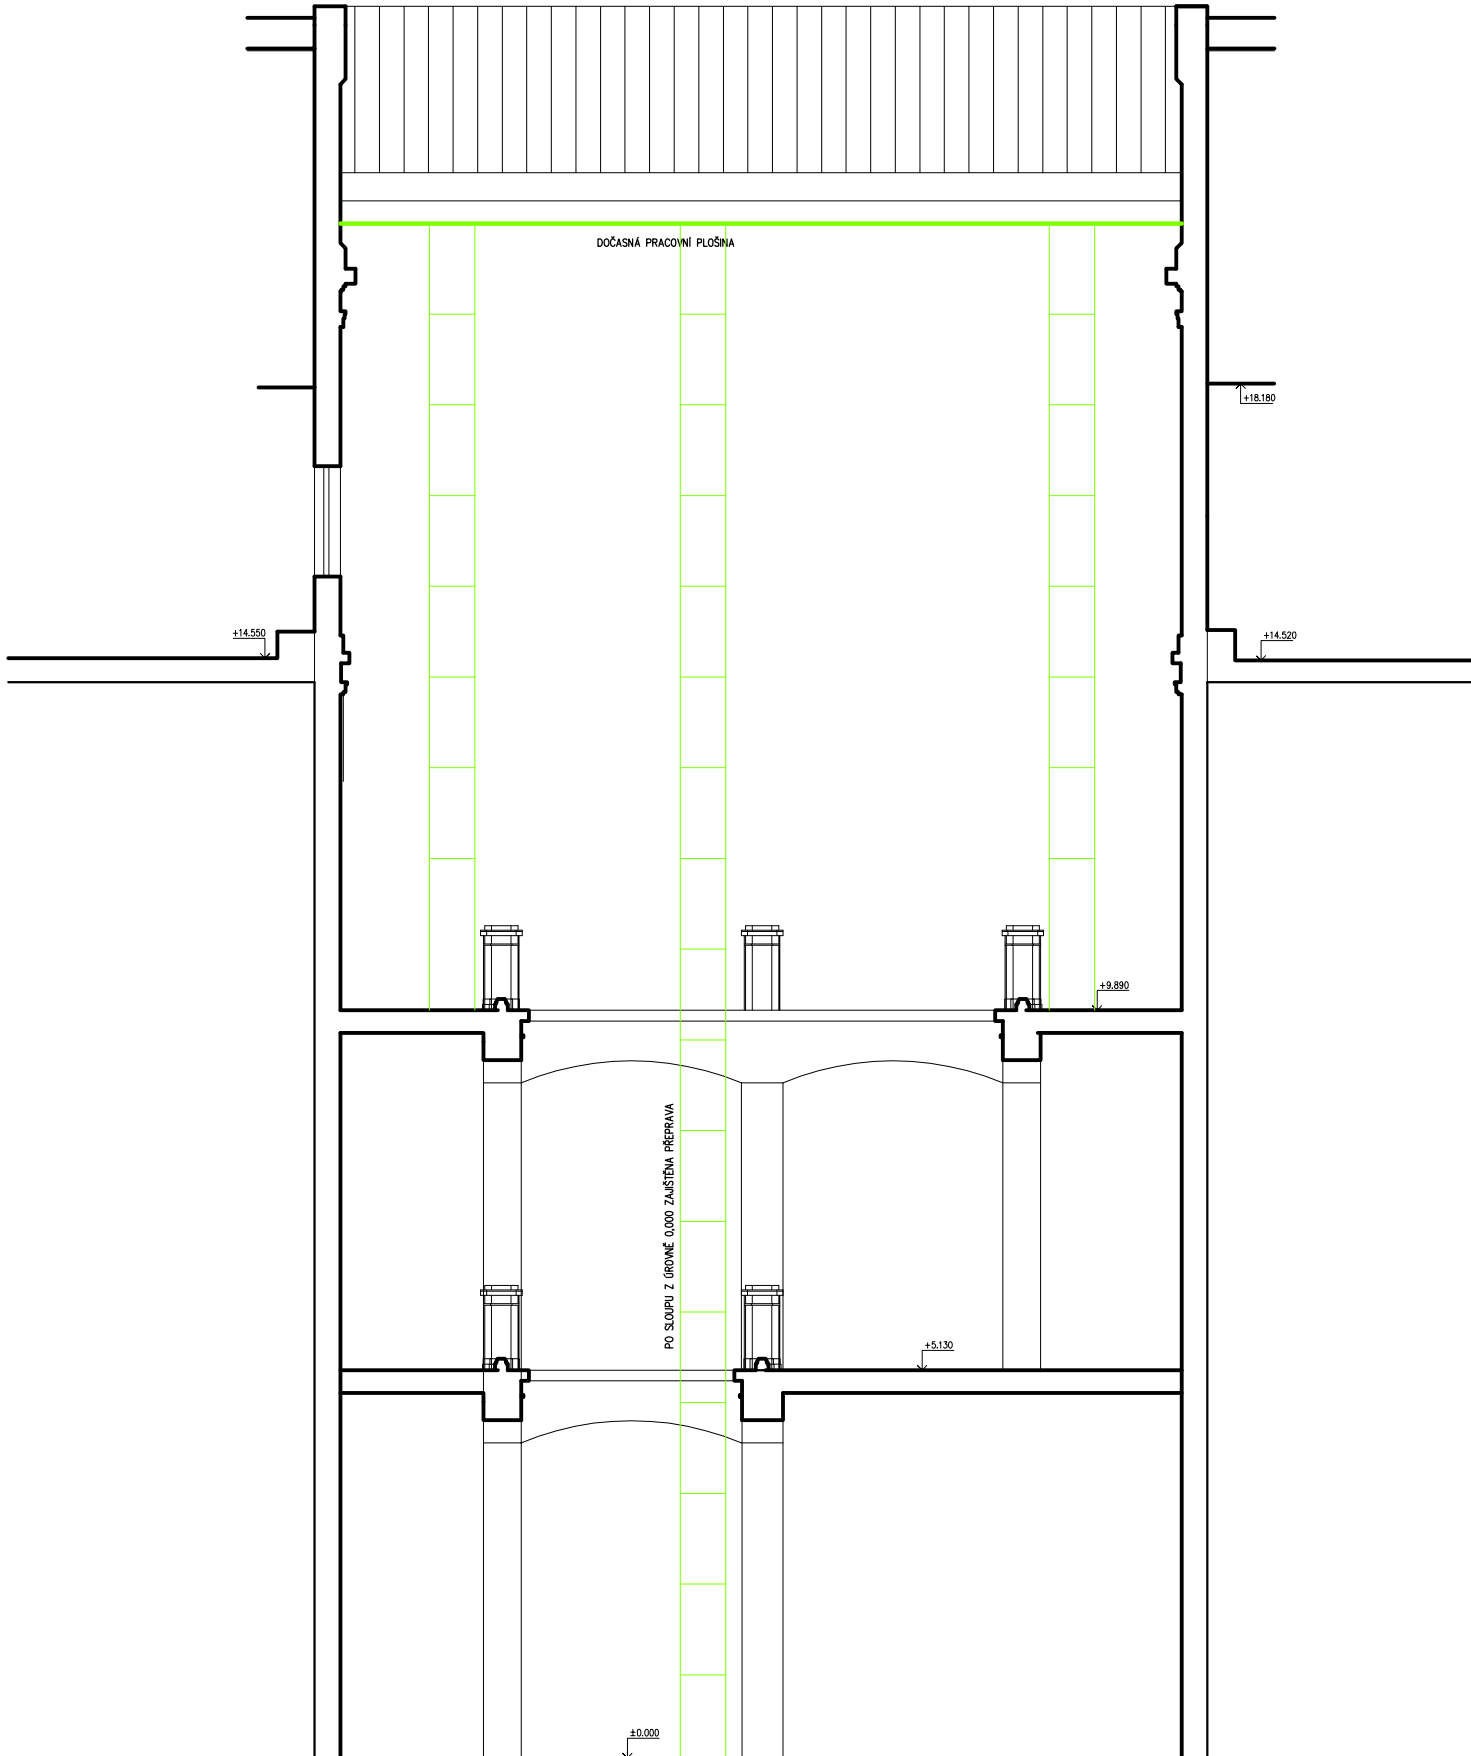

LEGENDA:

- STÁVAJÍCÍ KONSTRUKCE
- VNITŘNÍ PLOŠINA
- VNĚJŠÍ PLOŠINY

POZNÁMKY:

DODAVATEL MŮŽE NAVRŽENÉ ŘEŠENÍ ZMĚNIT DLE SVÝCH ZVYKLOSTÍ ZA PŘEDPOKLADU, ŽE ZAJISTÍ STAIKU A STABILITU NAVRŽENÝCH KONSTRUKCÍ PLOŠIN A NEOHROZÍ STATIKU A STABILITU STÁVAJÍCÍCH KONSTRUKCÍ

VYPRACOVAL:	ING. MIROSLAV HONCŮ		
KONTOLOVAL:	ING. MIROSLAV HONCŮ		
INŽENÝR PROJEKTU:	ING. MARTIN NĚMEC		
KRAJ:	JIHOMORAVSKÝ	MÚ/OÚ: BRNO	
INVESTOR:	Statutární město Brno, Dominikánské nám. 1, 601 67 Brno	DATUM	06/2019
AKCE:	STAVEBNÍ ÚPRAVY OBJEKTU CEJL 61, BRNO	ÚČEL	RDS
	VÝMĚNA ZASTŘEŠENÍ ATRIA II	ČÍSLO. ZAK.	2019-014
ČÁST:	STAVEBNÉ KONSTRUKČNÍ	MĚŘÍTKO:	1:100
DOKUMENT:	POMOCNÉ PLOŠINY - PODKLAD	ČÍSLO DOKUMENTU:	2019-014-010