


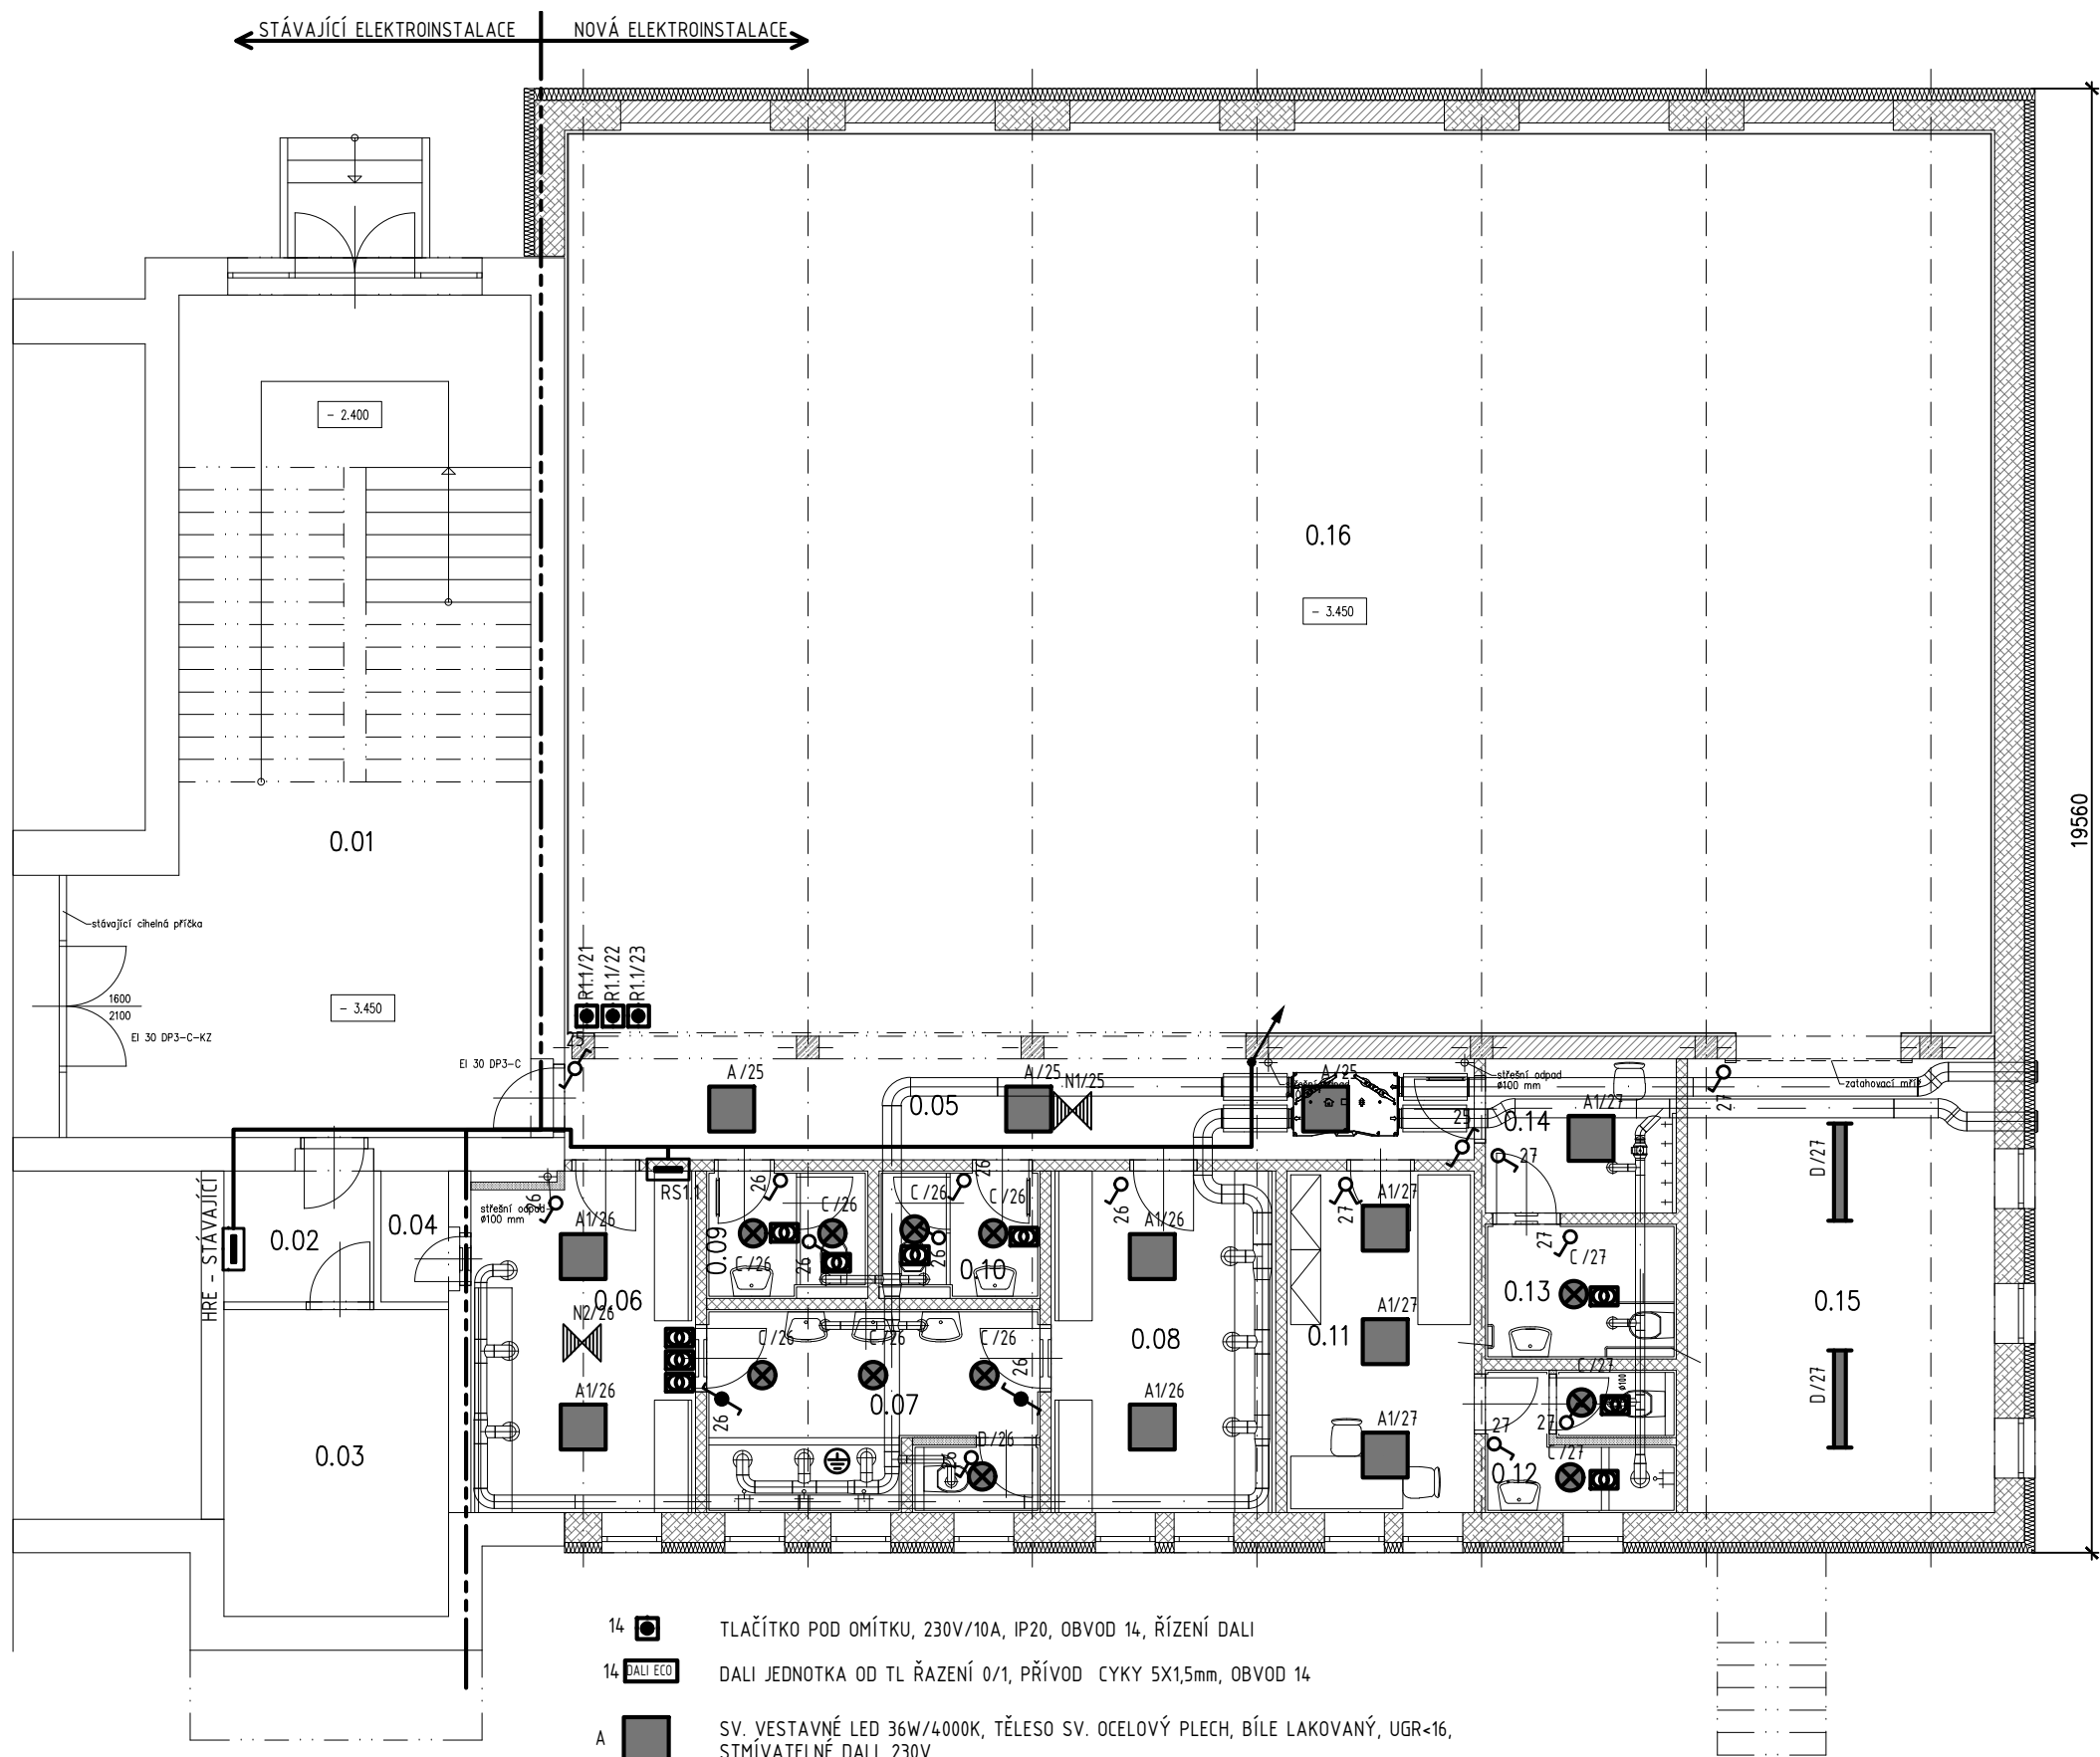

OCHRANA PŘED ÚRAZEM ELEKTRICKÝM PROUDEM DLE ČSN 33 2000-4-41 ED2:
čl. 413.1 - AUTOMATICKÝM ODPOJENÍM OD ZDROJE
čl. 413.12 - POSPOJOVÁNÍM
čl. 412.5 - PROUDOVÝMI CHRÁNIČI
ELEKTRICKÉ NAPÁJENÍ:
STŘÍDAVÁ SÍŤ: 3/PEN AC 50Hz, 400/230V, TN-C-S

- 14 TLAČÍTKO POD OMÍTKU, 230V/10A, IP20, OBVOD 14, ŘÍZENÍ DALI
14 DALI JEDNOTKA OD TL ŘAZENÍ 0/1, PŘÍVOD CYKY 5X1,5mm, OBVOD 14
A SV. VESTAVNÉ LED 36W/4000K, TĚLESO SV. OCELOVÝ PLECH, BÍLE LAKOVANÝ, UGR<16, STMÍVATELNÉ DALI, 230V
A1 SV. VESTAVNÉ LED 36W/4000K, TĚLESO SV. OCELOVÝ PLECH, BÍLE LAKOVANÝ, ČIRÁ OPTIKA, UGR<16, MULTIWATT, 230V
B SV. ZÁVĚSNÉ LED 87W/4000K, TĚLESO SV. AL SLITINA, BARVA BÍLÁ, ASYMETRICKÉ VYZÁŘOVÁNÍ WALLWASHER, L= 2880MM, 230V
C SV. LED VESTAVNÉ, 20W 4000K, BÍLÝ LAK IP44, D= 220mm, 24V, VČ. ZDROJE 230/24V
D SV. PŘISAZENÉ, LED 54W, 4000K, 1572x111x95mm, IP66
E SV. PŘISAZENÉ LED 100W/4000K, TĚLESO SV. AL SLITINA, ELQX, PC ČIRÝ KRYT, OPTIKA 90°, IP65, IK10, STMÍVATELNÉ DALI, 230V, VČ.DRŽÁKŮ PRO PŘISAZENÍ
N2 SV. NOUZOVÉ LED 2W, PROTIPANICKÉ, VESTAVNÉ, OPTIKA AREA, SVÍTÍCÍ 1HOD PO VÝPADKU, AUTOTEST
N1 NOUZOVÉ LED SVÍTIDLO 180lumen, IP44, DOBA SVÍCENÍ 1H, ASYMETRICKÁ CHARAKTERISTIKA
N3 SV. NOUZOVÉ, PROTIPANICKÉ, VESTAVNÉ LED 4,5W, SVÍTÍCÍ PŘI VÝPADKU 3H, OPTIKA AREA, AUTOTEST, IP65

LEGENDA MÍSTNOSTÍ – STÁVAJÍCÍ STAV

Ozn.	Účel místnosti	Plocha [m²]
0.01	SCHODIŠTĚ, CHODBA	58.44
0.02	TECHNICKÁ MÍSTNOST	3.82
0.03	SKLAD	12.30
0.04	ÚKLIDOVÁ KOMORA	1.70
		76.26

LEGENDA MÍSTNOSTÍ – NOVÝ STAV

Ozn.	Účel místnosti	Plocha [m²]	OSVĚTLENOST Epk[lx]	VNĚJŠÍ VLIVY
0.05	CHODBA	16.40	100	"N"
0.06	ŠATNA	13.68	200	"N"
0.07	SPRCHA, WC	12.06	200	"N", AD4
0.08	ŠATNA	13.68	200	"N"
0.09	WC	3.51	200	"N"
0.10	WC	3.51	200	"N"
0.11	KABINET	11.40	500	"N"
0.12	SPRCHA, WC	4.85	200	"N", AD4
0.13	WC PRO IMOBILNÍ	4.59	200	"N", BA3
0.14	ŠATNA PRO IMOBILNÍ	5.25	200	"N"
0.15	NÁŘAŽOVNA	24.85	100	"N"
0.16	TĚLOCVIČNA	232.31	500	"N"
		346.09		

POZNÁMKY K VNĚJŠÍM VLIVŮM:
"N" – OSTATNÍ VLIVY PŮSOBÍCÍ V MÍSTNOSTI JSOU NORMÁLNÍ VE SMYSLU ČSN 33 2000-5-51 ed.3.
PŘI UMÍSTOVÁNÍ EL. PRVKŮ VE SPRCHÁCH, KOUPELNÁCH A NAD DŘEZEM DODRŽET VZDÁLENOSTI DLE ČSN 33 2000-7-701 ed.2.

ÚPRAVA SVÍTEL	PETL	4.5.20	01
REVIZE	KDO	KDY	REV.

Projektant

Zodpovědný projektant profese

Generální projektant

HEXAPLAN
INTERNATIONAL

Zodpovědný projektant ING. ARCH. JOSEF PÁLKA

Akce
PŘÍSTAVBA ZÁKLADNÍ A MATEŘSKÉ ŠKOLY ELIŠKY PŘEMYSLOVNY 10,

DOKUMENTACE PRO PROVÁDĚNÍ STAVBY

Investor **MČ Brno–Starý Lískovec** Lokalita **Brno**

Díleč část–profese

D.1.4.4 ZAŘÍZENÍ SILNOPROUDÉ ELEKTROTECHNIKY

Výkres

PŮDORYS 1.PP – OSVĚTLENÍ

Měřítko	1:100	Datum	LISTOPAD 2016
Zpracoval	M. NADŘEK	Kontroloval	ING. P. PETLACH
Číslo akce	1085	Výkres číslo	05-09
		Revize	00