


LEGENDA:

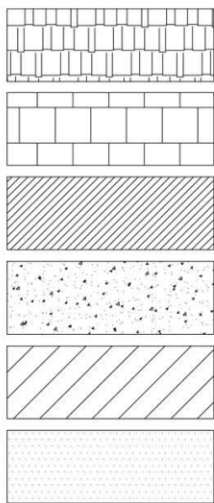

KAMENNÝ ODEK, ODEKOVÁ ŽULOVÁ DLAŽBA

STÁVAJÍCÍ CHODNÍK, BETONOVÁ DLAŽBA

BROUŠENÝ BETON

ZATRAVNĚNÁ PLOCHA

OBJEKT SVATOPETRSKÁ 18

VOZOVKA ASFALTOVÁ PLOCHA

HRANICE POZEMKŮ

STÁVAJÍCÍ SÍŤ:



VODOVOD

STÁVAJÍCÍ PŘÍVOD VODY ZE STUDNY DO OBJEKTU

PŘÍPOJKA - KANALIZACE JEDNOTNÁ

NN kabel

kabel VO

sděl. a opt. kabely

PLYNOVOD NTL


VODOMĚRNÁ ŠACHTA

ŠACHTA VODOVODNÍ OBECNĚ

ŠOUPĚ VODOVODNÍ

SKŘÍŇ ELEKTRO OBECNĚ

VNITRNÍ PRŮMĚR STUDNY  
VLOŽENÝ MOSÁZNÝ PÁSEK 30 x 15

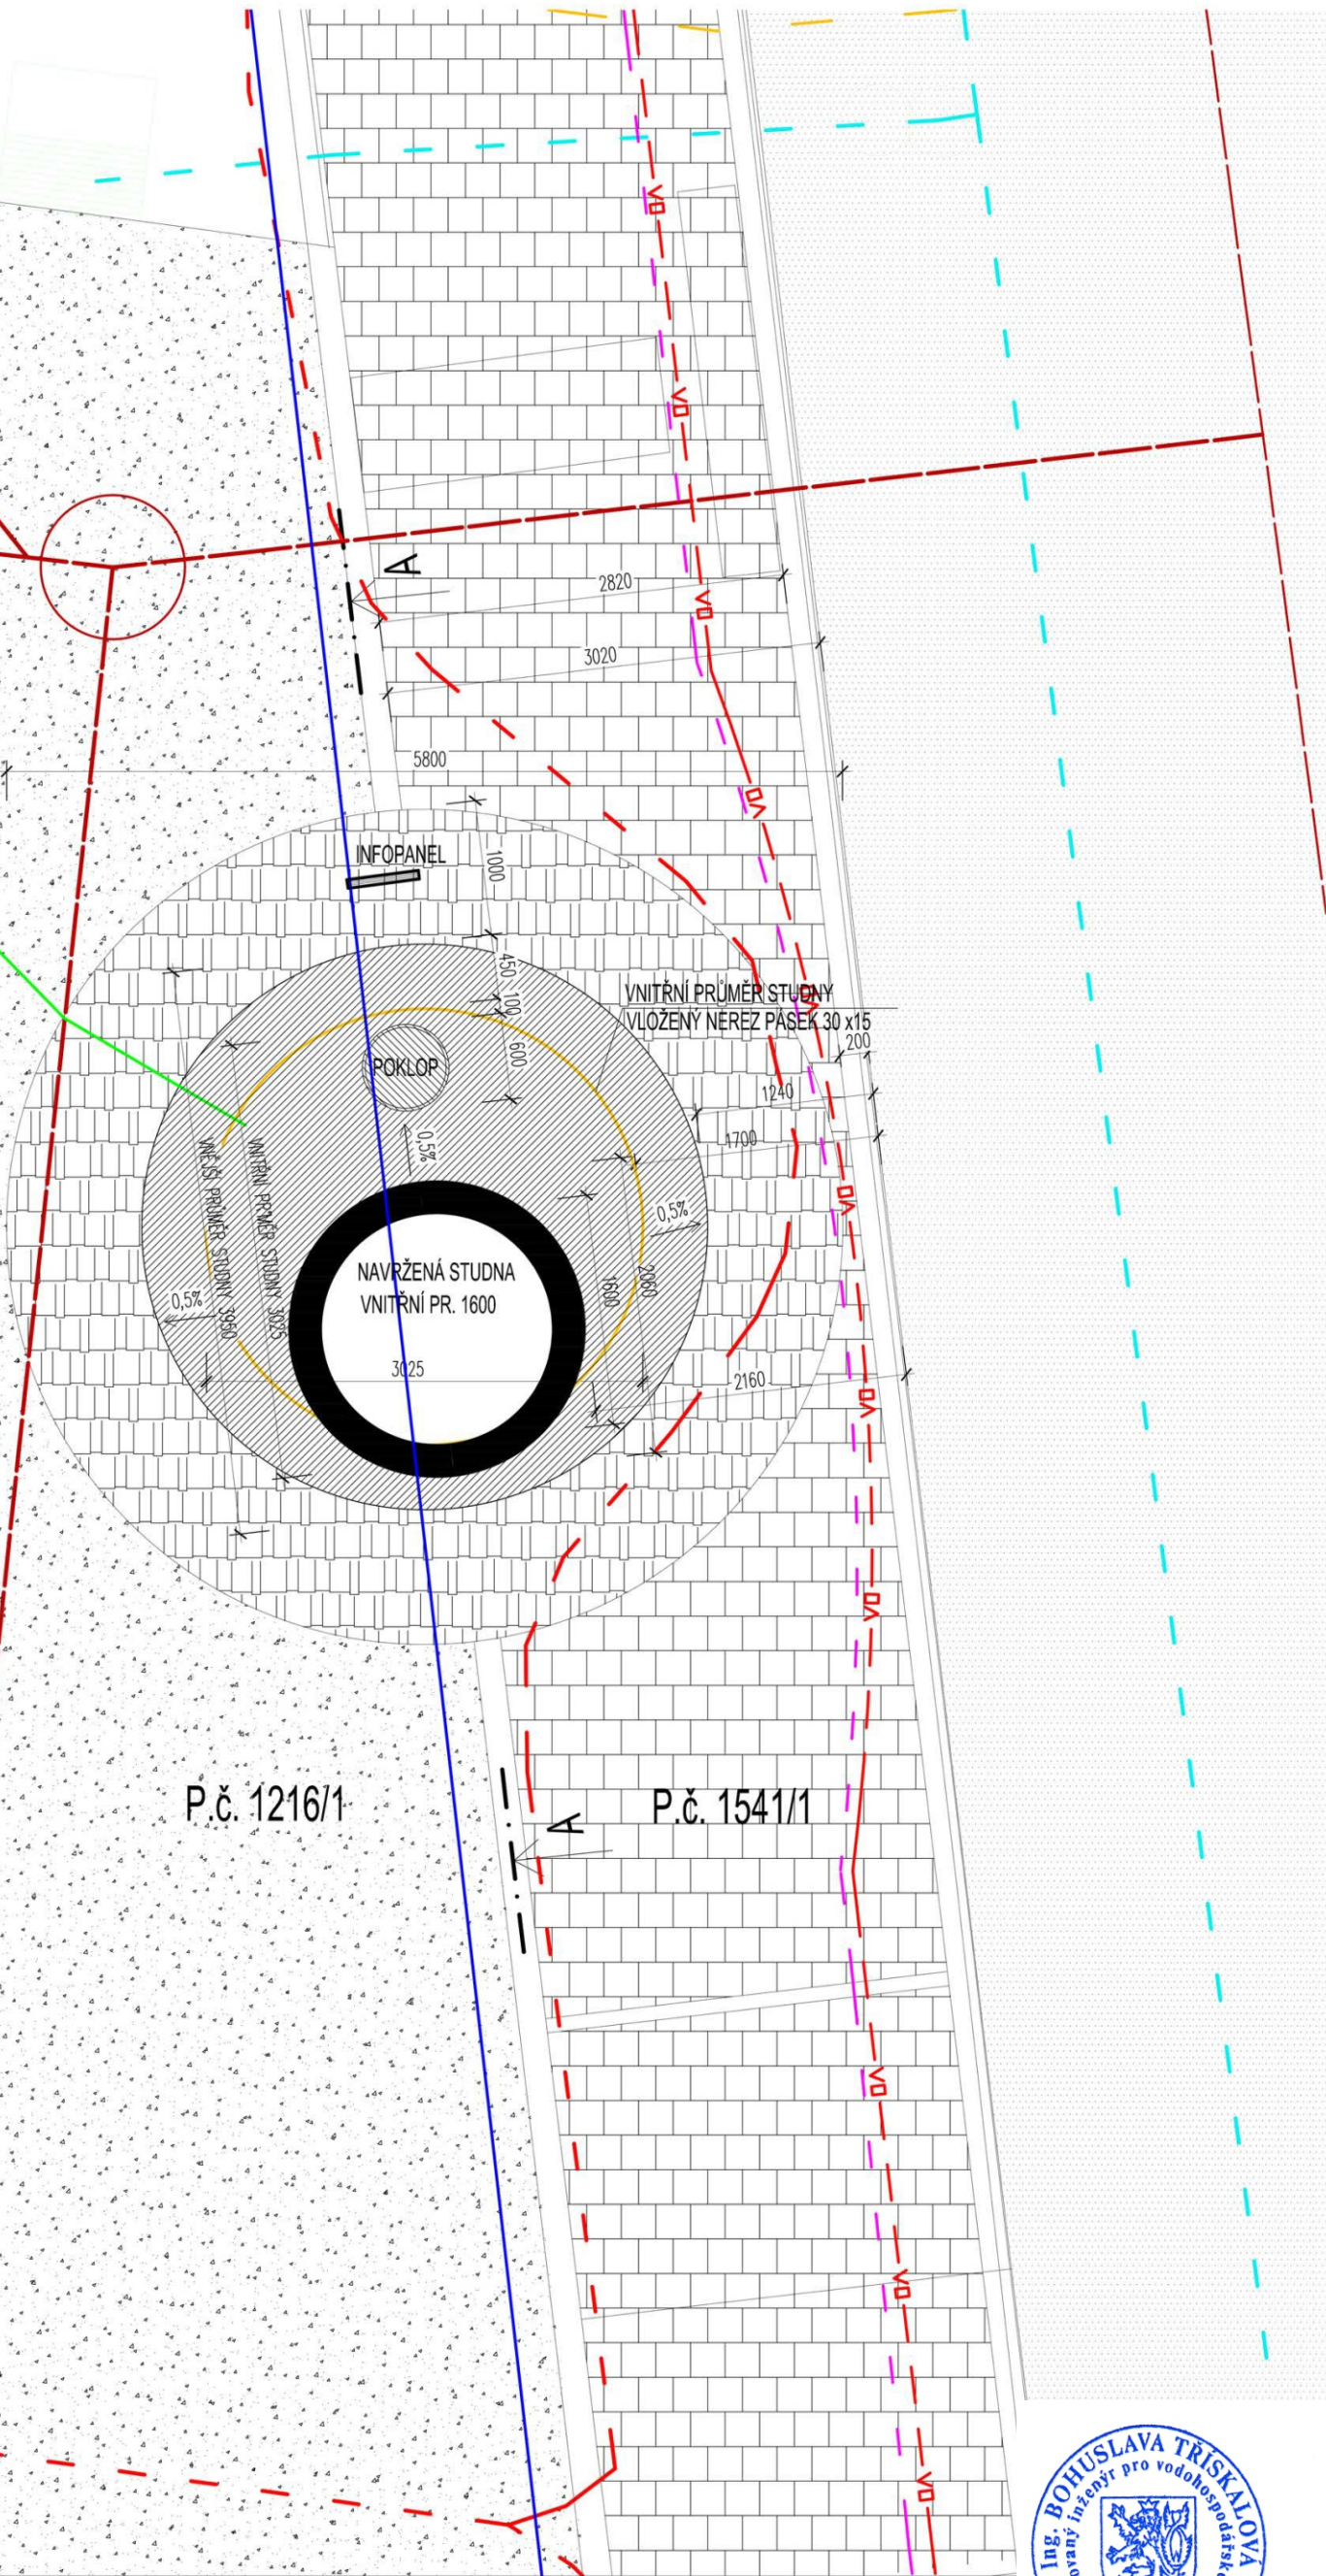

STUDNA SVATOPETRSKÁ 18  
BRNO, KOMÁROV  
SITUACE

VEDOUČÍ PROJEKTU: ING.ALEŠ SVOBODA  
AUTORIZOVANÝ ARCHITEKT: ING.ARCH.MILOŠ KLEMENT  
SPOLUPRÁCE: ING.ARCH.TEREZA ZVOLSKÁ  
OBJEDNATEL: STATUTÁRNÍ MĚSTO BRNO, DOMINIKÁNSKÉ NÁMĚSTÍ 196/1,  
DATUM: 4.1.2021  
STUPEŇ: SPOLEČNÉ POVOLENÍ  
MĚŘITKO: 1 : 50  
FORMÁT: A3

R-ATELIER S.R.O.  
BOTANICKÁ 44, 602 00 BRNO  
TEL./FAX.: 549 244 366  
E-MAIL: svobodales@seznam.cz  
ATELIER TIŠNOVKA  
ATELIER KLEMENT, TODOROV  
TIŠNOVSKÁ 145, 61400 BRNO  
TEL.: 776 044 291  
E-MAIL: klement@tisnovka.cz  
www.tisnovka.cz