POHLED NA OPLÁŠTĚNÍ M 1:20

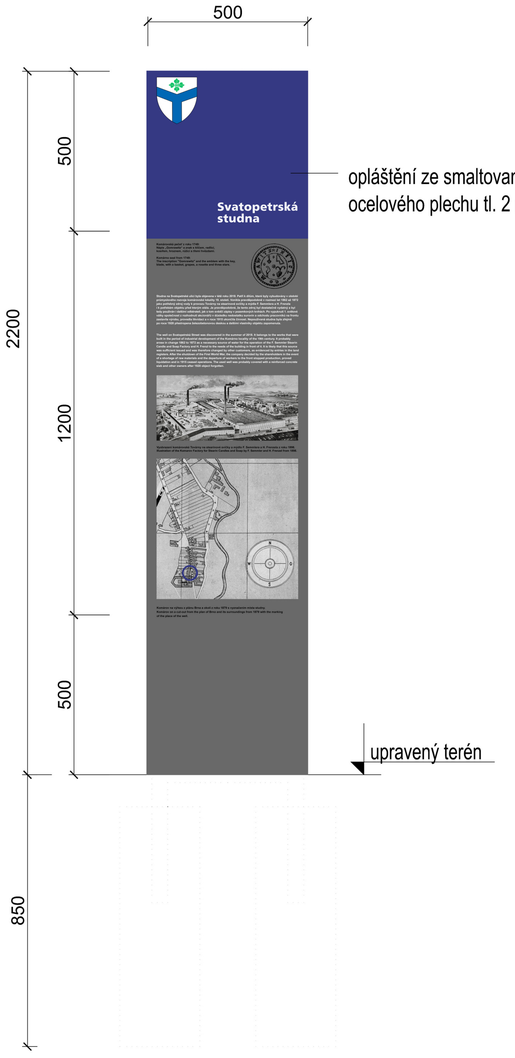

DETAIL VNITŘNÍ KCE BEZ OPLÁŠTĚNÍ M 1:10

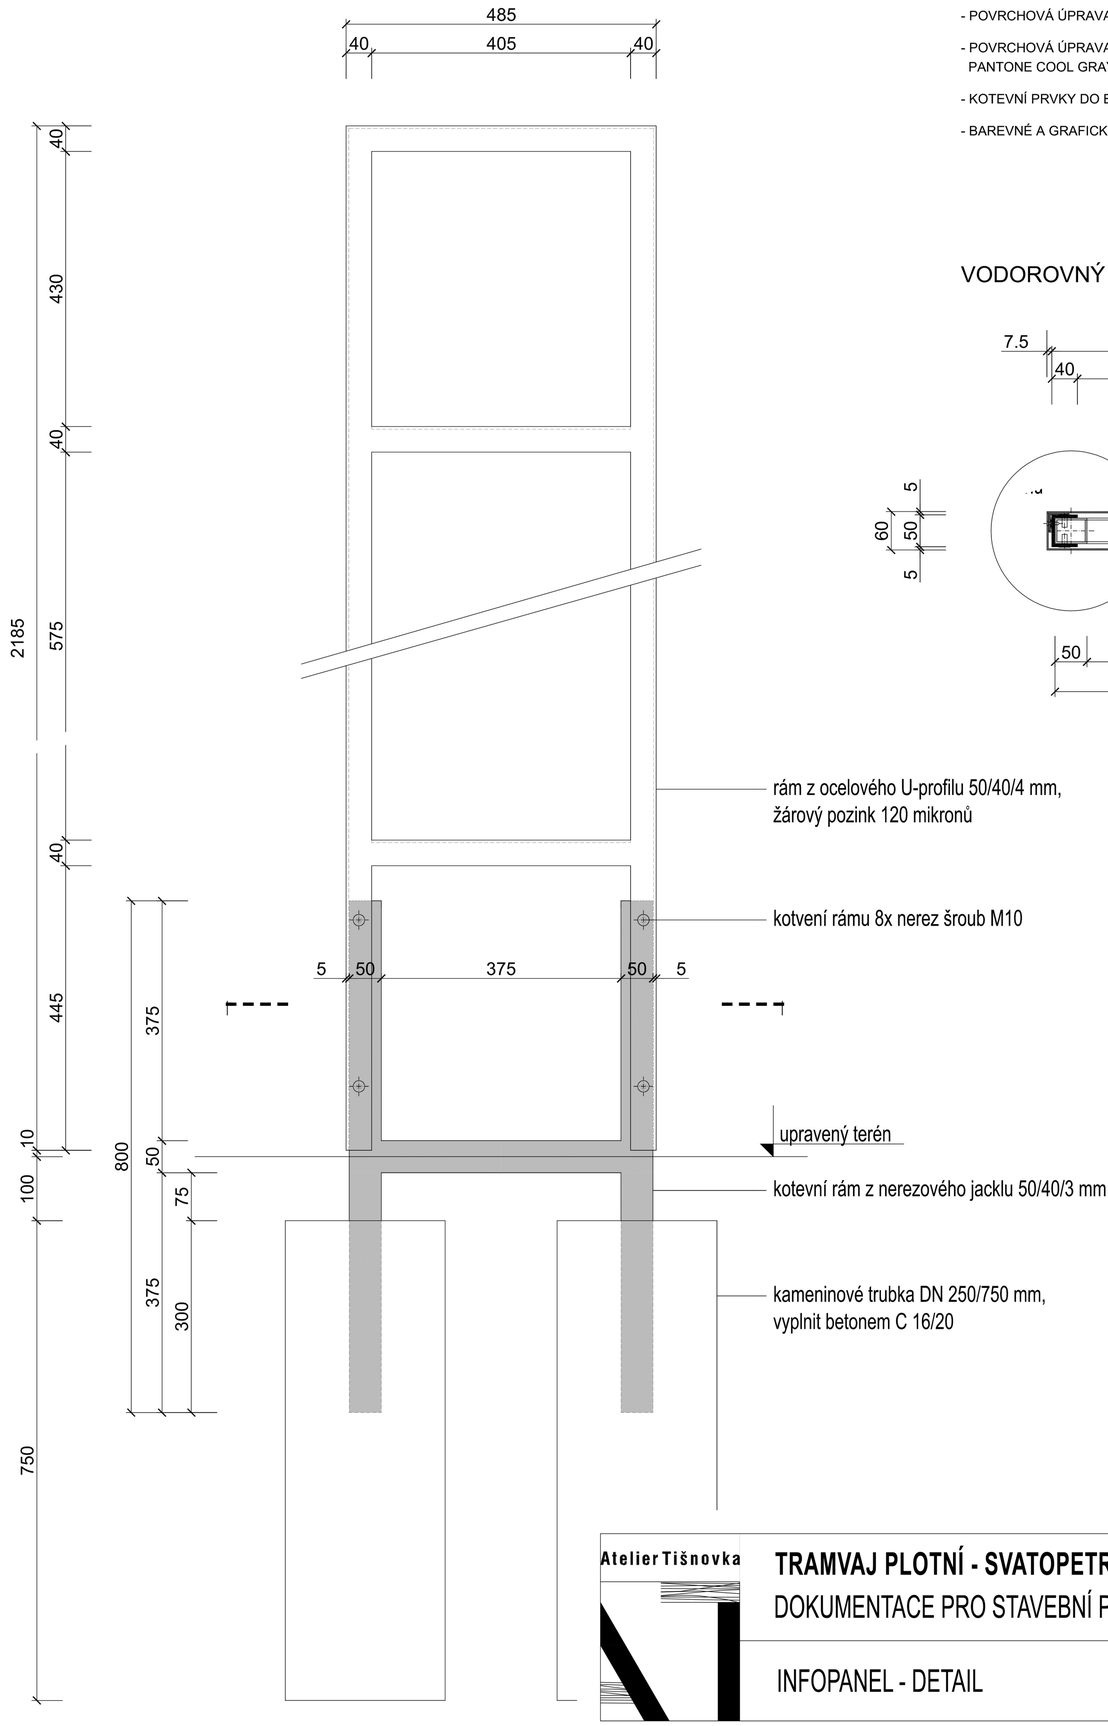

POZNÁMKY:

- POVRCHOVÁ ÚPRAVA NOSNÉ KONSTRUKCE - ŽÁROVÝ POZINK 120 MIKRONŮ.
- POVRCHOVÁ ÚPRAVA OPLÁŠTĚNÍ - SMALT, POZADÍ HORNÍ ČÁSTI ODSTÍN PANTONE REFLEX BLUE, POZADÍ SPODNÍ ČÁSTI PANTONE COOL GRAY 10 C, TEXT A GRAFICKÉ ZNAČKY BÍLÉ A ČERNÉ
- KOTEVNÍ PRVKY DO BETONOVÉHO ZÁKLADU - NEREZ.
- BAREVNÉ A GRAFICKÉ ŘEŠENÍ ODPOVÍDÁ PLATNÉMU JEDNOTNÉMU VIZUÁLNÍMU STYLU MĚSTA BRNA.

VODOROVNÝ ŘEZ V MÍSTĚ KOTVENÍ VČETNĚ OPLÁŠTĚNÍ M 1:10

Atelier Tišnovka

TRAMVAJ PLOTNÍ - SVATOPETRSKÁ STUDNA
DOKUMENTACE PRO STAVEBNÍ POVOLENÍ

INFOPANEL - DETAIL

VEDOUCÍ PROJEKTU: ING.ALEŠ SVOBODA
AUTORIZOVANÝ ARCHITEKT: ING.ARCH.MILOŠ KLEMENT
SPOLUPRÁCE: ING.ARCH.TEREZA ZVOLSKÁ
OBJEDNATEL: STATUTÁRNÍ MĚSTO BRNO, DOMINIKÁNSKÉ NÁMĚSTÍ 196/1
DATUM: ÚNOR 2021
STUPEŇ: PDSP
MĚŘÍTKO:
FORMÁT: A 3
Č. V.: **D.1.1.B.7.**

R-ATELIER S.R.O.
BOTANICKÁ 44, 602 00 BRNO
TEL/FAX.: 549 244 366
E-MAIL: svobales@seznam.cz

ATELIER TIŠNOVKA
ATELIER KLEMENT, TODOROV
TIŠNOVSKÁ 145, 61400 BRNO
TEL.: 776 044 291
E-MAIL: klement@tisnovka.cz
www.tisnovka.cz