



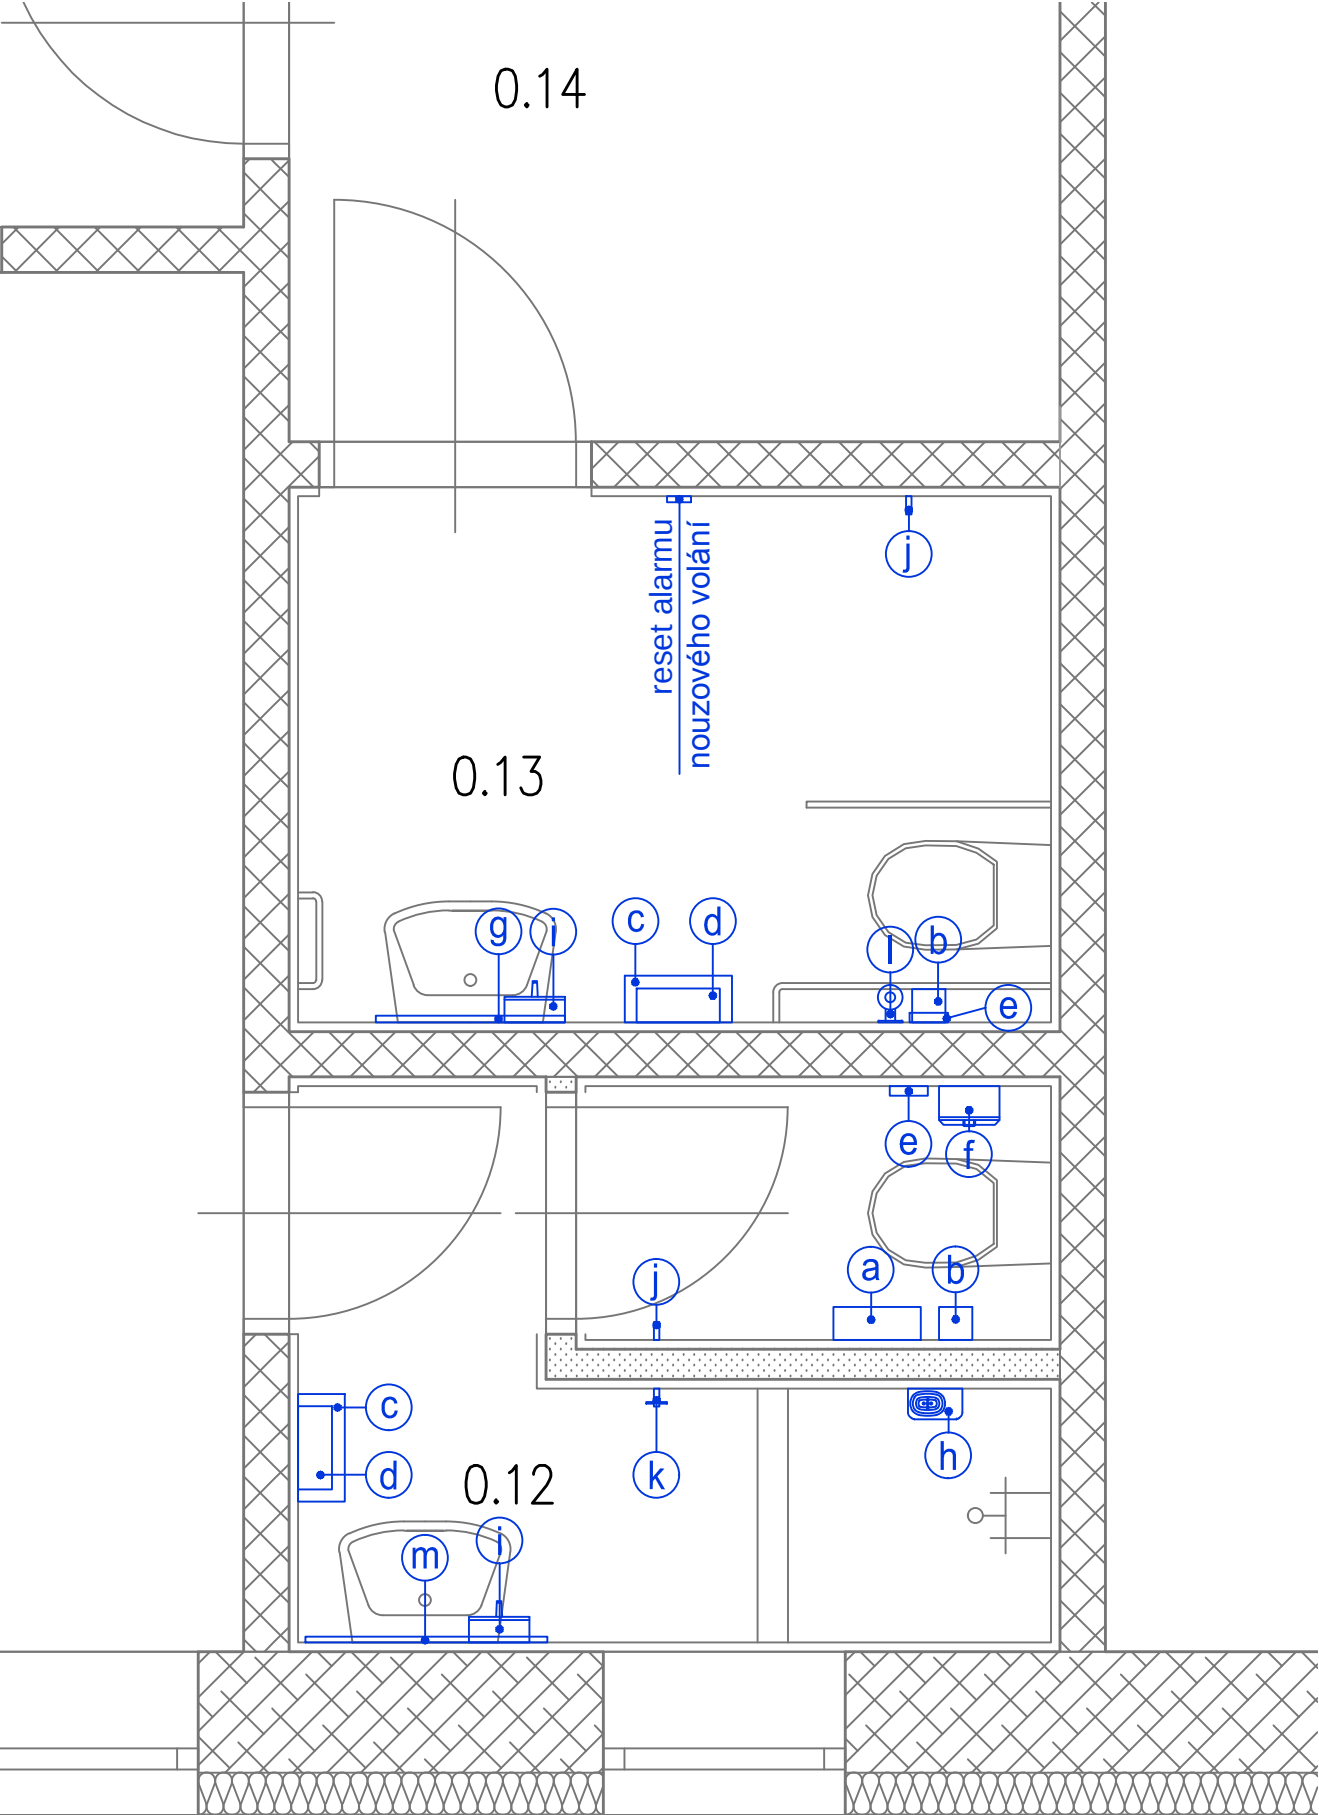

ZAŘÍZENÍ A DOPLŇKŮ:

- a zásobník na toaletní papír
- b WC souprava nástěnná
- c odpadkový koš
- d zásobník papírových ručníků
- e zásobník na hygienické sáčky
- f odpadkový hygienický koš, malý
- g zrcadlo naklápěcí 600/500, nástěnné
- h odkládací miska do sprchy
- i dávkovač tekutého mýdla
- j věšák nástěnný jednoduchý
- k věšák nástěnný dvojité
- l držák rezervních rolí toaletního papíru
- m zrcadlo v=600 mm, š=800 mm

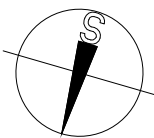

REVIZE	KDO	KDY	REV.

Projektant

Zodpovědný projektant profese

Generální projektant



Zodpovědný projektant ING. ARCH. JOSEF PÁLKA

Akce
PŘÍSTAVBA ZÁKLADNÍ A MATEŘSKÉ ŠKOLY
ELIŠKY PŘEMYSLOVNY 10,
BRNO – STARÝ LÍSKOVEC

INTERIÉR

Investor MČ Brno–Starý Lískovec Lokality Brno

Dílčí část–profese

INTERIÉR

Výkres

Sanitární dolňky
1.PP – m. č. 0.12, 0.13

Měřítko	1 : 25	Datum	LISTOPAD 2016
Zpracoval	Čavojská Petra	Kontroloval	Ing.arch.M.Pálka
Číslo akce	1085	Výkres číslo	06
		Revize	00