


2.NP, 3.NP  
zařízení umyvadel v učebnách

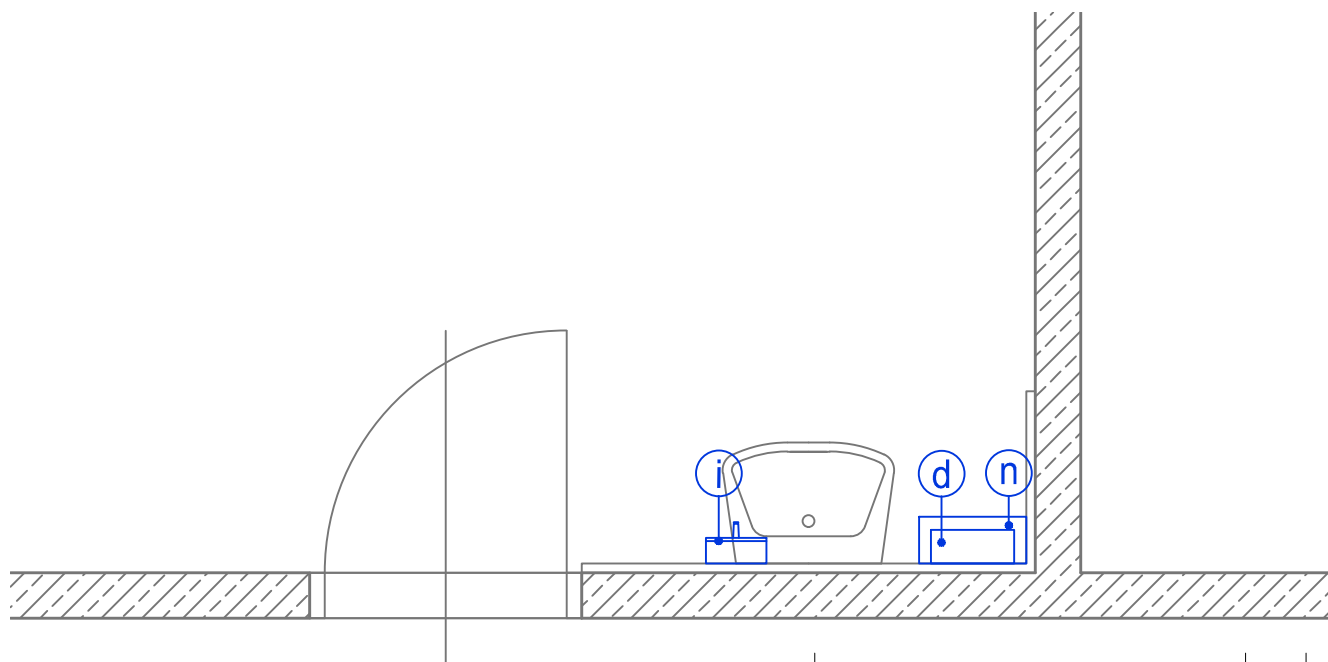

## LEGENDA SANITÁRNÍCH ZAŘÍZENÍ A DOPLŇKŮ:

- d** zásobník papírových ručníků
- i** dávkovač tekutého mýdla
- n** odpadkový koš

REVIZE

KDO KC

Projektant

Zodpovědný projektant profese

Generální projektant

**HEXAPLAN  
INTERNATIONAL**

Zodpovědný projektant

ING. ARCH. JOSEF

Akce

PŘÍSTAVBA ZÁKLADNÍ A MATEŘSKÉ :  
ELIŠKY PŘEMYSLOVNY 10,  
BRNO – STARÝ LÍSKOVEC  
INTERIÉR

Investor MČ Brno–Starý Lískovec Lokality Brno

Dílčí část–profese

INTERIÉR

Výkres

Sanitární dolňky  
2.NP, 3.NP

Měřítko 1 : 25

Datum LISTOPAD

Zpracoval Čavojská Petra

Kontroloval Ing.arch.

Číslo akce

Výkres číslo

1085

08