



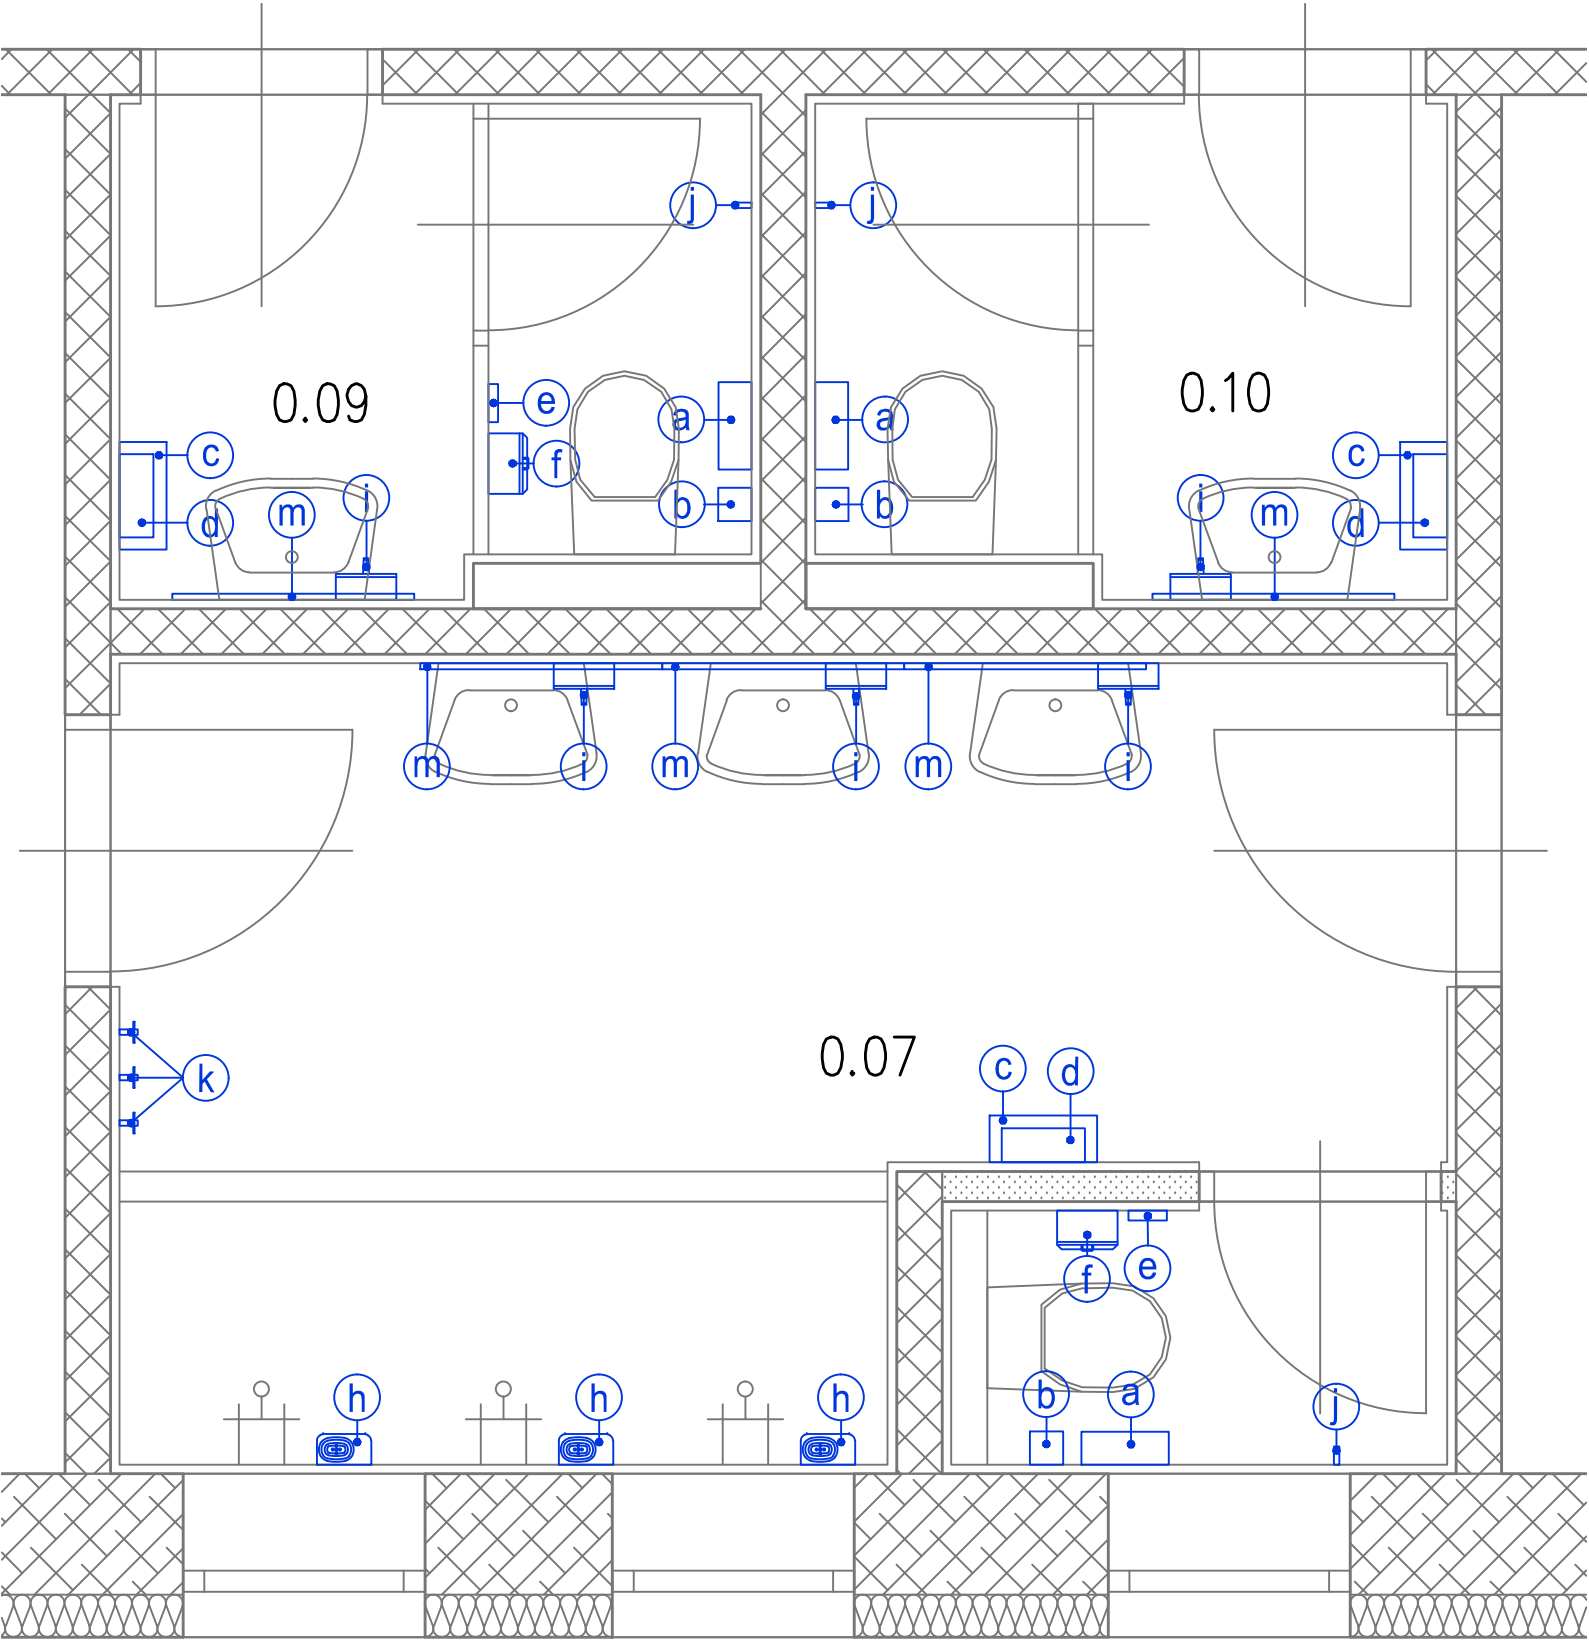

LEGENDA SANITÁRNÍCH
ZAŘÍZENÍ A DOPLŇKŮ:

- a zásobník na toaletní papír
- b WC souprava nástěnná
- c odpadkový koš
- d zásobník papírových ručníků
- e zásobník na hygienické sáčky
- f odpadkový hygienický koš, malý
- h odkládací miska do sprchy
- i dávkovač tekutého mýdla
- j věšák nástěnný jednoduchý
- k věšák nástěnný dvojitý
- m zrcadlo v=600 mm,
š=800 mm

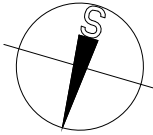

REVIZE	KDO	KDY	REV.

Projektant

Zodpovědný projektant profese

Generální projektant

**HEXAPLAN
INTERNATIONAL**

Zodpovědný projektant ING. ARCH. JOSEF PÁLKA

Akce
PŘÍSTAVBA ZÁKLADNÍ A MATEŘSKÉ ŠKOLY
ELIŠKY PŘEMYSLOVNY 10,
BRNO – STARÝ LÍSKOVEC

INTERIÉR

Investor MČ Brno–Starý Lískovec Lokalita Brno

Dílčí část–profese

INTERIÉR

Výkres
Sanitární doplňky
1.PP – m. č. 0.07, 0.09, 0.10

Měřítko	1 : 25	Datum	LISTOPAD 2016
Zpracoval	Čavojská Petra	Kontroloval	Ing.arch.M.Pálka
Číslo akce	1085	Výkres číslo	07
		Revize	00