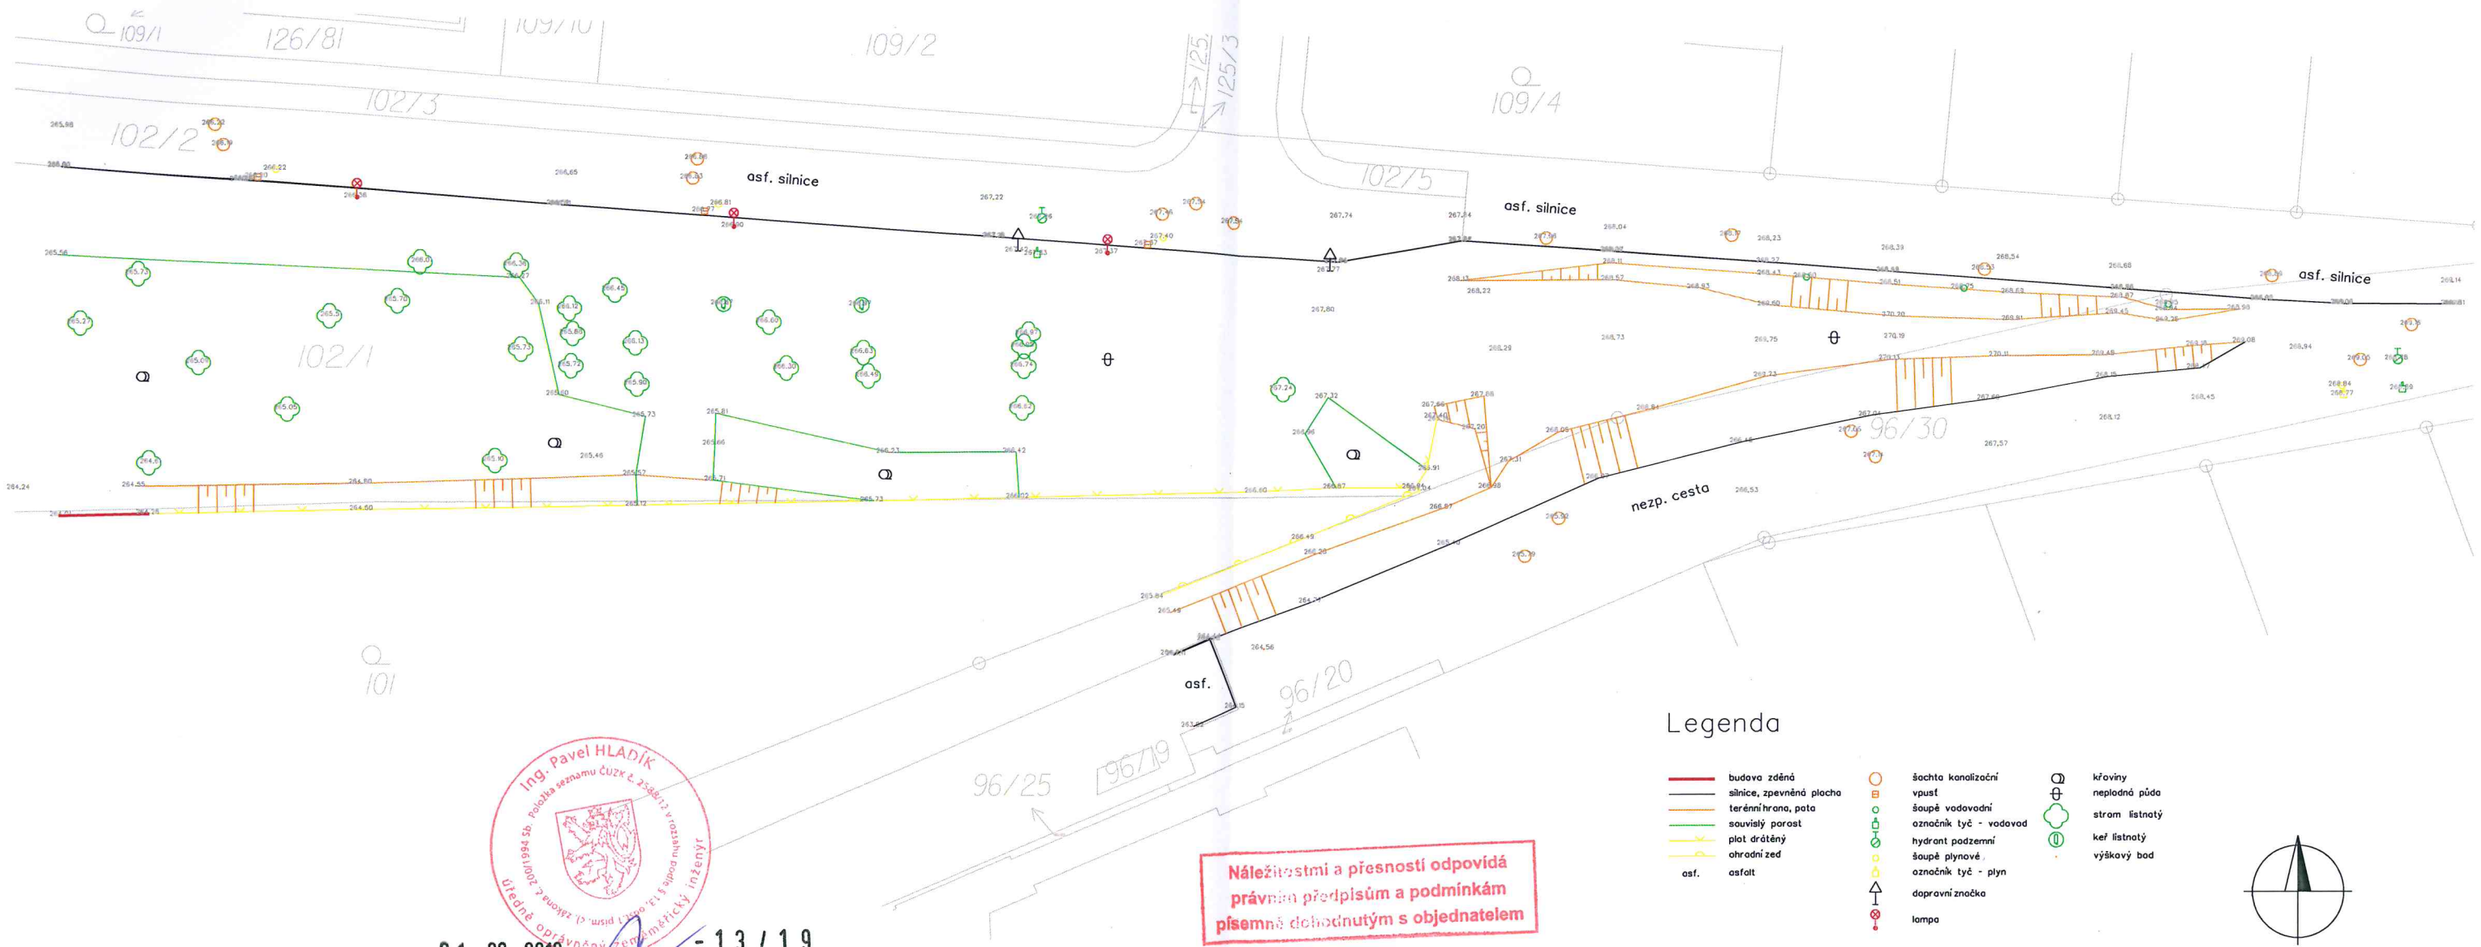

Ing. Pavel HLADÍK
Položka seznamu ČUZK č. 2586/13 v rozsahu podle § 13 odst. 1 písm. c) zákona č. 200/1994 Sb.
Úředně oprávněný zeměměřický inženýr

21-02-2019 -13/19

Náležitostmi a přesností odpovídá právním předpisům a podmínkám písemně dohodnutým s objednatelem

Legenda

- budova zděná
- silnice, zpevněná plocha
- terénní hrana, pata
- souvislý porost
- plot drátěný
- ohradní zeď
- asf. asfalt
- šachta kanalizační
- vpusť
- šoupě vodovodní
- označník tyč - vodovod
- hydrant podzemní
- šoupě plynové
- označník tyč - plyn
- dopravní značka
- lampa
- křoviny
- neplodná půda
- strom listnatý
- keř listnatý
- výškový bod

HRDLIČKA spol. s r. o.		Objednatel: Statutární město Brno, Dominikánské nám. 196/1, 602 00 Brno		Pracoviště: Cejl 7, 602 00 Brno, tel: 545 245 758, e-mail: brno@hrdlicka.cz	
ÚOZI	Zaměřil	Zpracoval	Kontroloval	Číslo zakázky	19.0259
Ing. Pavel Hladík	Ing. Antonín Staněk	Ing. Antonín Staněk	Ing. Pavel Hladík	Datum	únor 2019
				Souř. systém S-JTSK	Výšk. systém Bpv
Název zakázky: Geodetické práce pro vybrané projekty PaRo				Stupeň dok.: mapový podklad	Část: 3
Název výkresu: Účelová mapa - park Sadová			Číslo výkresu: 1/1	Formát: 2 x A4	Měřítko: 1:500