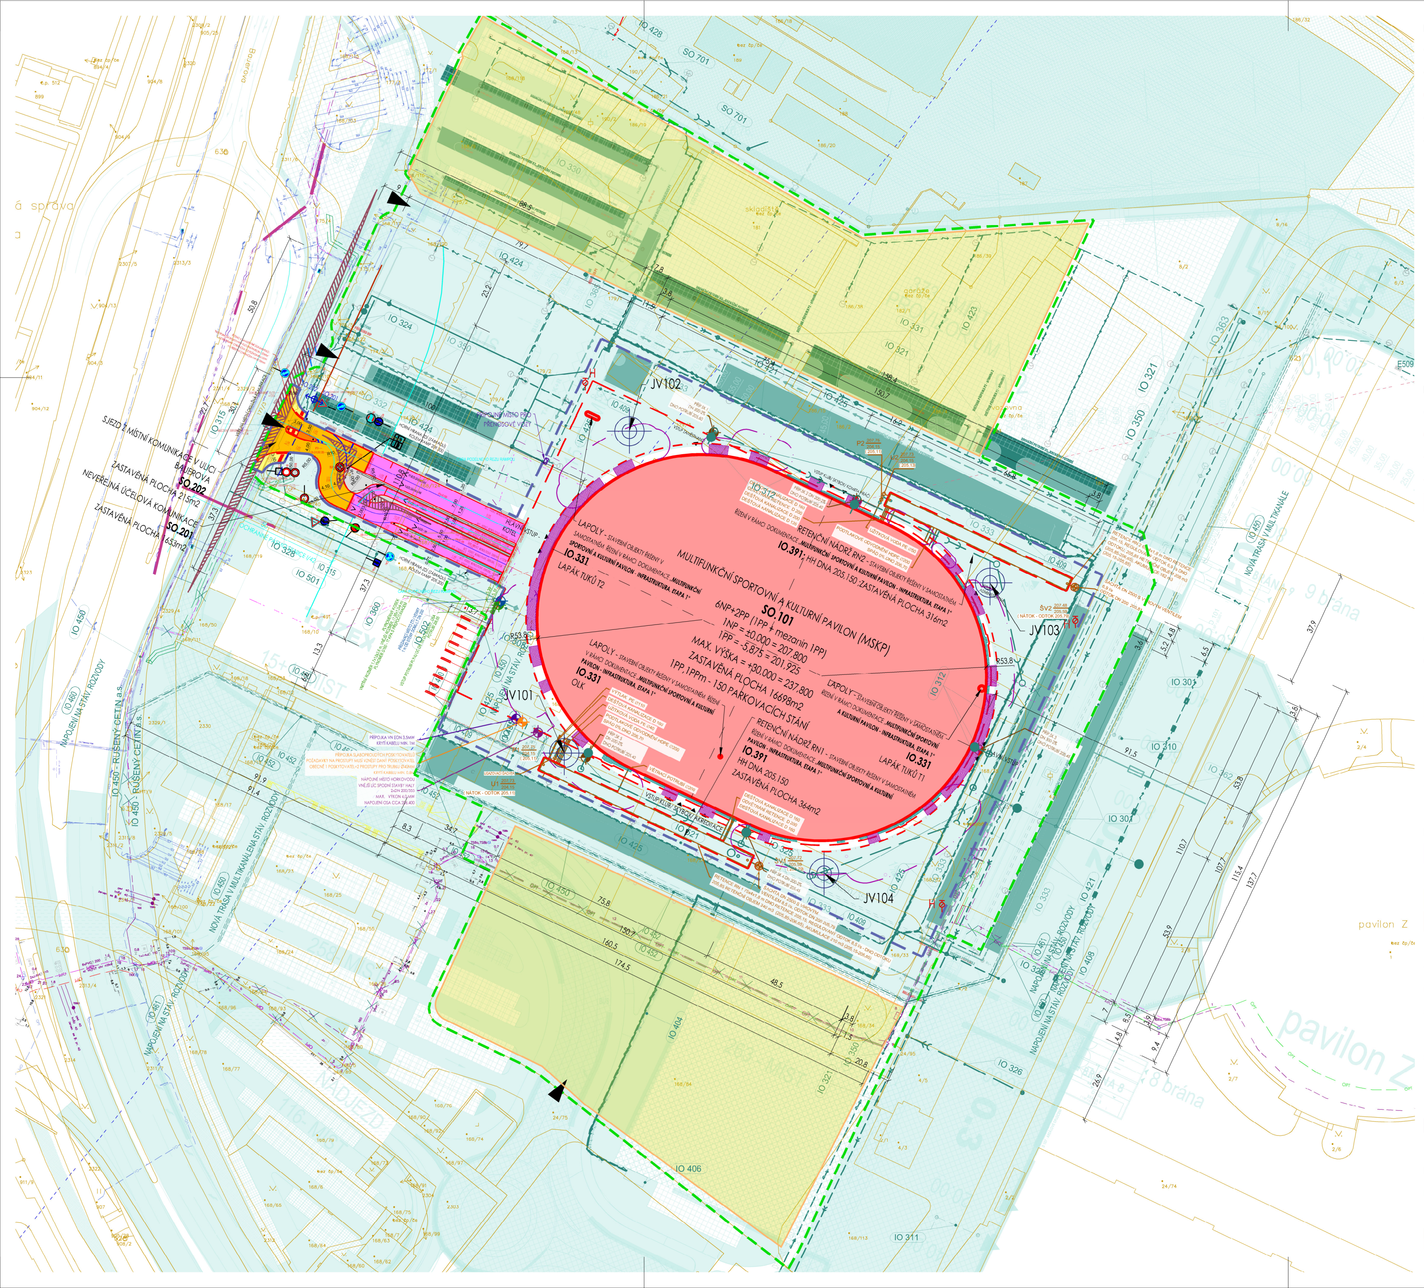

LEGENDA NOVÝCH SÍTÍ ŘEŠENÝCH V PŘEDKLÁDANÉ DOKUMENTACI

- SO 101 DOMOVNÍ DEŠŤOVÁ KANALIZACE
- NAPOJENÍ SPLAŠKOVÉ KANALIZACE DO OBJEKTU
- OBRYS IO 391 RETENČNÍ NÁDRŽE RN1 A RN2 POD TERÉNEM
- NAPOJENÍ PITNÉ VODY DO OBJEKTU
- NAPOJENÍ PLYNU DO OBJEKTU
- NOVÝ PODZEMNÍ POŽÁRNÍ HYDRANT
- NAPOJOVACÍ BOD SPLAŠKOVÉ KANALIZACE DO OBJEKTU
- NAPOJOVACÍ BOD DEŠŤOVÉ KANALIZACE DO OBJEKTU
- NAPOJOVACÍ BOD PITNÉ VODOVODNÍ PŘÍPOJKY DO OBJEKTU
- NAPOJOVACÍ BOD PLYNOVODNÍ PŘÍPOJKY DO OBJEKTU
- NAPOJOVACÍ BOD ELEKTRO VN DO OBJEKTU
- NAPOJOVACÍ BOD SLABOPROUDŮ DO OBJEKTU
- NAPOJOVACÍ BOD HORKOVODU DO OBJEKTU
- PŘÍPOJNÉ MÍSTO PKO PŘENOSOVÉ VOZY (PILÍŘ)

LEGENDA

- HRANICE ŘEŠENÉHO ÚZEMÍ
- OBRYS NADZEMNÍCH ČÁSTÍ BUDOV 1 m NAD TERÉNEM
- OBRYS PŘEVÍSLÝCH ČÁSTÍ BUDOV NAD TERÉNEM
- OBRYS ČÁSTÍ BUDOV POD TERÉNEM
- NAVRHOVANÉ OBJEKTY
- VJEZD DO OBJEKTU
- VSTUP DO OBJEKTU
- VJEZD DO AREÁLU / DOPRAVNÍ NAPOJENÍ ÚZEMÍ
- HRANICE POŽÁRNĚ NEBEZPEČNÉHO PROSTORU
- SONDY GEOLOGICKÉHO PRŮZKUMU
- POROROŠT - ANGLICKÝ DVOREK
- VNĚJŠÍ ČISTÍCÍ ZÓNA PŘED VSTUPY
- UVAŽOVANÝ ROZSAH DOČASNÉHO ZÁPOROVÉHO PAŽENÍ STAVEBNÍ JÁMY
- HRANICE POZEMKŮ - KATASTRÁLNÍ MAPA
- 1009/18 PARCELNÍ ČÍSLA
- DOPRAVNÍ INFRASTRUKTURA, ZPEVNĚNÉ PLOCHY – ŘEŠENO V SAMOSTATNÉM ŘÍZENÍ V DOKUMENTACI S NÁZVEM "MULTIFUNKČNÍ SPORTOVNÍ A KULTURNÍ PAVILON – INFRASTRUKTURA, ETAPA 1", ZPRACOVATEL PK OSSENDORF s.r.o.
- TECHNICKÁ INFRASTRUKTURA – ŘEŠENO V SAMOSTATNÉM ŘÍZENÍ V DOKUMENTACI S NÁZVEM "MULTIFUNKČNÍ SPORTOVNÍ A KULTURNÍ PAVILON – INFRASTRUKTURA, ETAPA 1", ZPRACOVATEL PK OSSENDORF s.r.o.

LEGENDA SO.251 - DOPRAVNÍ NAPOJENÍ NA NEVEŘEJNOU ÚČELOVOU KOMUNIKACI

- RAMPY DO 1.PP A MEZIPATRA 1.PP - CEMENTOBETONOVÁ VOZOVKA
- SJEZD - BETONOVÁ DLAŽBA ŠEDÁ 200x100x100 mm
- CHODNÍK - BETONOVÁ DLAŽBA ŠEDÁ 200x200x60 mm
- DOPRAVNÍ OSTRŮVEK - BETONOVÁ DLAŽBA ŠEDÁ 200x200x60 mm
- NAVRHOVANÉ SVISLÉ DOPRAVNÍ ZNAČENÍ
- NAVRHOVANÉ VODOROVNÉ DOPRAVNÍ ZNAČENÍ - NÁSTŘIK BÍLÉ BARVY / BÍLÉHO PLASTU
- SNÍŽENÁ HRANA NAVRHOVANÉHO OBRUBNÍKU +2 cm
- PŘECHODOVÝ KUS NAVRHOVANÉHO OBRUBNÍKU-ZVÝŠENÁ VÝŠKY HRANY
- VAROVNÝ PÁS ŠÍŘKY 40 cm, PŘÍP. SIGNÁLNÍ PÁS ŠÍŘKY 80 cm
- HRANY NAVRŽENÉ - BET. OBRUBNÍKY SE ZÁKLADNÍ VÝŠKOU HRANY +12 cm
- HRANY STÁVAJÍCÍ - GEODETICKÉ ZAMĚŘENÍ
- HRANY NAVRHOVANÉ V RÁMCI NAVAZUJÍCÍ STAVBY V DANÉM PROSTORU - ŘEŠÍ PK OSSENDORF, S.R.O.
- ROZHLEDOVÁ POLE

LEGENDA ZOV

- ROZSAH STAVENIŠTĚ
- STAVENIŠTĚ - VJEZDY A VÝJEZDY
- PLOCHY ZOV - ZAŘÍZENÍ STAVENIŠTĚ, BUŇKOVIŠTĚ, SKLADOVACÍ A MANIPULAČNÍ PLOCHY, PARKOVIŠTĚ PRACOVNÍKŮ STAVBY, MEZIDEPONIE ZEMINY

LEGENDA STÁVAJÍCÍCH SÍTÍ

- CETIN - NEZAMĚŘENÝ PRŮBĚH OPTICKÉHO KABELU, HDPE TRUBKY NEBO SOUBĚH OPTICKÉHO A METALICKÉHO KABELU
- CETIN - ZAMĚŘENÝ PRŮBĚH OPTICKÉHO KABELU, HDPE TRUBKY NEBO SOUBĚH OPTICKÉHO A METALICKÉHO KABELU
- ČESKÉ RADIOKOMUNIKACE - PAPRSEK RADIORELÉOVÉHO SPOJE ELEKTRONICKÉ KOMUNIKAČNÍ SÍTĚ
- VODAFONE - MIKROVLNNÝ SPOJ
- GRIDSERVICES - STŘEDOTLAKÝ PLYNOVOD
- GRIDSERVICES - OCHRANNÉ PÁSMO STŘEDOTLAKÉHO PLYNOVODU
- TSB - OPTICKÝ KABEL
- TSB - KABEL (CHRÁNIČKA A DALŠÍ PRVKY) VEDENÍ VEŘEJNÉHO OSVĚTLENÍ
- TSB - STÁVAJÍCÍ STOŽÁR VEŘEJNÉHO OSVĚTLENÍ
- R TSB - VEŘEJNÉ OSVĚTLENÍ ROZPÍNACÍ BOD
- EON - ZAŘÍZENÍ SDĚLOVACÍ TECHNIKY
- EON - ZAŘÍZENÍ VN
- BKOM - KOORDINAČNÍ METALICKÉ A OPTICKÉ KABELY (PLNOU ČAROU CHRÁNIČKY)
- BKOM - KABEL SSZ
- PODZEMNÍ KOMUNIKAČNÍ VEDENÍ - FASTER
- MASARYKOVA UNIVERZITA - PODZEMNÍ OPTOKABELOVÉ VEDENÍ
- MASARYKOVA UNIVERZITA - PODZEMNÍ OPTOKABELOVÉ VEDENÍ - TRUBKA VE VÝKOPU
- MASARYKOVA UNIVERZITA - PODZEMNÍ OPTOKABELOVÉ VEDENÍ - TRUBKA V KOLEKTORU/KABELOVODU
- MASARYKOVA UNIVERZITA - PODZEMNÍ OPTOKABELOVÉ VEDENÍ - TRUBKA PRO BKOM

LEGENDA STÁVAJÍCÍCH OCHRANNÝCH PÁSEM

- STÁVAJÍCÍ OCHRANNÉ PÁSMO SILNICE (SOP) I/42 VMO

LEGENDA SÍTÍ - ŘEŠENO V RÁMCI JINÉHO ZÁMĚRU - MSKP 1. ETAPA INFRASTRUKTURA

- IO 400 - NOVĚ NAVRŽENÝ MULTIKANÁL PRO VŠECHNY OPERÁTORY
- IO 450 - NOVĚ NAVRŽENÁ TRASA PŘELOŽKY
- IO 450 - RUŠENÝ CETIN a.s.
- IO 451 - NOVĚ NAVRŽENÝ MULTIKANÁL PŘÍPOJKA HALA
- IO 451* - NOVĚ NAVRŽENÁ PŘÍPOJKA HALA
- IO 452* - NOVĚ NAVRŽENÝ ROZVOD METROPOLITNÍ SÍTĚ
- IO 460* - NOVĚ NAVRŽENÁ PŘELOŽKA SPOLEČNOSTI FASTER
- IO 461* - NOVĚ NAVRŽENÁ PŘELOŽKA SLP MU

POZNÁMKY:

- PŘEDKLÁDANÝ ZÁMĚR POVOLUJE POUZE SAMOSTATNÝ OBJEKT MULTIFUNKČNÍHO SPORTOVNÍHO A KULTURNÍHO PAVILONU "MSKP", VČETNĚ DOPRAVNÍHO NAPOJENÍ NA MÍSTNÍ ÚČELOVOU KOMUNIKACI, OKOLNÍ ZPEVNĚNÉ PLOCHY, VČETNĚ POKRYTÍ POŽADAVKŮ MSKP NA DOPRAVU V KLIDU NA VENKOVNÍM PARKOVIŠTI A TECHNICKÁ INFRASTRUKTURA (PŘÍPOJKY, PATŘÍNÍ INFRASTRUKTURA APOD.) JSOU ŘEŠENY V SAMOSTATNÉM ŘÍZENÍ.
- PŘÍPRAVA ÚZEMÍ PRO VÝSTAVBU MSKP (DEMOLICE, KÁCENÍ DŘEVIN APOD.) JE ŘEŠENA V SAMOSTATNÉM ŘÍZENÍ.
- NAVAZUJÍCÍ DOKUMENTACE DOPRAVNÍ A TECHNICKÉ INFRASTRUKTURY S NÁZVEM „MULTIFUNKČNÍ SPORTOVNÍ A KULTURNÍ PAVILON - INFRASTRUKTURA, ETAPA 1" ZPRACOVATEL PK OSSENDORF s.r.o.
- TECHNICKÁ ZPRÁVA JE NEDÍLNOU SOUČÁSTÍ TÉTO DOKUMENTACE.
- UVNITŘ OBJEKTU "MSKP" JE V PODZEMNÍCH GARÁŽÍCH UMÍSTĚNO CELKEM 150 PARKOVACÍCH STÁNÍ PRO OSOBNÍ AUTOMOBILY - TATO STÁNÍ JSOU UVAŽOVÁNA NAD RÁMEC POŽADAVKU NA DOPRAVU V KLIDU A NEBUDOU SLOUŽIT PRO PARKOVÁNÍ VEŘEJNOSTI. POTŘEBA PARKOVACÍCH STÁNÍ DLE LEGISLATIVY A ČSN JE KOMPLETNĚ ŘEŠENA NA VNĚJŠÍCH ZPEVNĚNÝCH PLOCHÁCH V OKOLÍ OBJEKTU, KTERÉ JSOU ŘEŠENY SAMOSTATNÝM ŘÍZENÍM.
- PŘED ZAHÁJENÍM STAVEBNÍCH PRACÍ MUSÍ BÝT SKUTEČNÁ POLOHA VEŠKERÝCH INŽENÝRSKÝCH SÍTÍ, ŠACHET A STOK VYTÝČENA A RUČNÉ KOPANÝMI SONDAMI NEBO KAMEROVÝMI ZKOUŠKAMI OVĚŘEN JEJICH STÁVAJÍCÍ STAV.
- PŘED ZAHÁJENÍM PRACÍ BUDE V SOULADU S §153 ODST.(1) ZÁKONA Č. 183/2006 SB. ZAJIŠTĚNO VYTÝČENÍ DOTČENÝCH SÍTÍ TECHNICKÉ INFRASTRUKTURY VČETNĚ AREÁLOVÝCH ROZVODŮ.
- PŘI PROVÁDĚNÍ PRACÍ V OCHRANNÝCH PÁSMECH DOTČENÝCH SÍTÍ TECHNICKÉ INFRASTRUKTURY JE NUTNO DODRŽET VEŠKERÉ PODMÍNKY JEDNOTLIVÝCH SPRÁVCŮ TECHNICKÉ INFRASTRUKTURY.
- TATO PROJEKTOVÁ DOKUMENTACE BYLA ZPRACOVÁNA JAKO DOKUMENTACE PRO SPOLEČNÉ POVOLENÍ STAVBY A MÁ ČÁST TEXTOVOU A GRAFICKOU (VÝKRESOVÁ DOKUMENTACE). DOKUMENTACE NENÍ URČENA ANI NENAHRAZUJE REALIZAČNÍ, PROVÁDĚCÍ, DODAVATELSKOU ANI DÍLENSKOU DOKUMENTACI.
- VEŠKERÉ POUŽITÉ MATERIÁLY A KONSTRUKCE MUSÍ BÝT SCHVÁLENY ÚŘADY PRO UŽÍVÁNÍ V ČESKÉ REPUBLICE.
- PROJEKTANT SI VYHRAZUJE PRÁVO PROVÉST DÍLČÍ ÚPRAVY A DOPLNĚNÍ PŘEDLOŽENÉ DOKUMENTACE.
- TATO PROJEKTOVÁ DOKUMENTACE JE DUŠEVNÍM VLASTNICTVÍM A OBCHODNÍM TAJEMSTVÍM ZPRACOVATELE. JAKOŽTO DÍLO VYTVOŘENÉ NA OBJEDNÁVKU PODLE ZÁKONA 121/2000 VE ZNĚNÍ POZDĚJŠÍCH PŘEDPISŮ, O PRÁVU AUTORSKÉM A PRÁVECH SOUVISEJÍCÍCH S PRÁVEM AUTORSKÝM, BEZ JEHO SOUHLASU NENÍ MOŽNO PUBLIKOVAT, PUBLIKOVAT JEHO ČÁSTI NEBO ZVEŘEJŇOVAT, ZVEŘEJŇOVAT JEHO ČÁSTI APOD.
- JEDNOTLIVÍ ZHOTOVITELÉ KONSTRUKCÍ ČI INSTALACÍ JSOU POVINNI POSTUPOVAT DLE PLATNÝCH A AKTUÁLNÍCH ZÁKONŮ, VYHLÁŠEK, NAŘÍZENÍ VLÁDY, NOREM A PŘEDPISŮ, POKUD BY DOKUMENTACE S NIMI BYLA V ROZPORU, JSOU POVINNI NEPRODLENĚ PŘED I BĚHEM PROCESU PŘÍPRAVY, VÝROBY A VÝSTAVBY NA VZNIKLOU SKUTEČNOST GENERÁLNÍHO PROJEKTANTA UPOZORNIT.
- PŘI REALIZACI JE NUTNÉ RESPEKTOVAT PODMÍNKY A PŘIPOMÍNKY, KTERÉ VYPLYNOU Z VEŘEJNOPRÁVNÍHO PROJEDNÁNÍ PROJEKTU STAVBY.
- VENKOVNÍ TECHNICKÁ INFRASTRUKTURA VČ. OCHRANNÝCH PÁSEM JE ŘEŠENA V SAMOSTATNÉM ŘÍZENÍ. TECHNICKÁ INFRASTRUKTURA MUSÍ BÝT NAVRŽENA A PROVEDENA TAK, ABY BYLA DODRŽENA OCHRANNÁ A BEZPEČNOSTNÍ PÁSMA A POŽADAVKY NA PROSTOROVÉ USPOŘÁDÁNÍ SÍTÍ TECHNICKÉHO VYBAVENÍ.
- IO.331 LAPOLY JSOU UMÍSTĚNY V 1PP OBJEKTU MSKP

Revize

Číslo	Datum	Popis změny	Jméno	Podpis
-	-		-	-

±0,000=207,800 m n.m. Bpv **Formát 8 x A4**

Objednatel

Veletrhy Brno, a.s.
Výstaviště 405/1, 603 00 Brno
Kontaktní osoba objednatele:
Ing. Vladimír Pják

Vedoucí Řídící komise:
Ing. Luděk Dorový

Generální projektant – Společnost Arch.Design a A PLUS

A PLUS
Hlavní architekt projektu (autor) Prof. Ing. Karel Ľuza, CSc.
Hlavní architekt projektu (autor) Ing. arch. Petr Uhlíř
Architekt projektu (autor) Ing. arch. Petra Soudková
Architekt projektu Ing. arch. Vít Maier
Hlavní inženýr projektu Ing. Jakub Holásek
Projektant Ing. Tomáš Holásek
Projektant Ing. Ondřej Vlach

Arch.Design
Manažer projektu Ing. Miroslav Bílek
Koordinátor projektu Ing. Bořivoj Khourek
Projektant Ing. Jakub Kapsa
Jednatel Akad.arch. Jana Háyeková

A PLUS a.s.
Česká 12
602 00 Brno
IČ: 262 36 419
www.aplus.cz

Arch.Design, s.r.o.
Sacharova 23
616 00 Brno
IČ: 257 64 314
www.archdesign.cz

Místo stavby

Česká republika
Jihomoravský kraj
Brno
Brněnské výstaviště

Projektant části PD

Zodpovědný projektant Ing.Jakub Holásek,Ing.Tomáš Holásek
Vypracoval Ing. Jakub Holásek

A PLUS a.s.
Česká 12
602 00 Brno
IČ: 262 36 419
www.aplus.cz

Kontroloval Ing. Jakub Holásek, Ing. Tomáš Holásek

název stavby **MULTIFUNKČNÍ SPORTOVNÍ A KULTURNÍ PAVILON**

zakázkové číslo **B-13-122-000 3174**

stupeň dokumentace **DOKUMENTACE PRO SPOLEČNÉ POVOLENÍ / DUR+DSP**

objekt **-**

část **SITUAČNÍ VÝKRESY**

číslo části **C**

KOORDINAČNÍ SITUAČNÍ VÝKRES

číslo výkresu **C.3**

Dokumentace pro společné povolení

datum **07/2020**

měřítko výkresu **1:1 000**

číslo revize **00**