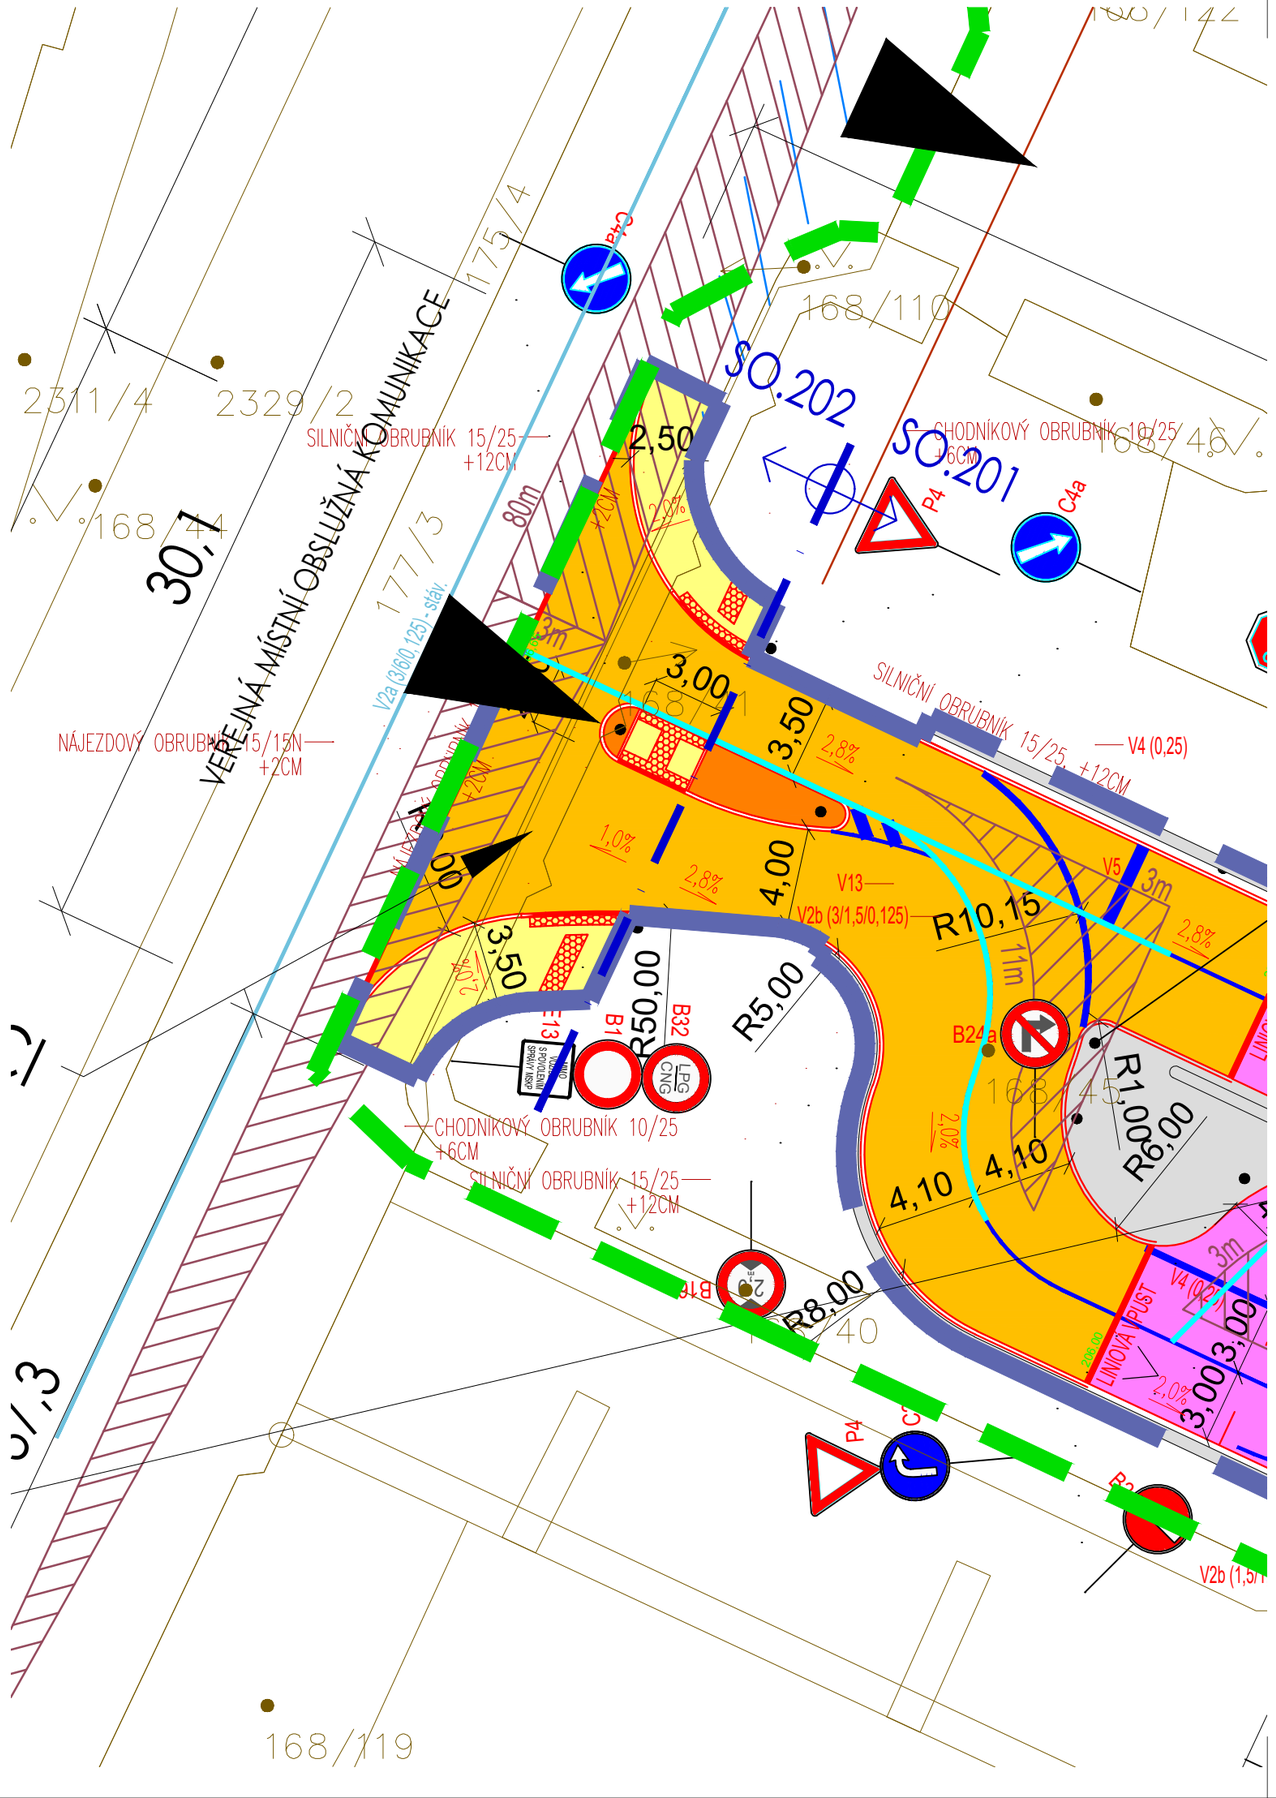

LEGENDA

- HRANICE ŘEŠENÉHO ÚZEMÍ
- HRANICE POZEMKŮ - KATASTRÁLNÍ MAPA
- 1009/18 — PARCELNÍ ČÍSLA
- DOPRAVNÍ INFRASTRUKTURA, ZPEVNĚNÉ PLOCHY – ŘEŠENO V SAMOSTATNÉM ŘÍZENÍ V DOKUMENTACI S NÁZVEM "MULTIFUNKČNÍ SPORTOVNÍ A KULTURNÍ PAVILON – INFRASTRUKTURA, ETAPA 1", ZPRACOVATEL PK OSSENDORF s.r.o.
- TECHNICKÁ INFRASTRUKTURA – ŘEŠENO V SAMOSTATNÉM ŘÍZENÍ V DOKUMENTACI S NÁZVEM "MULTIFUNKČNÍ SPORTOVNÍ A KULTURNÍ PAVILON – INFRASTRUKTURA, ETAPA 1", ZPRACOVATEL PK OSSENDORF s.r.o.

LEGENDA SO.251 - DOPRAVNÍ NAPOJENÍ NA NEVEŘEJNOU ÚČELOVOU KOMUNIKACI

- RAMPY DO 1.PP A MEZIPATRA 1.PP - CEMENTOBETONOVÁ VOZOVKA
- SJEZD - BETONOVÁ DLAŽBA ŠEDÁ 200x100x100 mm
- CHODNÍK - BETONOVÁ DLAŽBA ŠEDÁ 200x200x60 mm
- DOPRAVNÍ OSTRŮVEK - BETONOVÁ DLAŽBA ŠEDÁ 200x200x60 mm
- NAVRHOVANÉ SVISLÉ DOPRAVNÍ ZNAČENÍ
- NAVRHOVANÉ VODOROVNÉ DOPRAVNÍ ZNAČENÍ - NÁSTŘIK BÍLÉ BARVY / BÍLÉHO PLASTU
- SNÍŽENÁ HRANA NAVRHOVANÉHO OBRUBNÍKU +2 cm
- PŘECHODOVÝ KUS NAVRHOVANÉHO OBRUBNÍKU-ZMĚNA VÝŠKY HRANY
- VAROVNÝ PÁS ŠÍŘKY 40 cm, PŘÍP. SIGNÁLNÍ PÁS ŠÍŘKY 80 cm

Revize

Číslo	Datum	Popis změny	Jméno	Podpis
–	–		–	–

±0,000=207,800 m n.m. Bpv

Formát **2 x A4**

Objednatel

Veletrhy Brno, a.s.
Výstaviště 405/1, 603 00 Brno
Kontaktní osoba objednatele:
Ing. Vladimír Piák

Vedoucí řídící komise:
Ing. Luděk Borový

B R N O

Generální projektant – Společnost Arch.Design a A PLUS

A PLUS		**A PLUS a.s.**
Hlavní architekt projektu (autor)	Prof. Ing. Karel Tuza, CSc.	Česká 12
Hlavní architekt projektu (autor)	Ing. arch. Petr Uhlíř	602 00 Brno
Architekt projektu (autor)	Ing. arch. Petra Soudková	IČ: 262 36 419
Architekt projektu	Ing. arch. Vít Moler	www.aplus.cz
Hlavní inženýr projektu	Ing. Jakub Holásek	
Projektant	Ing. Tomáš Holásek	
Projektant	Ing. Ondřej Vlach	
Arch.Design		**Arch.Design, s.r.o.**
Manažer projektu	Ing. Miroslav Bílek	Sochorova 23
Koordinátor projektu	Ing. Bořivoj Kňourek	616 00 Brno
Projektant	Ing. Jakub Kapsa	IČ: 257 64 314
Jednatel	Akad.arch. Jana Háyeková	www.archdesign.cz

Místo stavby

Česká republika
Jihomoravský kraj
Brno
Brněnské výstaviště

Projektant části PD

Zodpovědný projektant	Ing.Jakub Holásek,Ing.Tomáš Holásek	**A PLUS a.s.**
Vypracoval	Ing. Jakub Holásek	Česká 12
		602 00 Brno
Kontroloval	Ing. Jakub Holásek, Ing. Tomáš Holásek	IČ: 262 36 419
		www.aplus.cz

název stavby
MULTIFUNKČNÍ SPORTOVNÍ A KULTURNÍ PAVILON

zakázkové číslo
B-13-122-000 3174

stupeň dokumentace
DOKUMENTACE PRO SPOLEČNÉ POVOLENÍ / DUR+DSP

objekt
-

část
SITUAČNÍ VÝKRESY

číslo části
C

číslo výkresu
C.4

SITUACE SJEZDU K MSKP

Dokumentace pro společné povolení
datum
07/2020

měřítko výkresu
1:250

číslo revize
00