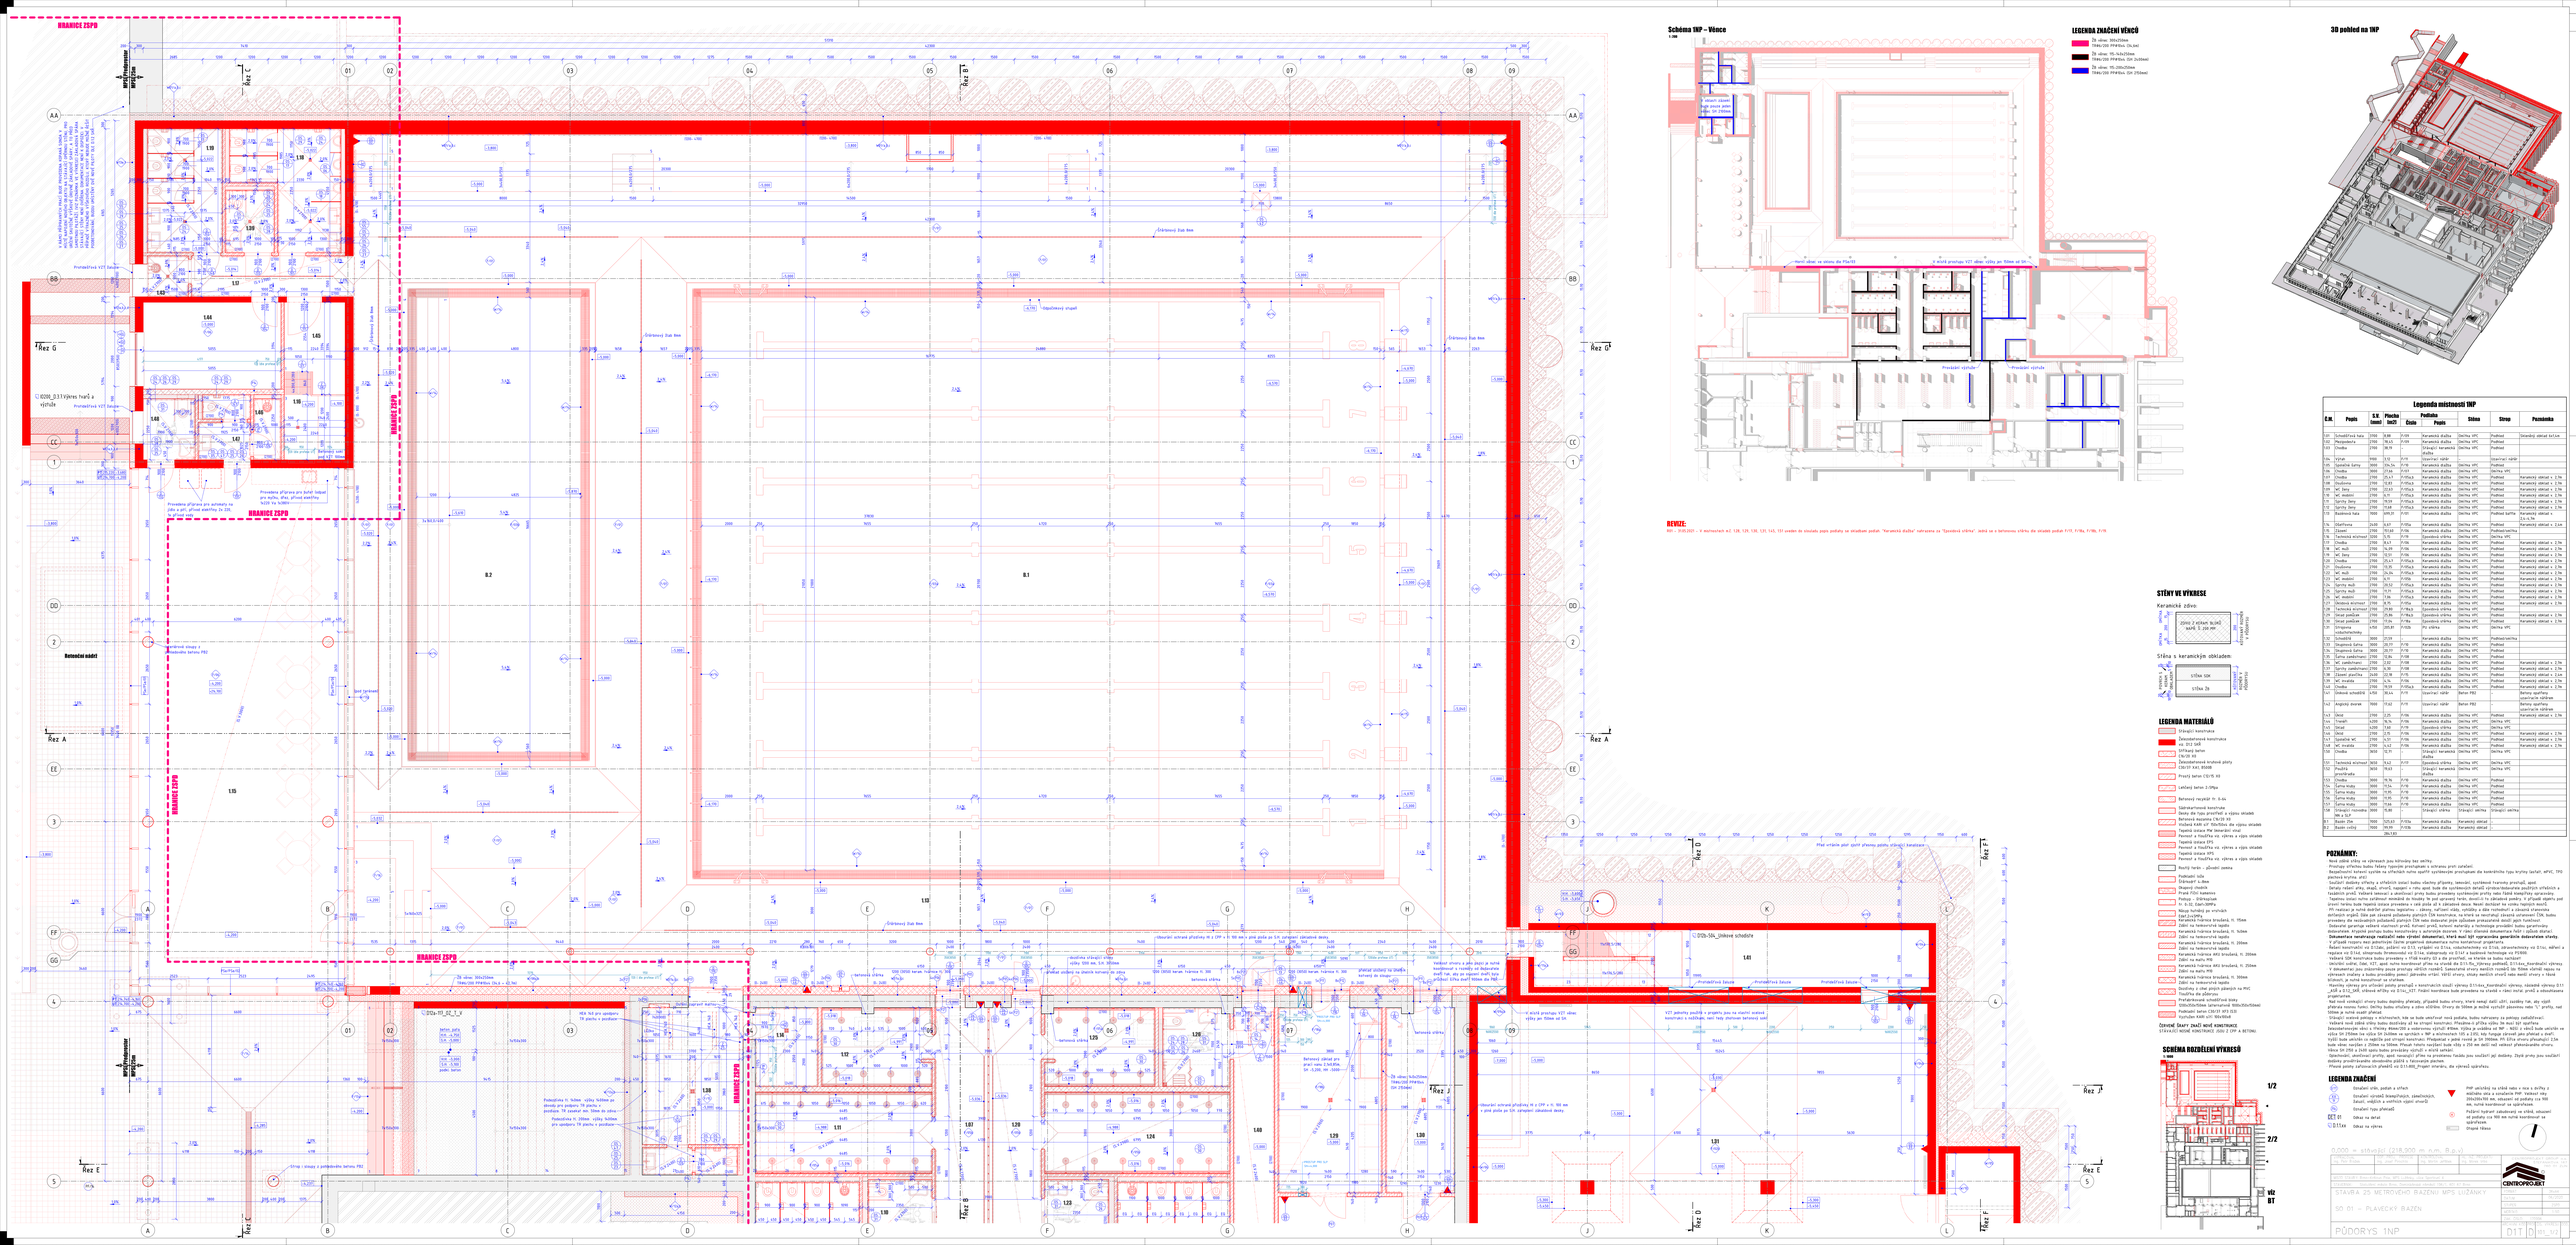
HRANICE ZSPD
Rez A
Rez B
Rez C
Rez D
Rez E
Rez F
Rez G
Rez H
Rez I
Rez J
Betonové nadití
Prostředí s KVT řešeno
Prostředí s KVT řešeno
Prostředí s KVT řešeno