
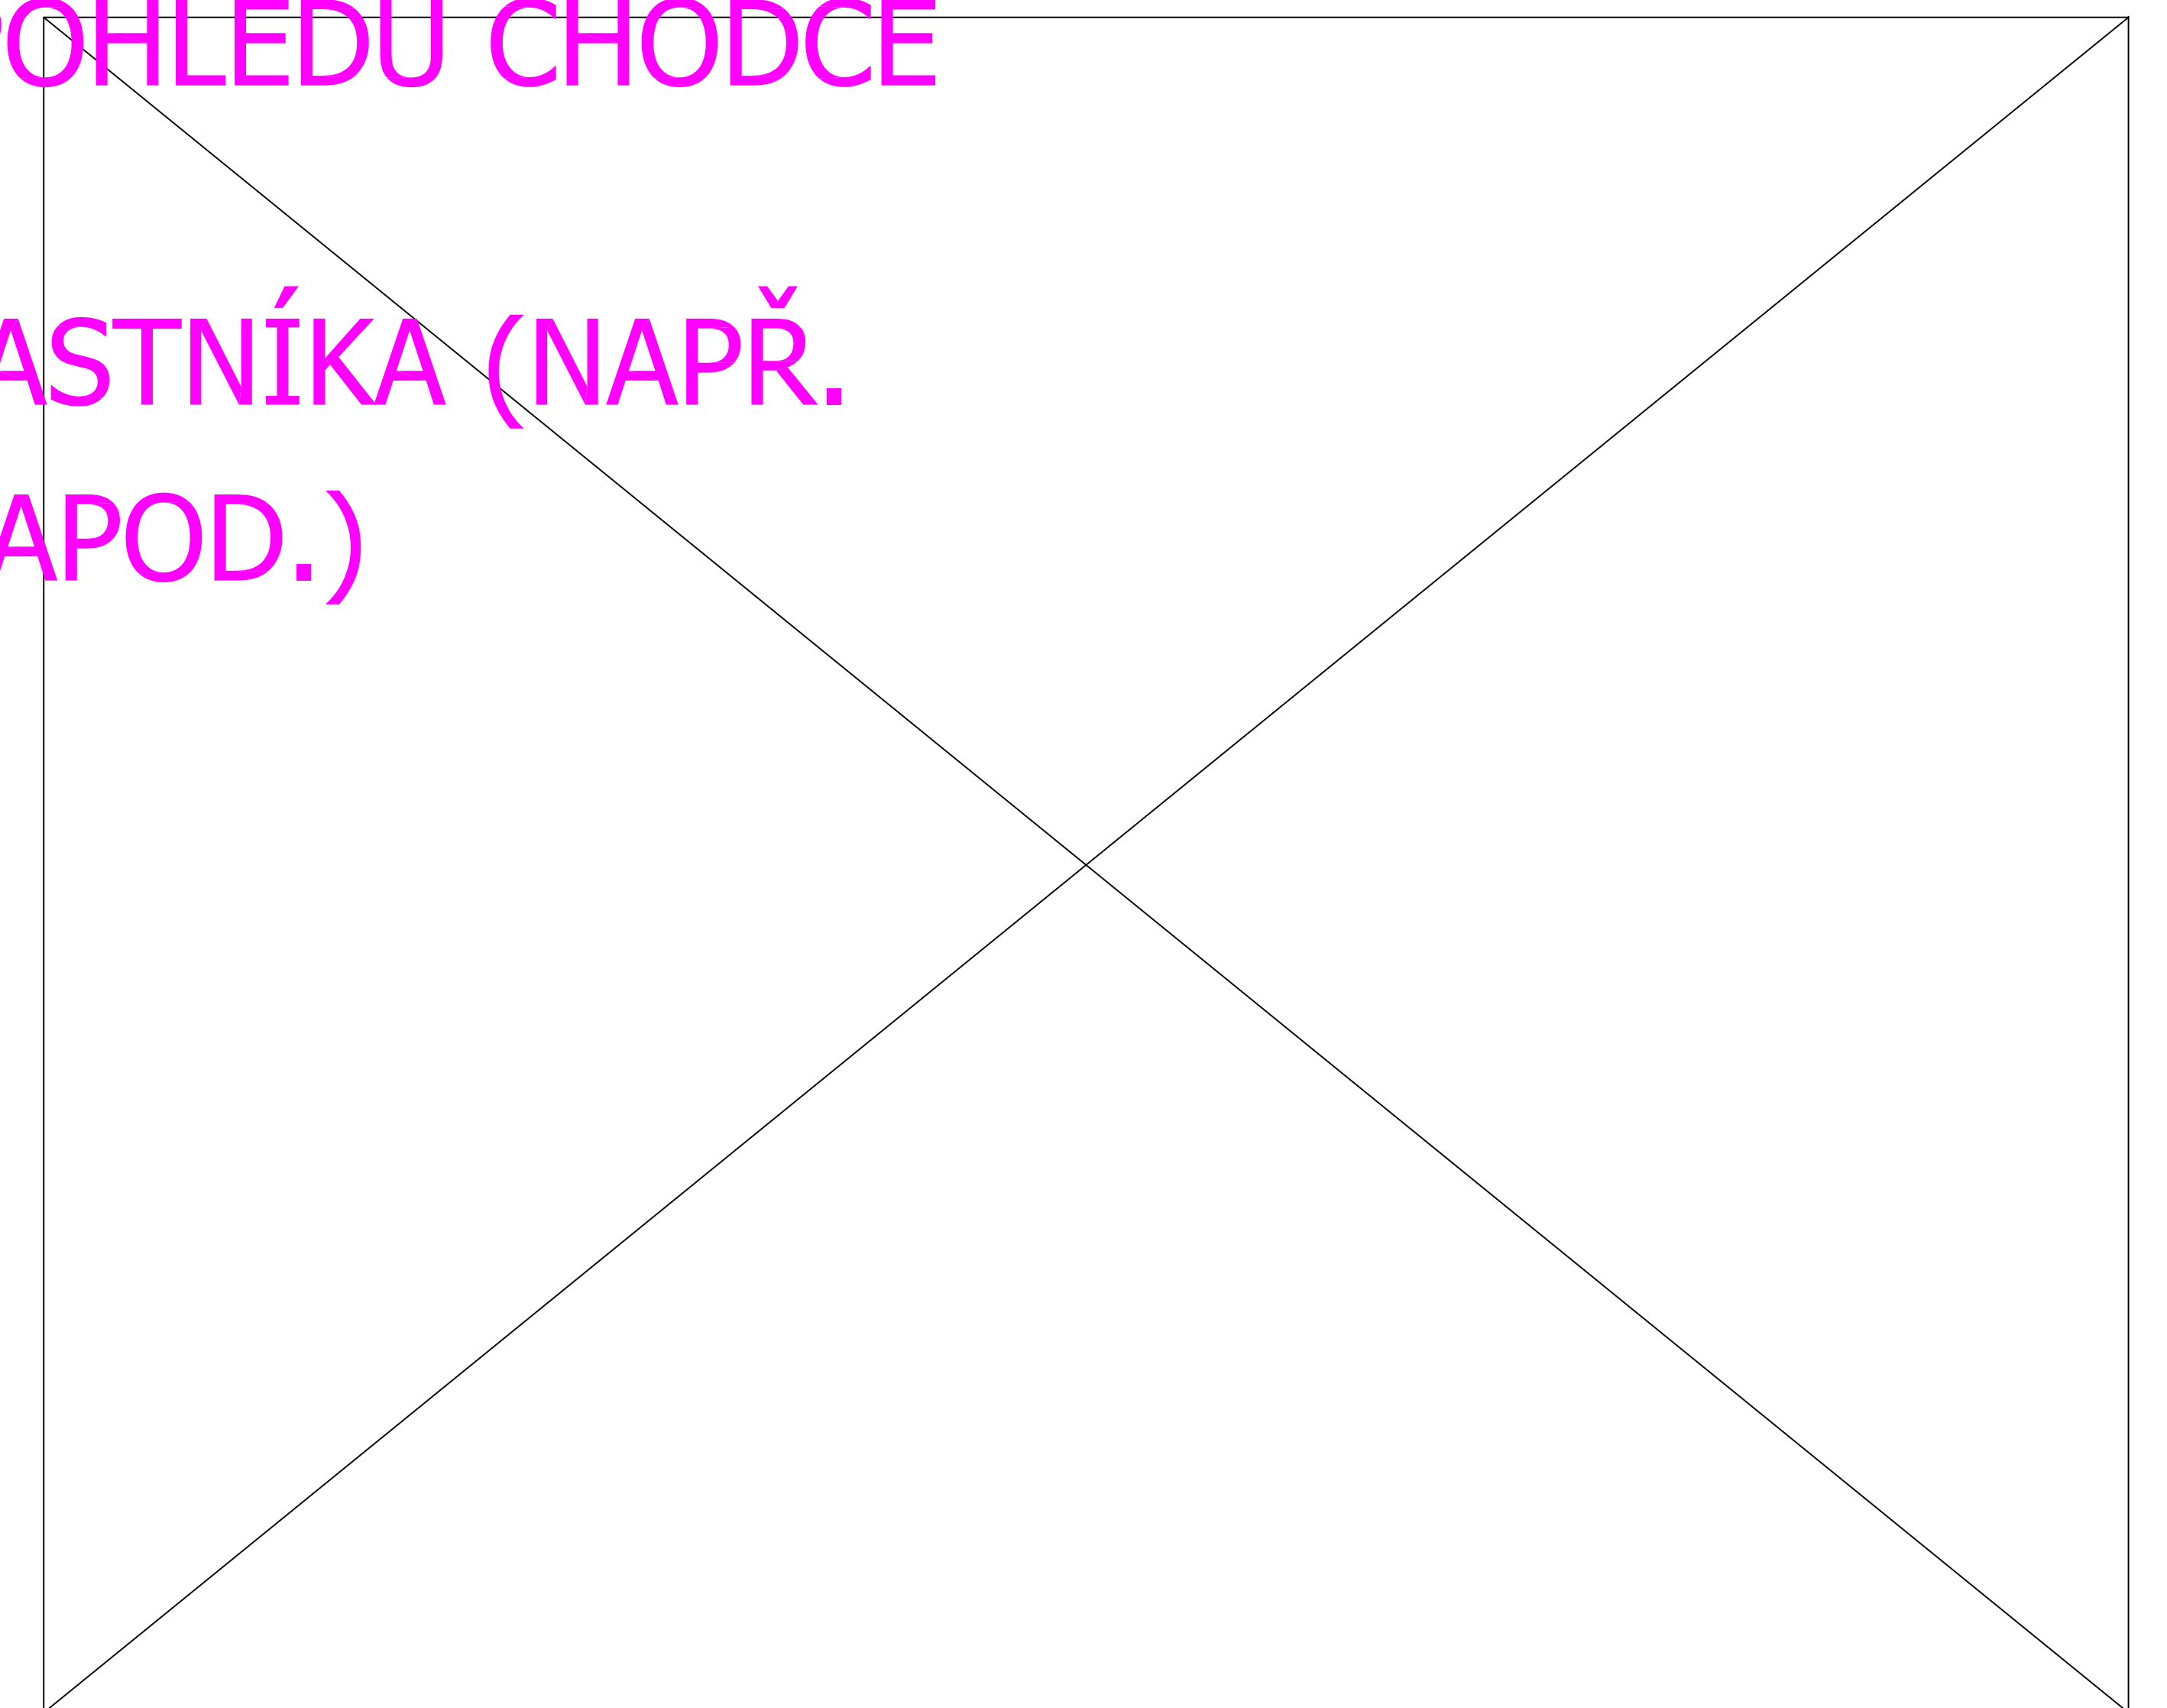


CELKOVÁ SITUACE ŘEŠENÉHO ÚZEMÍ 1:500

ANOTACE POPISUJÍCÍ ZÁKLADNÍ MYŠLENKY NÁVRHU (V
ROZSAHU CCA 1000 ZNAKŮ VČ. MEZER)

ALESPOŇ 2 VIZUALIZACE NÁVRHU Z POHLEDU CHODCE

DALŠÍ ZOBRAZENÍ DLE UVÁŽENÍ ÚČASTNÍKA (NAPŘ.
VIZUALIZACE, SCHÉMATA, APOD.)

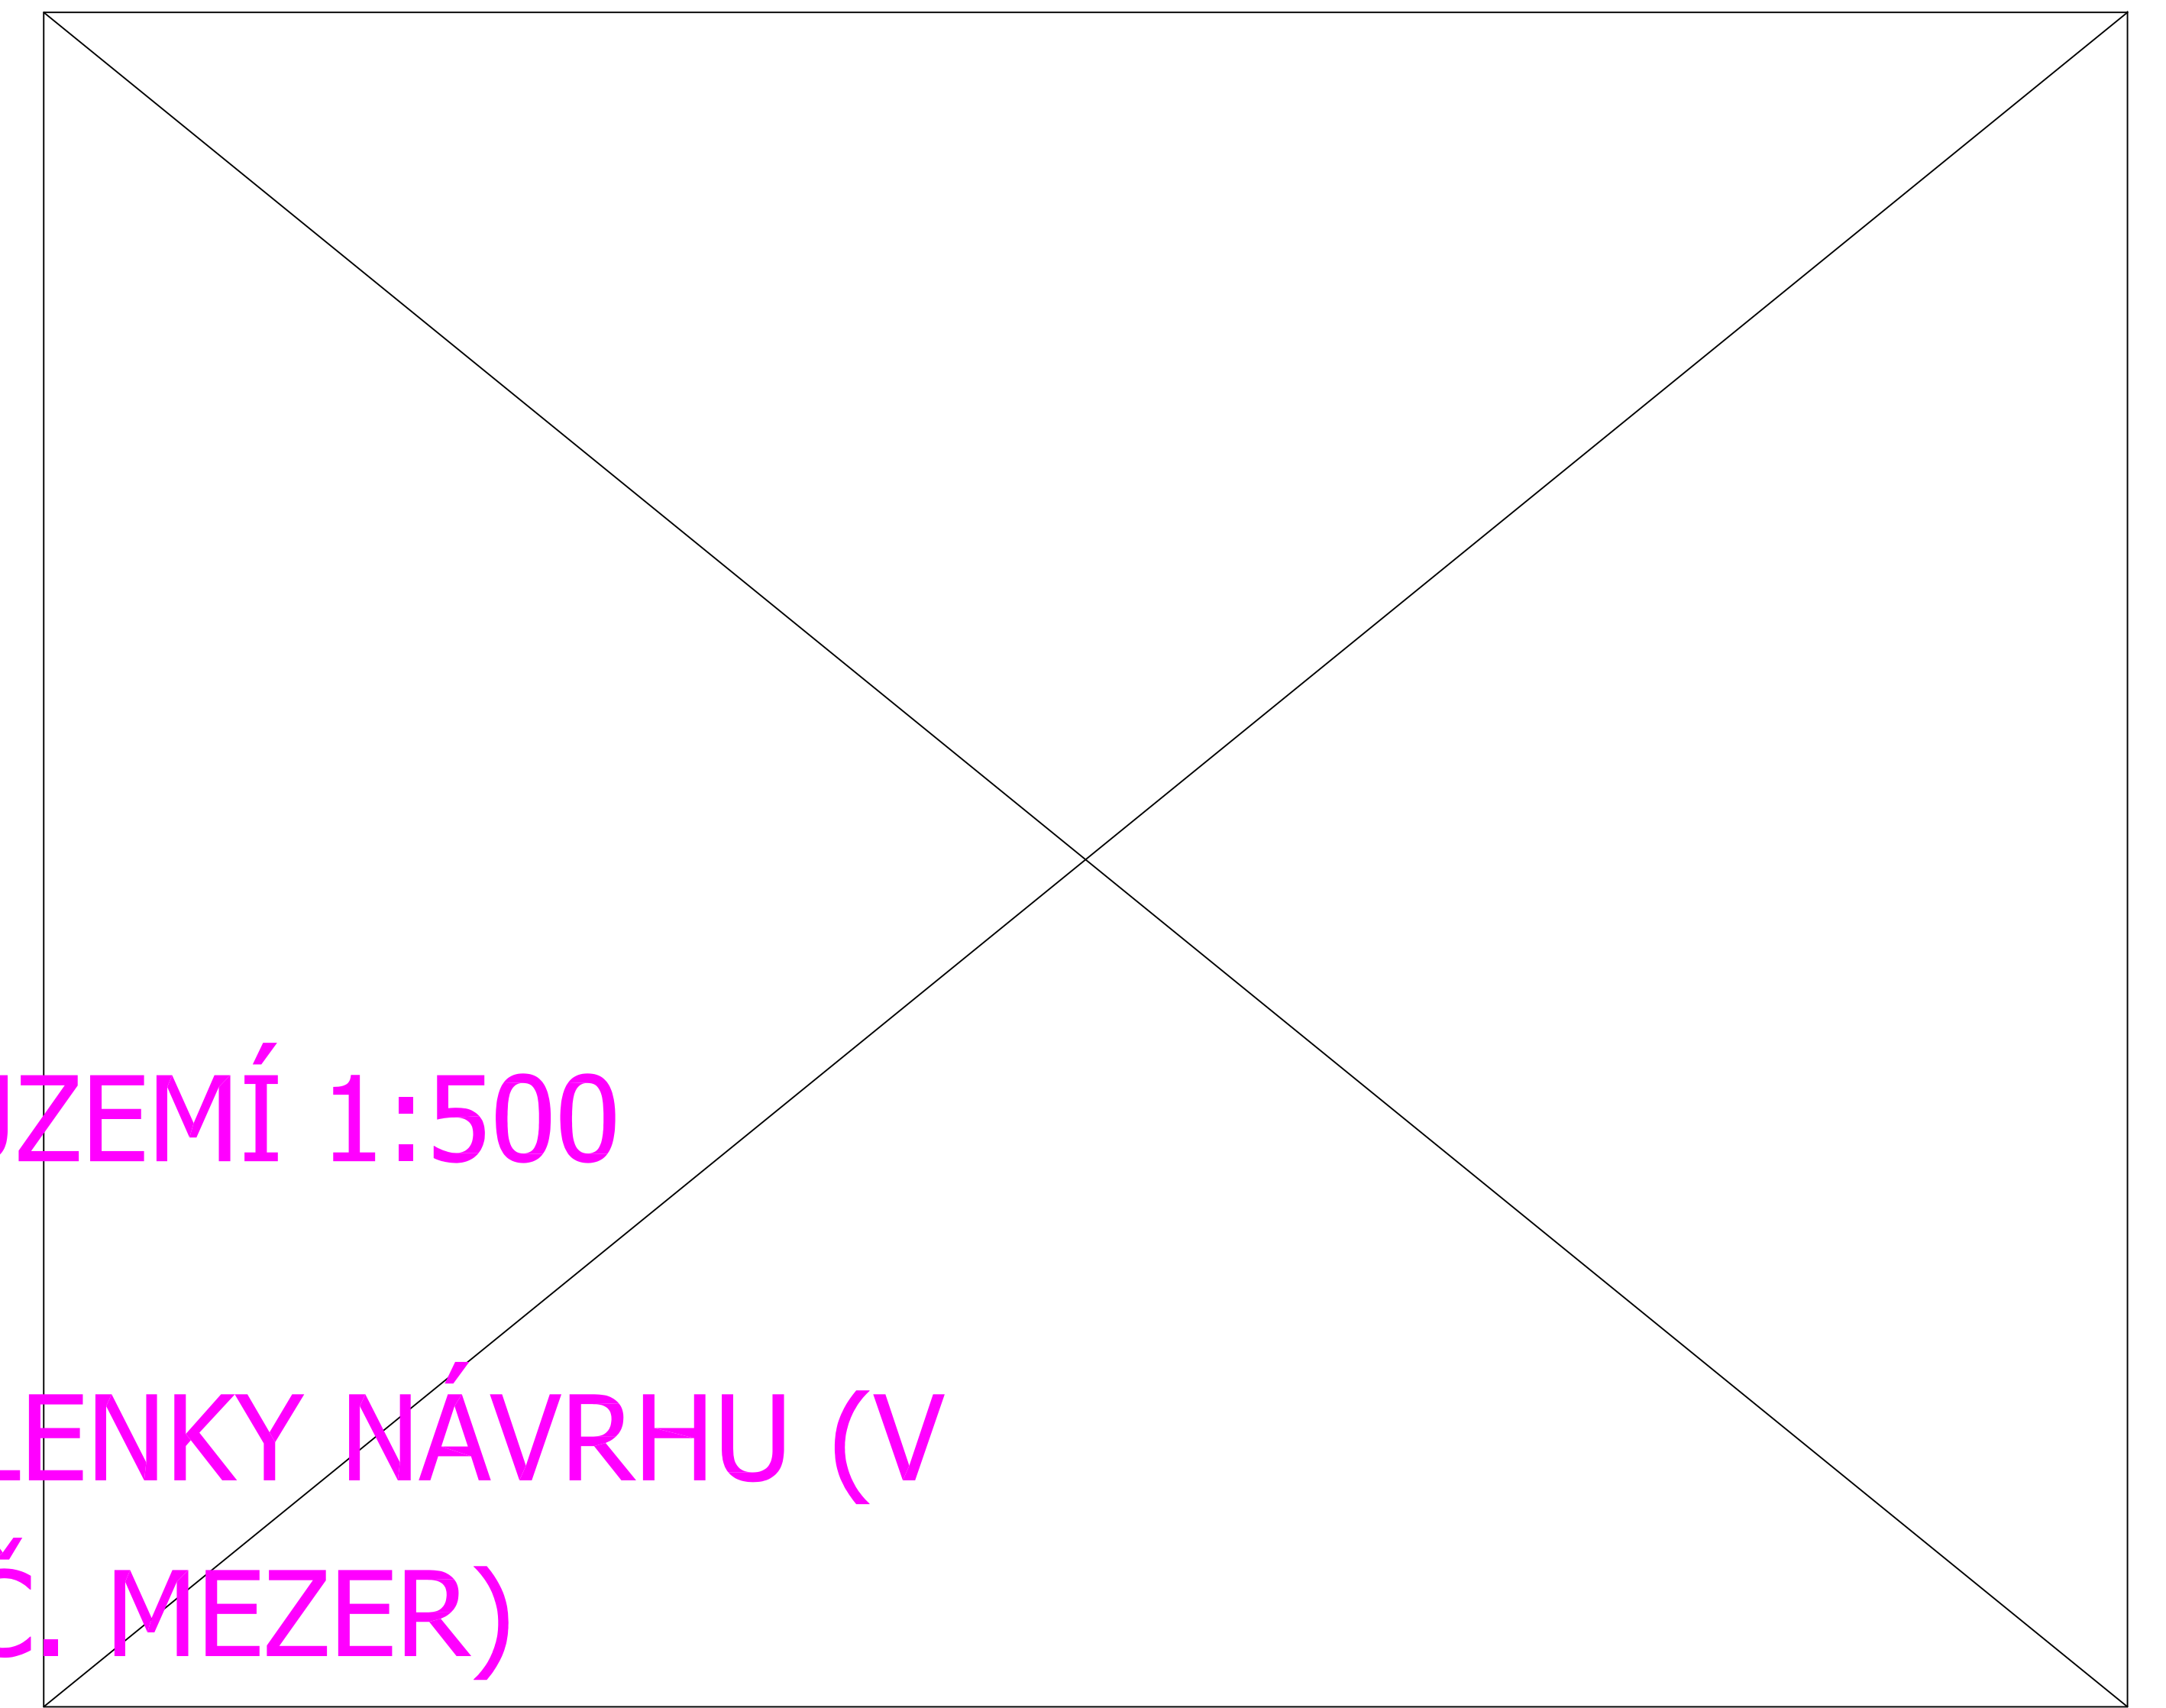

VÝKRESY PŮDORYSŮ VŠECH RELEVANTNÍCH PODLAŽÍ
OBJEKTŮ, 1:300 (VČETNĚ LEGEND MÍSTNOSTÍ)

VÝKRESY TYPICKÝCH ŘEZŮ OBJEKTY, 1:300


VÝKRES PŘÍČNÉHO ŘEZU ÚZEMÍM S POHLEDEM NA OBŘADNÍ
SÍŇ (MÍSTEM DNEŠNÍHO HLAVNÍHO VSTUPU S POHLEDEM NA
BUDOVU OBŘADNÍ SÍNĚ), 1:300





VÝKRESY POHLEDŮ NA VÝCHODNÍ (Z ULICE VÍDEŇSKÉ) A
ZÁPADNÍ (Z AREÁLU ÚSTŘEDNÍHO HŘBITOVA) FASÁDY
OBJEKTŮ ZOBRAZUJÍCÍ VZTAH OBJEKTŮ K OKOLÍ, 1:300




DALŠÍ ZOBRAZENÍ DLE UVÁŽENÍ ÚČASTNÍKA (NAPŘ.
VIZUALIZACE, SCHÉMATA, APOD.)

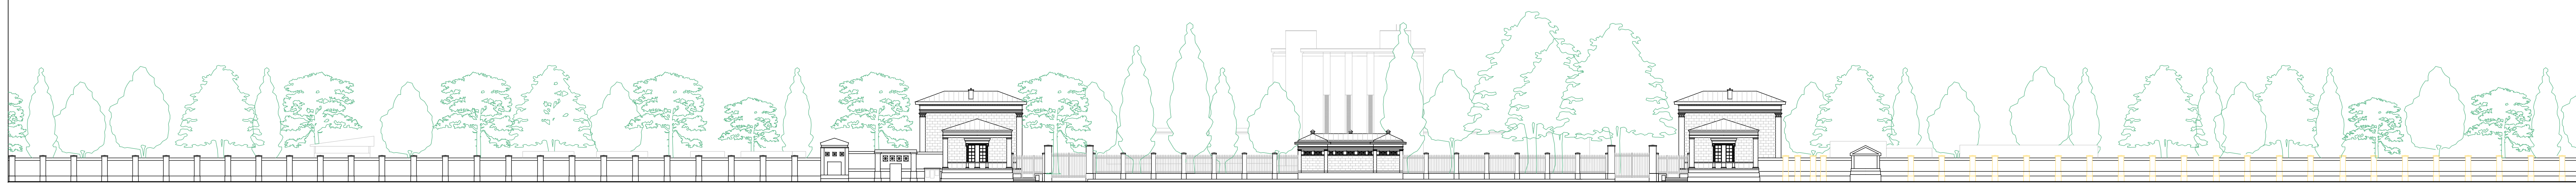

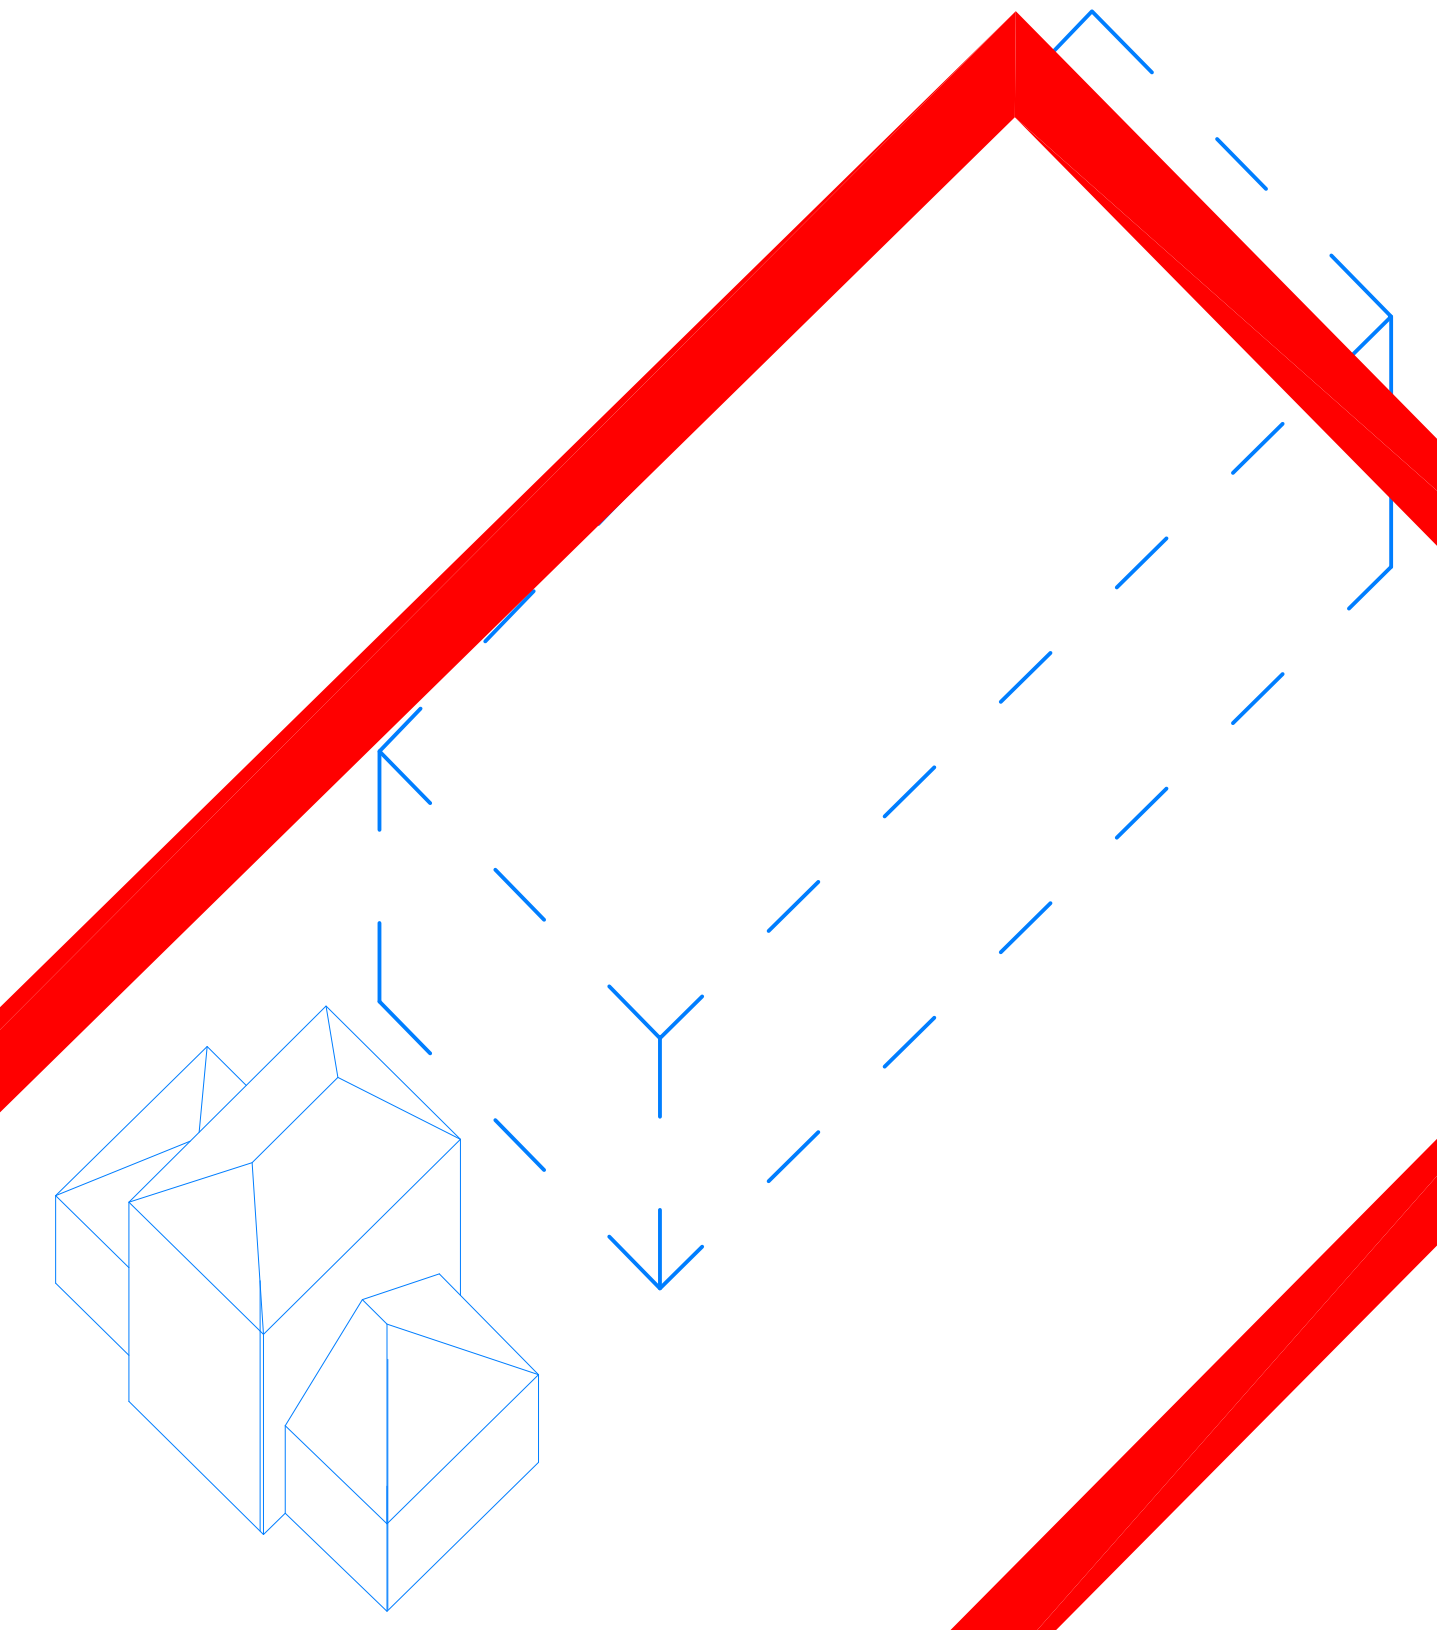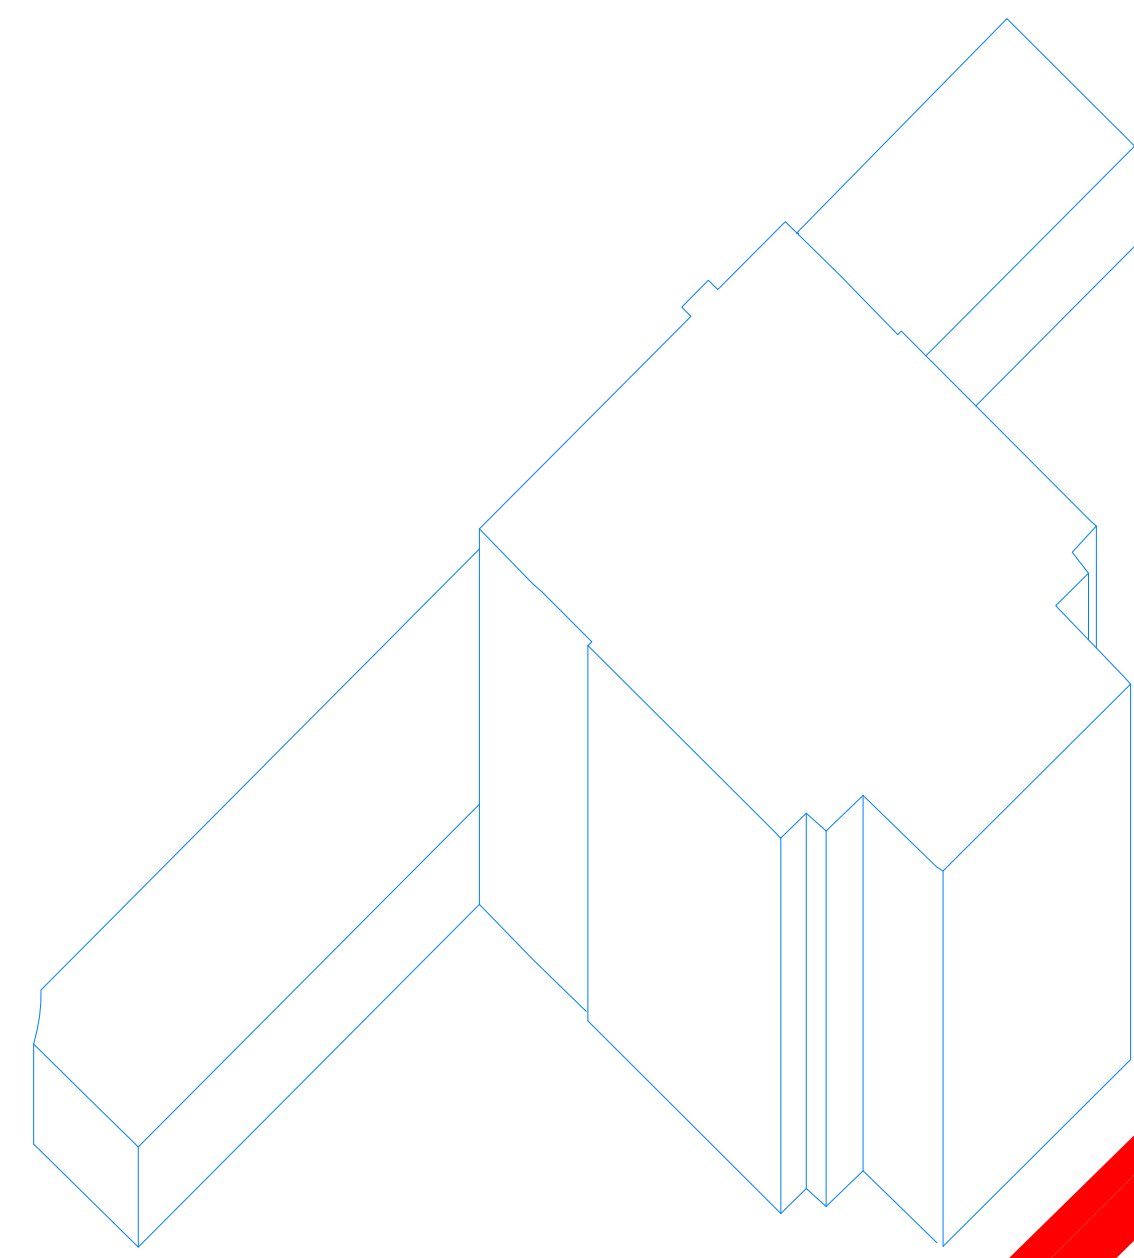

AXONOMETRIE NÁVRHU Z JIHOVÝCHODU ZOBRAZUJÍCÍ CELÉ
ŘEŠENÉ ÚZEMÍ

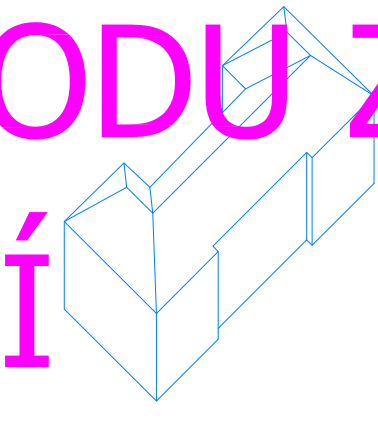

DALŠÍ ZOBRAZENÍ DLE UVÁŽENÍ ÚČASTNÍKA (NAPŘ.
VIZUALIZACE, SCHÉMATA, APOD.)

