


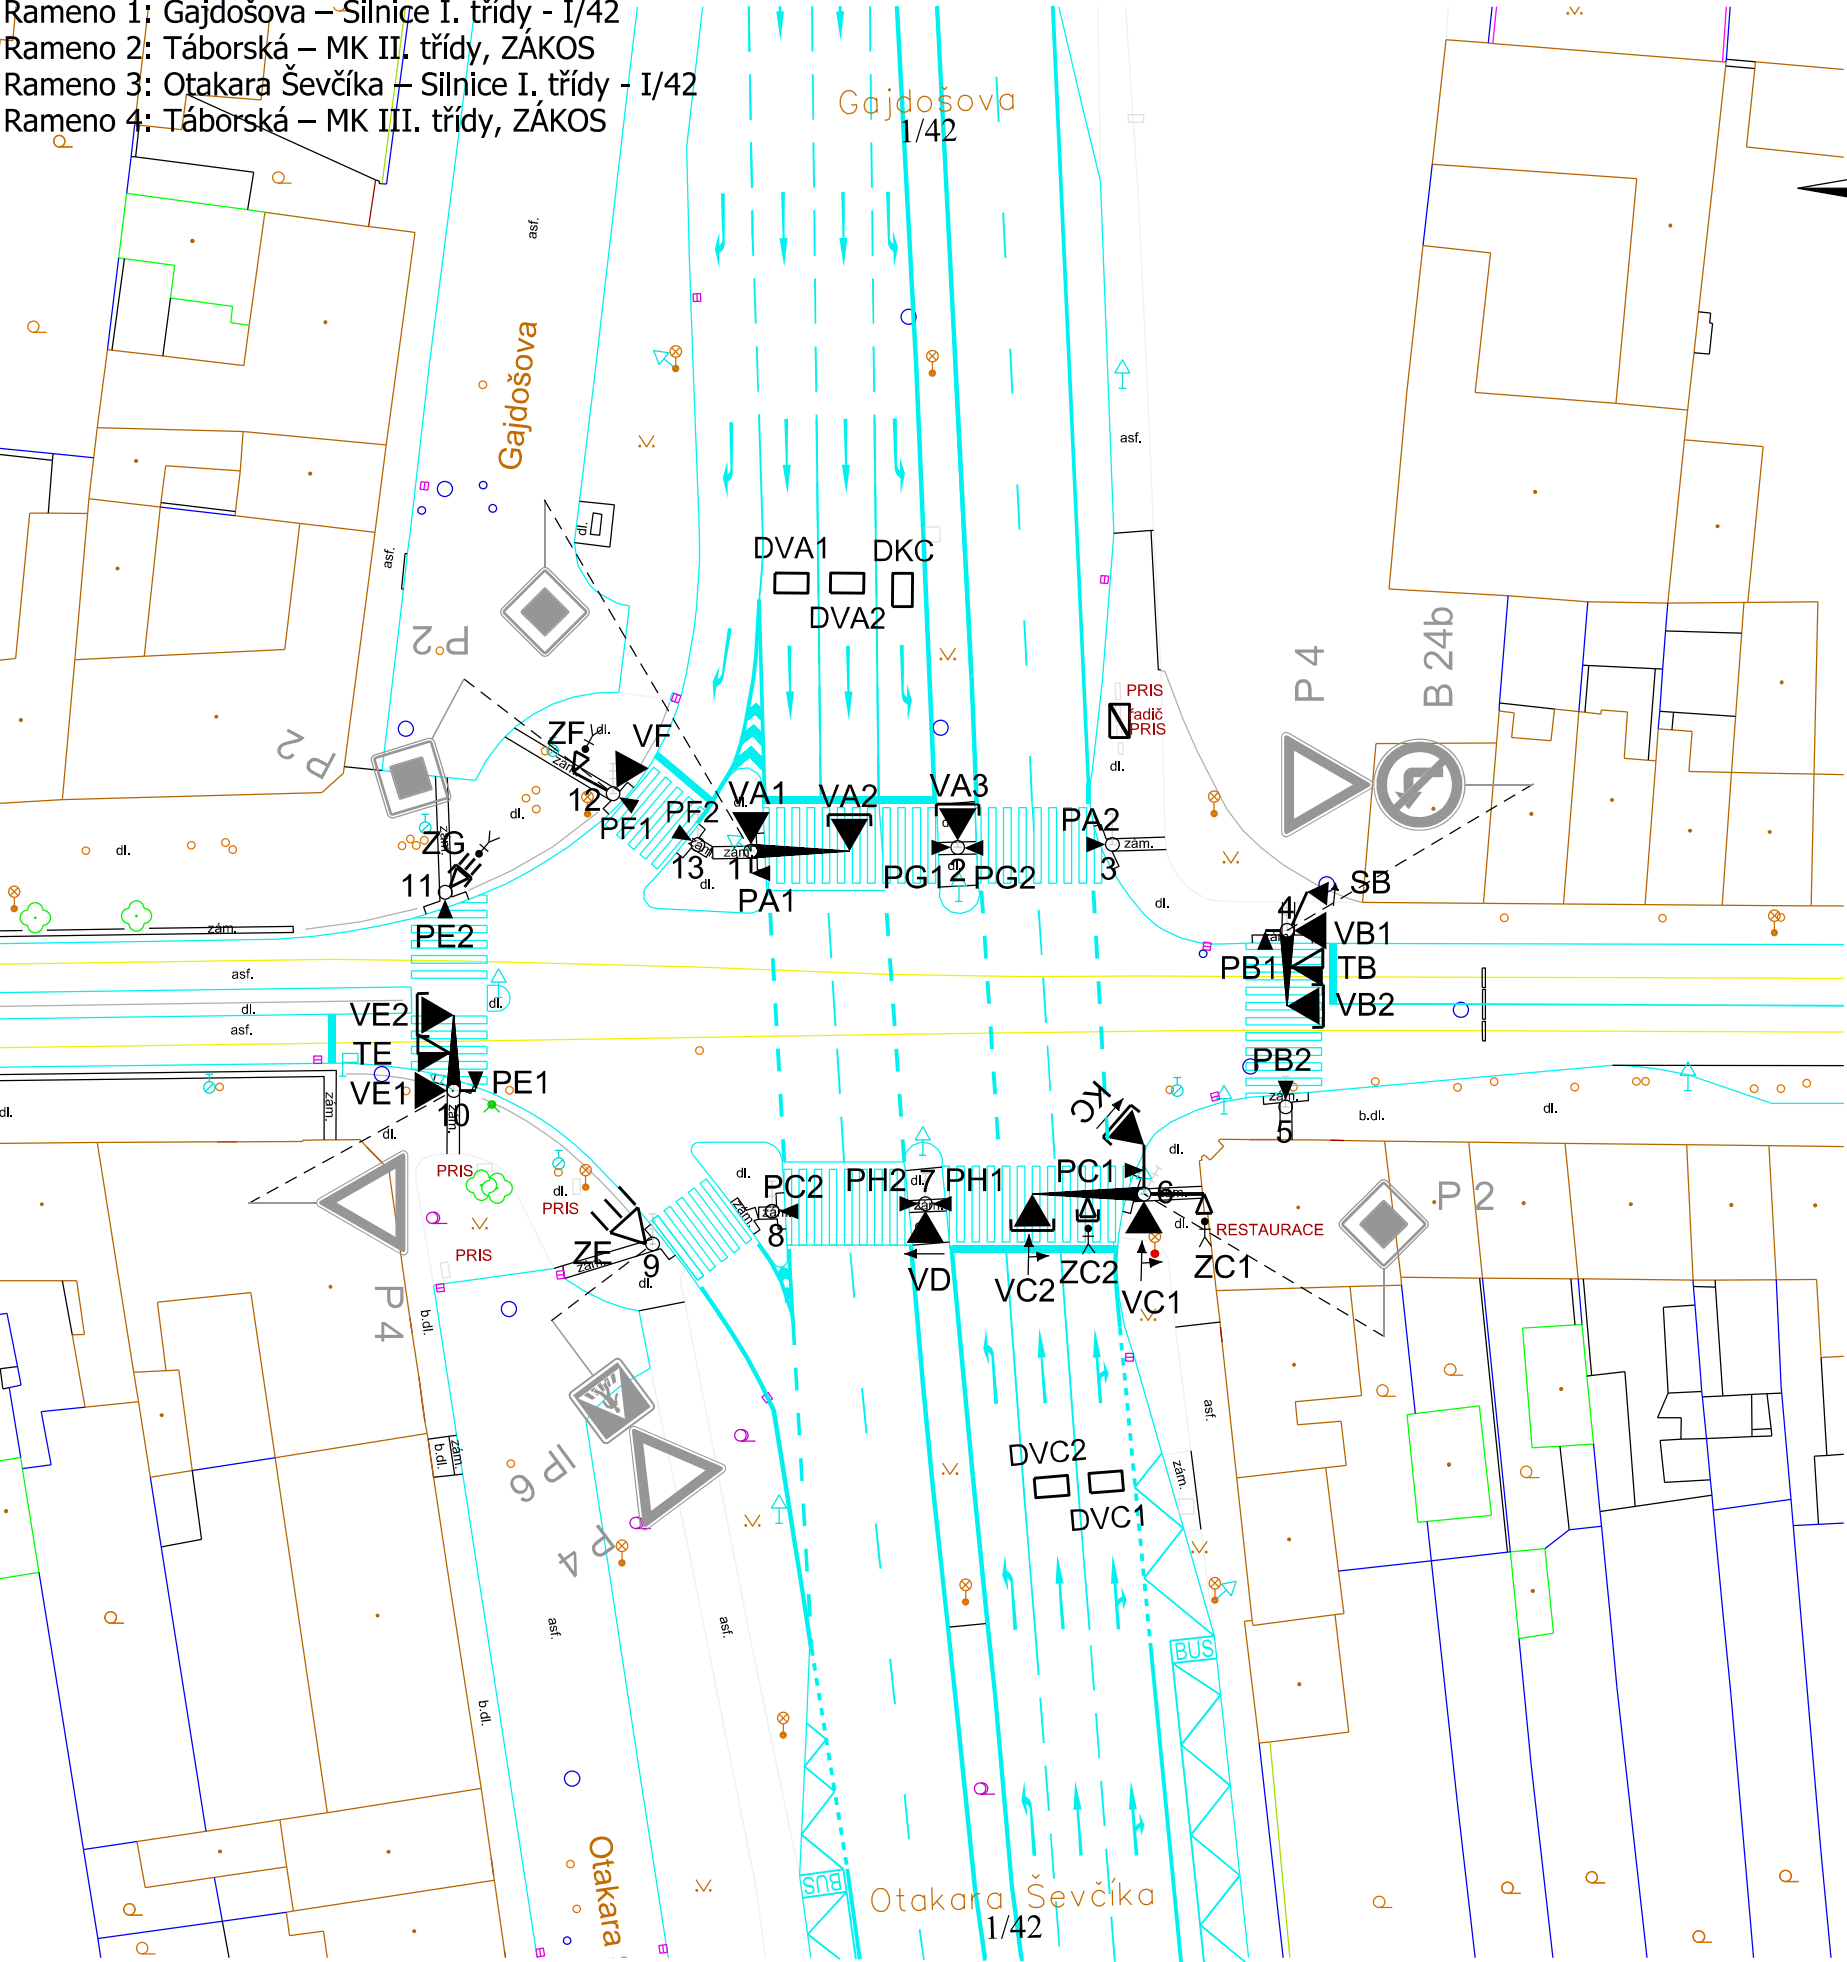






 
 

















K 4.18 GAJDOŠOVA - TÁBORSKÁ

 - Rameno 1: Gajdošova – Silnice I. třídy - I/42
- Rameno 2: Tábořská – MK II. třídy, ZÁKOS
- Rameno 3: Otakara Ševčíka – Silnice I. třídy - I/42
- Rameno 4: Tábořská – MK III. třídy, ZÁKOS

   

OZNAČENÍ DLE vyhlášky č. 294 / 2015 Sb. Světelné signály - Příloha č. 9			OZNAČENÍ DLE TP 81 Značky SSZ pro situační plány		
TŘÍBAREVNÁ SOUSTAVA S PLNÝMI SIGNÁLY	S 1		NÁVĚSTIDLO PRO VOZIDLA		
TŘÍBAREVNÁ SOUSTAVA SE SMĚROVÝMI SIGNÁLY	S 2		NÁVĚSTIDLO SE SMĚROVÝM SIGNÁLEM		
TŘÍBAREVNÁ SOUSTAVA S KOMBINOVANÝMI SMĚROVÝMI SIGNÁLY	S 3		NÁVĚSTIDLO S KOMBINOVANÝM SMĚROVÝM SIGNÁLEM		
SIGNÁL ŽLUTÉHO SVĚTLA VE TVARU CHODCE	S 4		NÁVĚSTIDLO ŽLUTÉHO SVĚTLA VE TVARU CHODCE		
DOPLŇKOVÁ ZELENÁ ŠÍPKA	S 5		NÁVĚSTIDLO DOPLŇKOVÉ ZELENÉ ŠÍPKY		
SIGNÁL PRO OPUŠTĚNÍ KŘÍŽOVATKY	S 6		NÁVĚSTIDLO SIGNÁLU PRO OPUŠTĚNÍ KŘÍŽOVATKY		
PŘERUŠOVANÉ ŽLUTÉ SVĚTLO	S 7		NÁVĚSTIDLO PŘERUŠOVANÉHO ŽLUTÉHO SVĚTLA		
			NÁVĚSTIDLO PŘERUŠOVANÉHO ŽLUTÉHO SVĚTLA VE TVARU CHODCE		
			NÁVĚSTIDLO PŘERUŠOVANÉHO ŽLUTÉHO SVĚTLA VE TVARU CYKLISTY		
			NÁVĚSTIDLO PŘERUŠOVANÉHO ŽLUTÉHO SVĚTLA VE TVARU CHODCE A CYKLISTY		
DVOUBAREVNÁ SOUSTAVA SE SIGNÁLY PRO CHODCE	S 9		NÁVĚSTIDLO PRO CHODCE S AKUSTICKOU SIGNALIZACÍ		
TŘÍBAREVNÁ SOUSTAVA SE SIGNÁLY PRO CYKLISTY	S 10		NÁVĚSTIDLO PRO CYKLISTY		
TŘÍBAREVNÁ SOUSTAVA SE SIGNÁLY PRO CHODCE A CYKLISTY	S 11		NÁVĚSTIDLO PRO CHODCE A CYKLISTY		
SIGNÁLY PRO TRAMVAJE	S 15a až S 15g		NÁVĚSTIDLO PRO TRAMVAJE		
			NÁVĚSTIDLO PRO TRAMVAJE - PŘEDSIGNÁL		
		VÝZVOVÉ NÁVĚSTIDLO PRO TRAMVAJE			
		NÁVĚSTIDLO S KONTRASTNÍM RÁMEM			
		VÝLOŽNÍK			
		TLAČÍTKO PRO CHODCE			
		TLAČÍTKO PRO TRAMVAJE			
		TLAČÍTKO PRO CHODCE PRO NEVIDOMÉ			
		ŘADIČ SSZ			
		RUČNÍ ŘÍZENÍ			
		INDUKČNÍ SMYČKA DOPRAVNÍHO DETEKTORU (UVEDENÁ VZDÁLENOST - OD V5)			
		DETEKČNÍ PLOCHA VIDEODETEKCE			
		VIDEOKAMERA VIDEODETEKCE			

 POZNÁMKA:

Výkres slouží jako podklad pro výměnu řadiče a světelných zdrojů.
Výkres řeší schéma rozmístění návěstidel, je orientační, a v případě rozporu s provedením v terénu musí být se zadavatelem rozhodnuto o dalším postupu.
Situace neobsahuje umístění detekčních zón.