
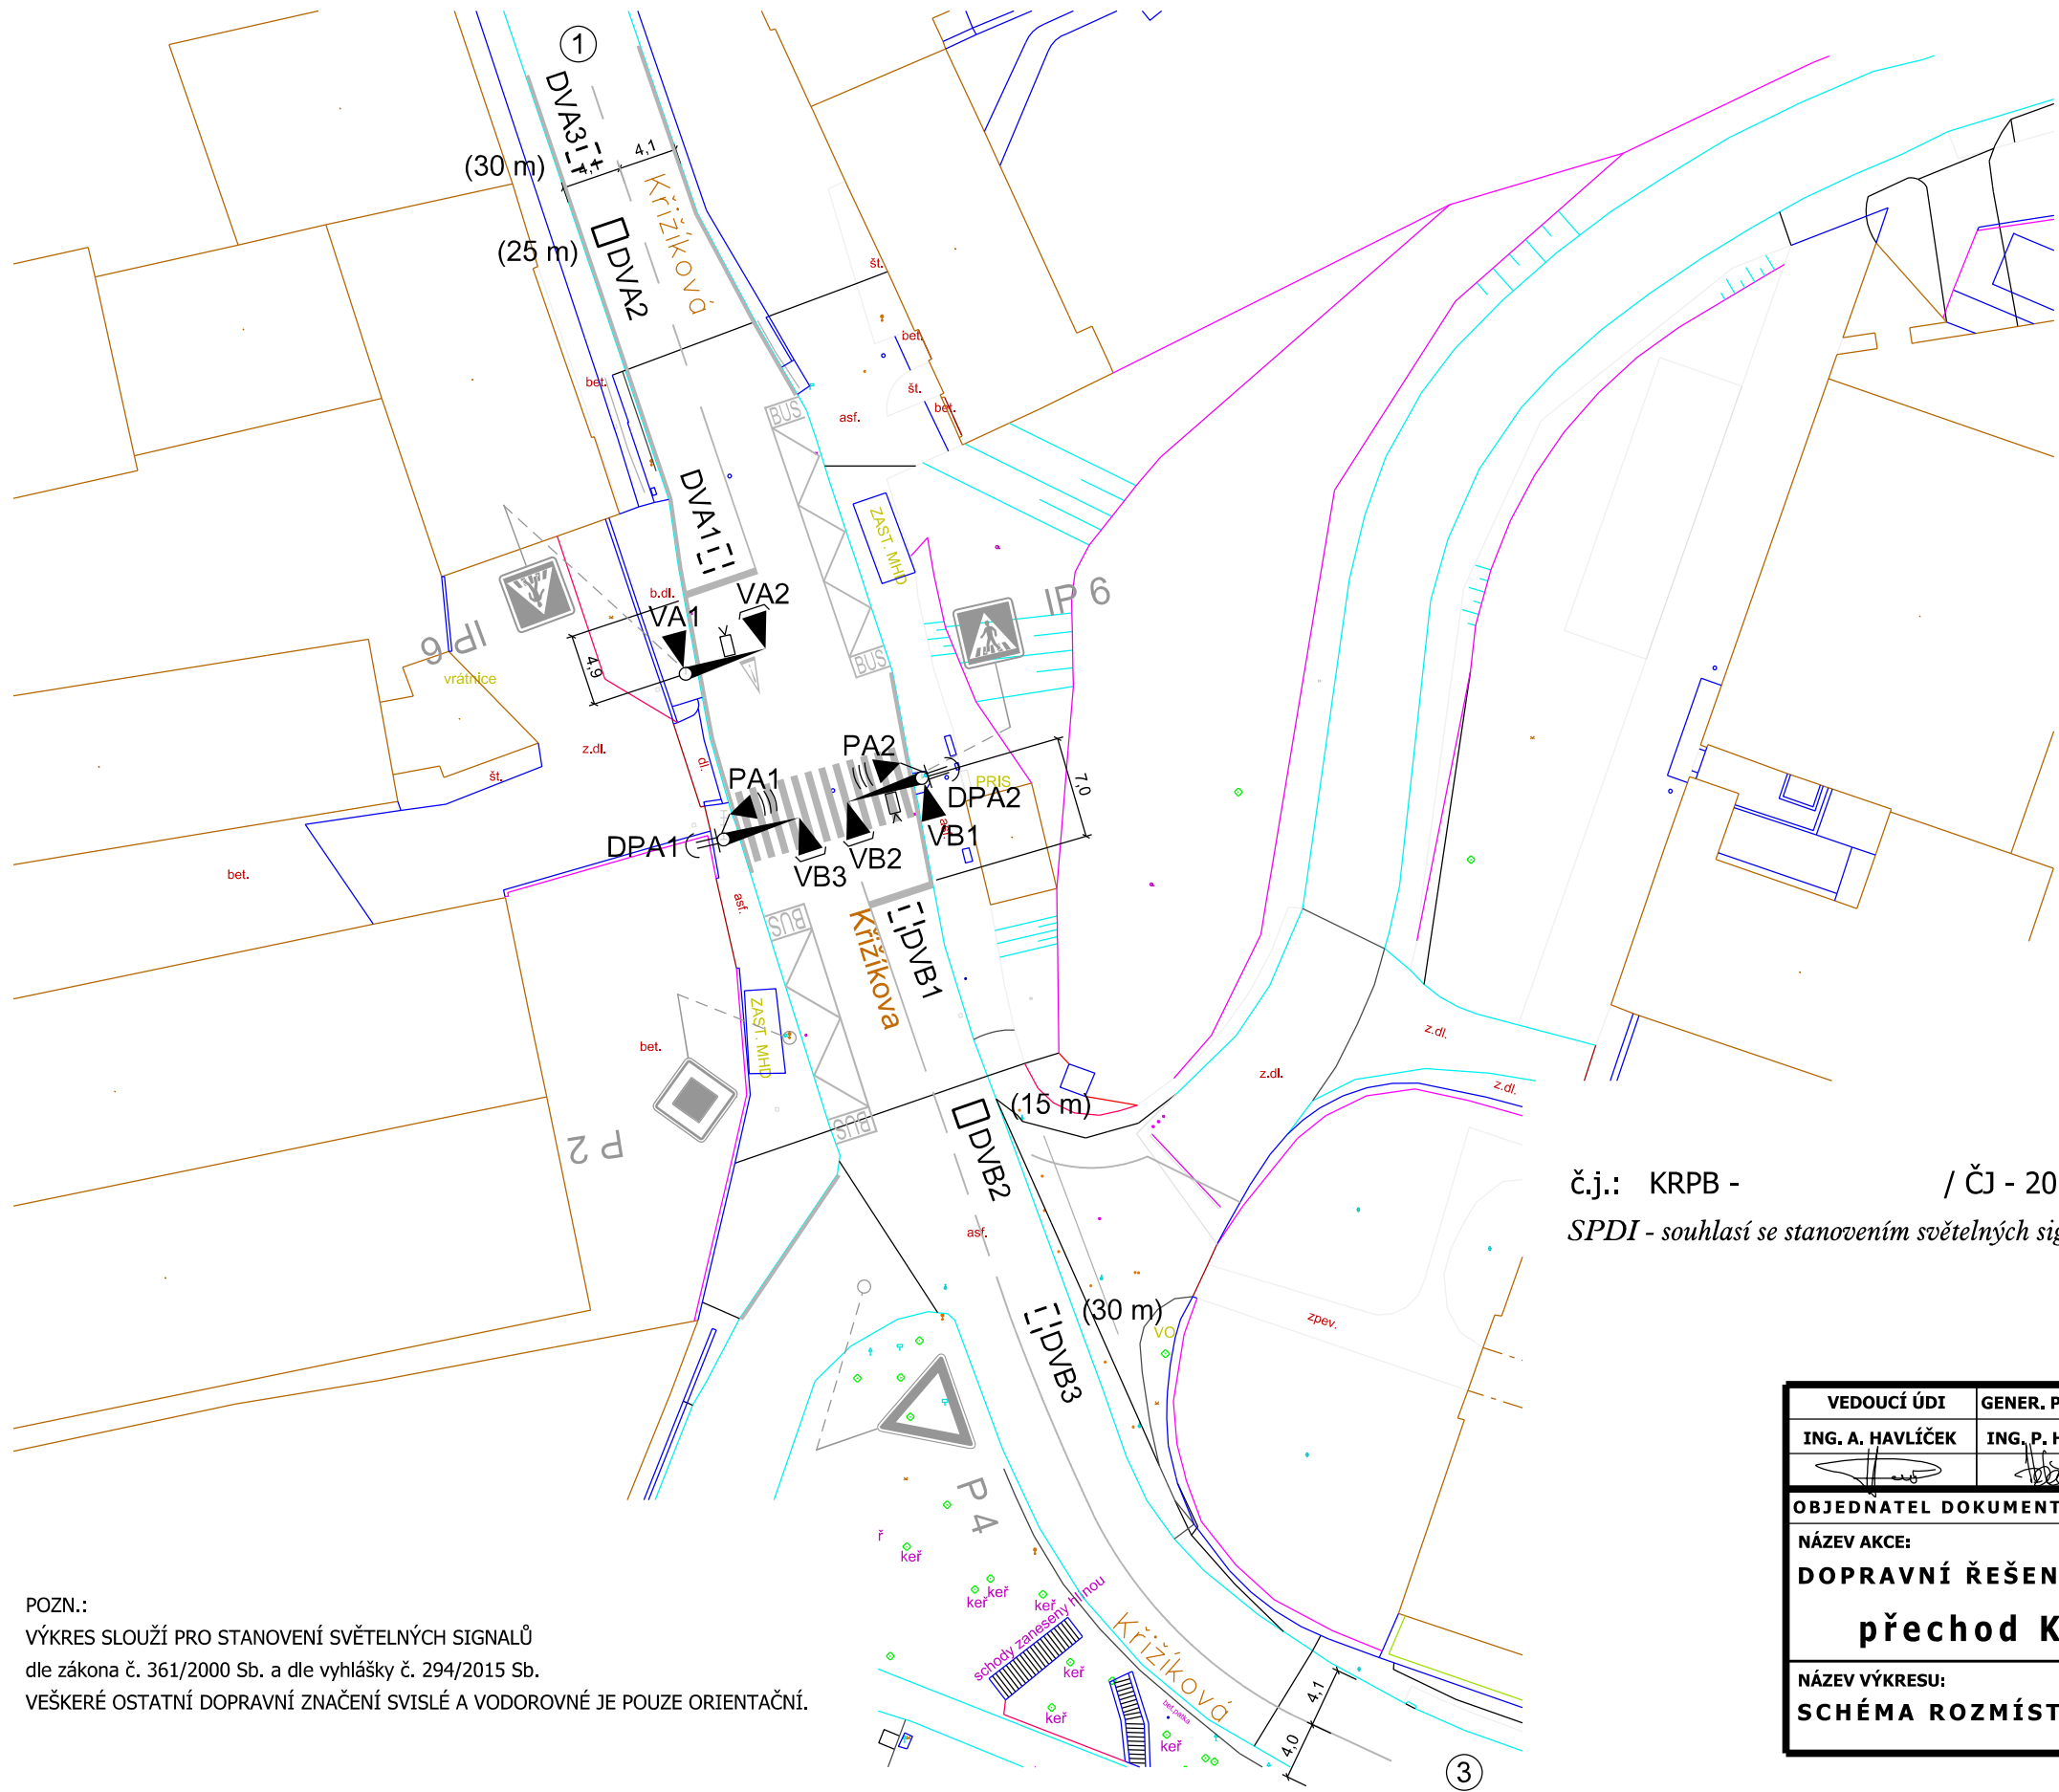


K 7.60 přechod KŘIŽÍKOVA - KOCIÁNKA

Rameno 1: Křižíkova – MK II. třídy, ZÁKOS
Rameno 2: –
Rameno 3: Křižíkova – MK II. třídy, ZÁKOS
Rameno 4: –

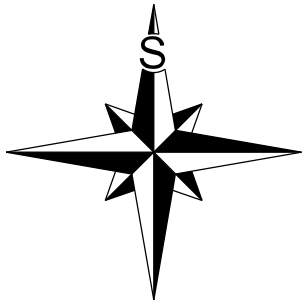

OZNAČENÍ DLE vyhlášky č. 294 / 2015 Sb. Světelné signály - Příloha č. 9		OZNAČENÍ DLE TP 81 Značky SSZ pro situační plány	
TŘÍBAREVNÁ SOUSTAVA S PLNÝMI SIGNÁLY	S 1		NÁVĚSTIDLO PRO VOZIDLA
TŘÍBAREVNÁ SOUSTAVA SE SMĚROVÝMI SIGNÁLY	S 2		NÁVĚSTIDLO SE SMĚROVÝM SIGNÁLEM
TŘÍBAREVNÁ SOUSTAVA S KOMBINOVANÝMI SMĚROVÝMI SIGNÁLY	S 3		NÁVĚSTIDLO S KOMBINOVANÝM SMĚROVÝM SIGNÁLEM
SIGNÁL ŽLUTÉHO SVĚTLA VE TVARU CHODCE	S 4		NÁVĚSTIDLO ŽLUTÉHO SVĚTLA VE TVARU CHODCE
DOPLŇKOVÁ ZELENÁ ŠÍPKA	S 5		NÁVĚSTIDLO DOPLŇKOVÉ ZELENÉ ŠÍPKY
SIGNÁL PRO OPUŠTĚNÍ KŘIŽOVATKY	S 6		NÁVĚSTIDLO SIGNÁLU PRO OPUŠTĚNÍ KŘIŽOVATKY
PRERUŠOVANÉ ŽLUTÉ SVĚTLO	S 7		NÁVĚSTIDLO PRERUŠOVANÉHO ŽLUTÉHO SVĚTLA
			NÁVĚSTIDLO PRERUŠOVANÉHO ŽLUTÉHO SVĚTLA VE TVARU CHODCE
			NÁVĚSTIDLO PRERUŠOVANÉHO ŽLUTÉHO SVĚTLA VE TVARU CYKLISTY
			NÁVĚSTIDLO PRERUŠOVANÉHO ŽLUTÉHO SVĚTLA VE TVARU CHODCE A CYKLISTY
DVOUBAREVNÁ SOUSTAVA SE SIGNÁLY PRO CHODCE	S 9		NÁVĚSTIDLO PRO CHODCE S AKUSTICKOU SIGNALIZACÍ
TŘÍBAREVNÁ SOUSTAVA SE SIGNÁLY PRO CYKLISTY	S 10		NÁVĚSTIDLO PRO CYKLISTY
TŘÍBAREVNÁ SOUSTAVA SE SIGNÁLY PRO CHODCE A CYKLISTY	S 11		NÁVĚSTIDLO PRO CHODCE A CYKLISTY
SIGNÁLY PRO TRAMVAJE	S 15a až S 15g		NÁVĚSTIDLO PRO TRAMVAJE
			NÁVĚSTIDLO PRO TRAMVAJE - PŘEDSIGNÁL
			VÝZVOVÉ NÁVĚSTIDLO PRO TRAMVAJE
			NÁVĚSTIDLO S KONTRASTNÍM RÁMEM VÝLOŽNÍK
			TLAČÍTKO PRO CHODCE
			TLAČÍTKO PRO TRAMVAJE
			TLAČÍTKO PRO CHODCE PRO NEVIDOMÉ
			ŘADIČ SSZ
			RUČNÍ ŘÍZENÍ
			INDUKČNÍ SMYČKA DOPRAVNÍHO DETEKTORU (UVEDENÁ VZDÁLENOST - OD V5)
			DETEKČNÍ PLOCHA VIDEODETEKCE
			VIDEOKAMERA VIDEODETEKCE

č.j.: KRPB - / ČJ - 2019 - 0600DI
SPDI - souhlasí se stanovením světelných signálů

VEDOUcí ÚDI	GENER. PROJEKTANT	VYPRACOVAL	KONTROLOVAL	Brněnské komunikace a.s. ÚTVAR DOPRAVNÍHO INŽENÝRSTVÍ	
ING. A. HAVLÍČEK	ING. P. HOLEČKOVÁ	ING. P. HOLEČKOVÁ	ING. M. PERNICA		
OBJEDNATEL DOKUMENTACE: STATUTÁRNÍ MĚSTO BRNO				DATUM	KVĚTEN 2019
NÁZEV AKCE:				FORMÁT	A3
DOPRAVNÍ ŘEŠENÍ SSZ				STUPEŇ	
K 7.60 přechod KŘIŽÍKOVA - KOCIÁNKA				MĚŘÍTKO	1:500
				Č. ZAKÁZKY	
NÁZEV VÝKRESU:				ČÍSLO PARÉ	ČÍSLO VÝKRESU
SCHÉMA ROZMÍSTĚNÍ NÁVĚSTIDEL					0 1