


# K 7.63 SPORTOVNÍ - RYBNÍČEK (přechod)

- Rameno 1: Sportovní – MK II. třídy, ZÁKOS  
Rameno 2: –  
Rameno 3: Sportovní – MK II. třídy, ZÁKOS  
Rameno 4: –

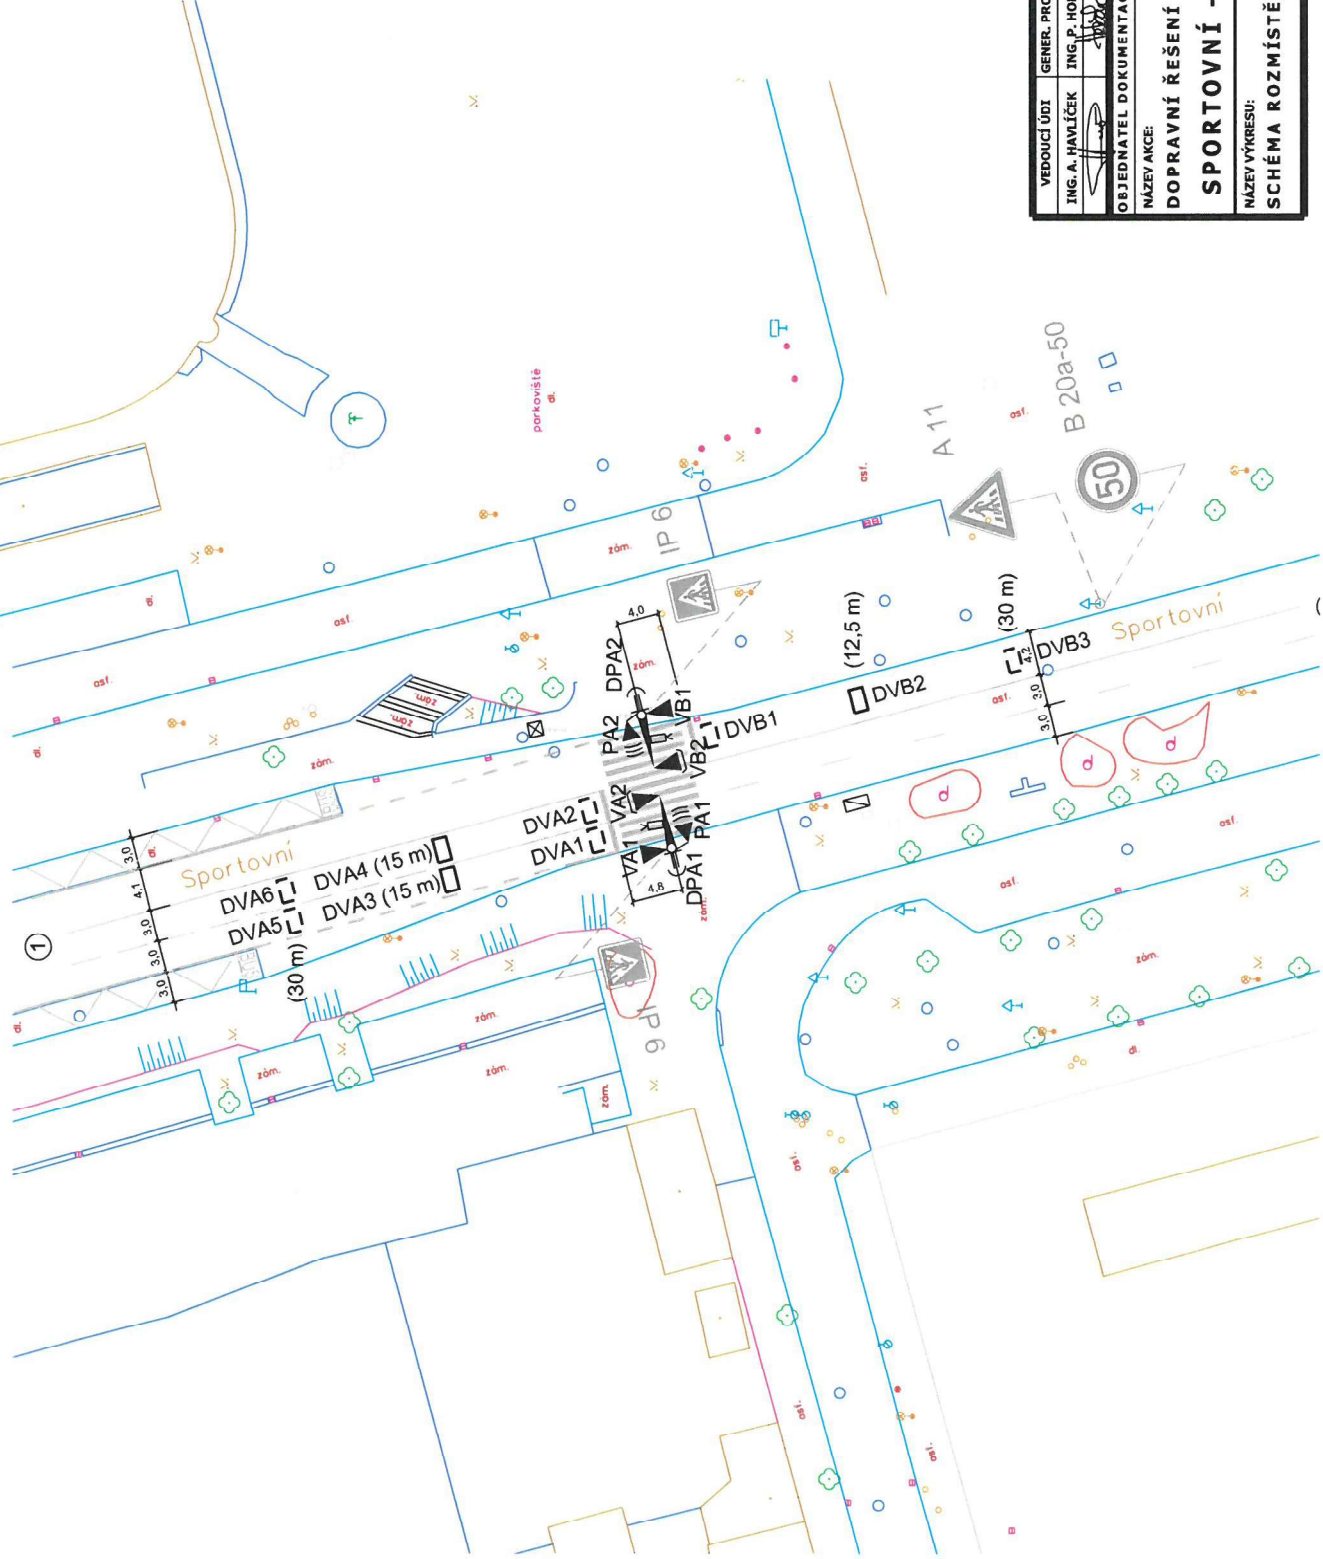

OZNAČENÍ DLE VÝHLÁŠKY Č. 294 / 2015 Sb.	
Světelné signály - Příloha č. 9	
OZNAČENÍ DLE TP 81	
Značky SSZ pro situační plány	
TŘÍBAREVNÁ SOUSTAVA S RŮZNÝMI SIGNÁLY S 1	NAVĚSTIDLO PRO VOZIDLA
TŘÍBAREVNÁ SOUSTAVA SE SMĚROVÝMI SIGNÁLY S 2	NAVĚSTIDLO SE SMĚROVÝMI SIGNÁLY
TŘÍBAREVNÁ SOUSTAVA S KOMBINOVANÝMI SMĚROVÝMI SIGNÁLY S 3	NAVĚSTIDLO S KOMBINOVANÝMI SMĚROVÝMI SIGNÁLY
SIGNÁL ŽUTÉHO SVĚTLA VE TVARU CHODCE S 4	NAVĚSTIDLO ŽUTÉHO SVĚTLA VE TVARU CHODCE
DOPLNKOVÁ ZELENÁ ŠIPKA S 5	NAVĚSTIDLO DOPLNKOVÉ ZELENÉ ŠIPKY
SIGNÁL PRO OMLUŠTĚNÍ KŘÍŽOVATKY S 6	NAVĚSTIDLO SIGNÁLU PRO OMLUŠTĚNÍ KŘÍŽOVATKY
PŘERUŠOVANÉ ŽUTÉ SVĚTLO S 7	NAVĚSTIDLO PŘERUŠOVANÉHO ŽUTÉHO SVĚTLA
	NAVĚSTIDLO PŘERUŠOVANÉHO ŽUTÉHO SVĚTLA VE TVARU CHODCE
	NAVĚSTIDLO PŘERUŠOVANÉHO ŽUTÉHO SVĚTLA VE TVARU CYKLISTY
	NAVĚSTIDLO PŘERUŠOVANÉHO ŽUTÉHO SVĚTLA VE TVARU CHODCE A CYKLISTY
DVOUBAREVNÁ SOUSTAVA SE SIGNÁLY PRO CHODCE S 9	NAVĚSTIDLO PRO CHODCE S AKUSTICKOU SIGNALIZACÍ
TŘÍBAREVNÁ SOUSTAVA SE SIGNÁLY PRO CYKLISTY S 10	NAVĚSTIDLO PRO CYKLISTY
TŘÍBAREVNÁ SOUSTAVA SE SIGNÁLY PRO CHODCE A CYKLISTY S 11	NAVĚSTIDLO PRO CHODCE A CYKLISTY
SIGNÁLY PRO TRAMVAJE S 15a a S 15b	NAVĚSTIDLO PRO TRAMVAJE
	NAVĚSTIDLO PRO TRAMVAJE - PŘEDSIGNÁL
	VÝZVONĚ NAVĚSTIDLO PRO TRAMVAJE
	NAVĚSTIDLO S KONTRASTNÍM ŠÁDEM
	VÝLOŽNÍK
	TLAČÍTKO PRO CHODCE
	TLAČÍTKO PRO TRAMVAJE
	TLAČÍTKO PRO CHODCE PRO NEVIDOMÉ
	ŘADIČ SSZ
	RUČNÍ ŘÍZENÍ
	INDUKČNÍ SMYČKA DOPRAVNÍHO DETEKTORU (UVEDENÁ VZDALENOST - OC V5)
	DETEKČNÍ PLOCHA VIDEODETEKCE
	VIDEOKAMERA VIDEODETEKCE

VEDOUcí ÚDÍ	GENER. PROJEKTANT	VYPRACOVAL	KONTROLOVAL	Brněnské komunikace	
ING. A. HAVLÍČEK	ING. P. HOLEČKOVÁ	ING. P. HOLEČKOVÁ	ING. M. PERMICA	ÚTVAR DOPRAVNÍHO INŽENÝRSTVÍ	
OBJEDNATEL DOKUMENTACE: STATUTÁRNÍ MĚSTO BRNO				DATUM	KVĚTEN 2019
NÁZEV AKCE:				FORMÁT	A3
DOPRAVNÍ ŘEŠENÍ SSZ				STUPEŇ	
SPORTOVNÍ - RYBNÍČEK (přechod)				MĚŘÍTKO	1:500
NÁZEV VÝKRESU:				Č. ZÁKAZKY	
SCHEMA ROZMÍSTĚNÍ NAVĚSTIDEL				ČÍSLO PÁRE	01