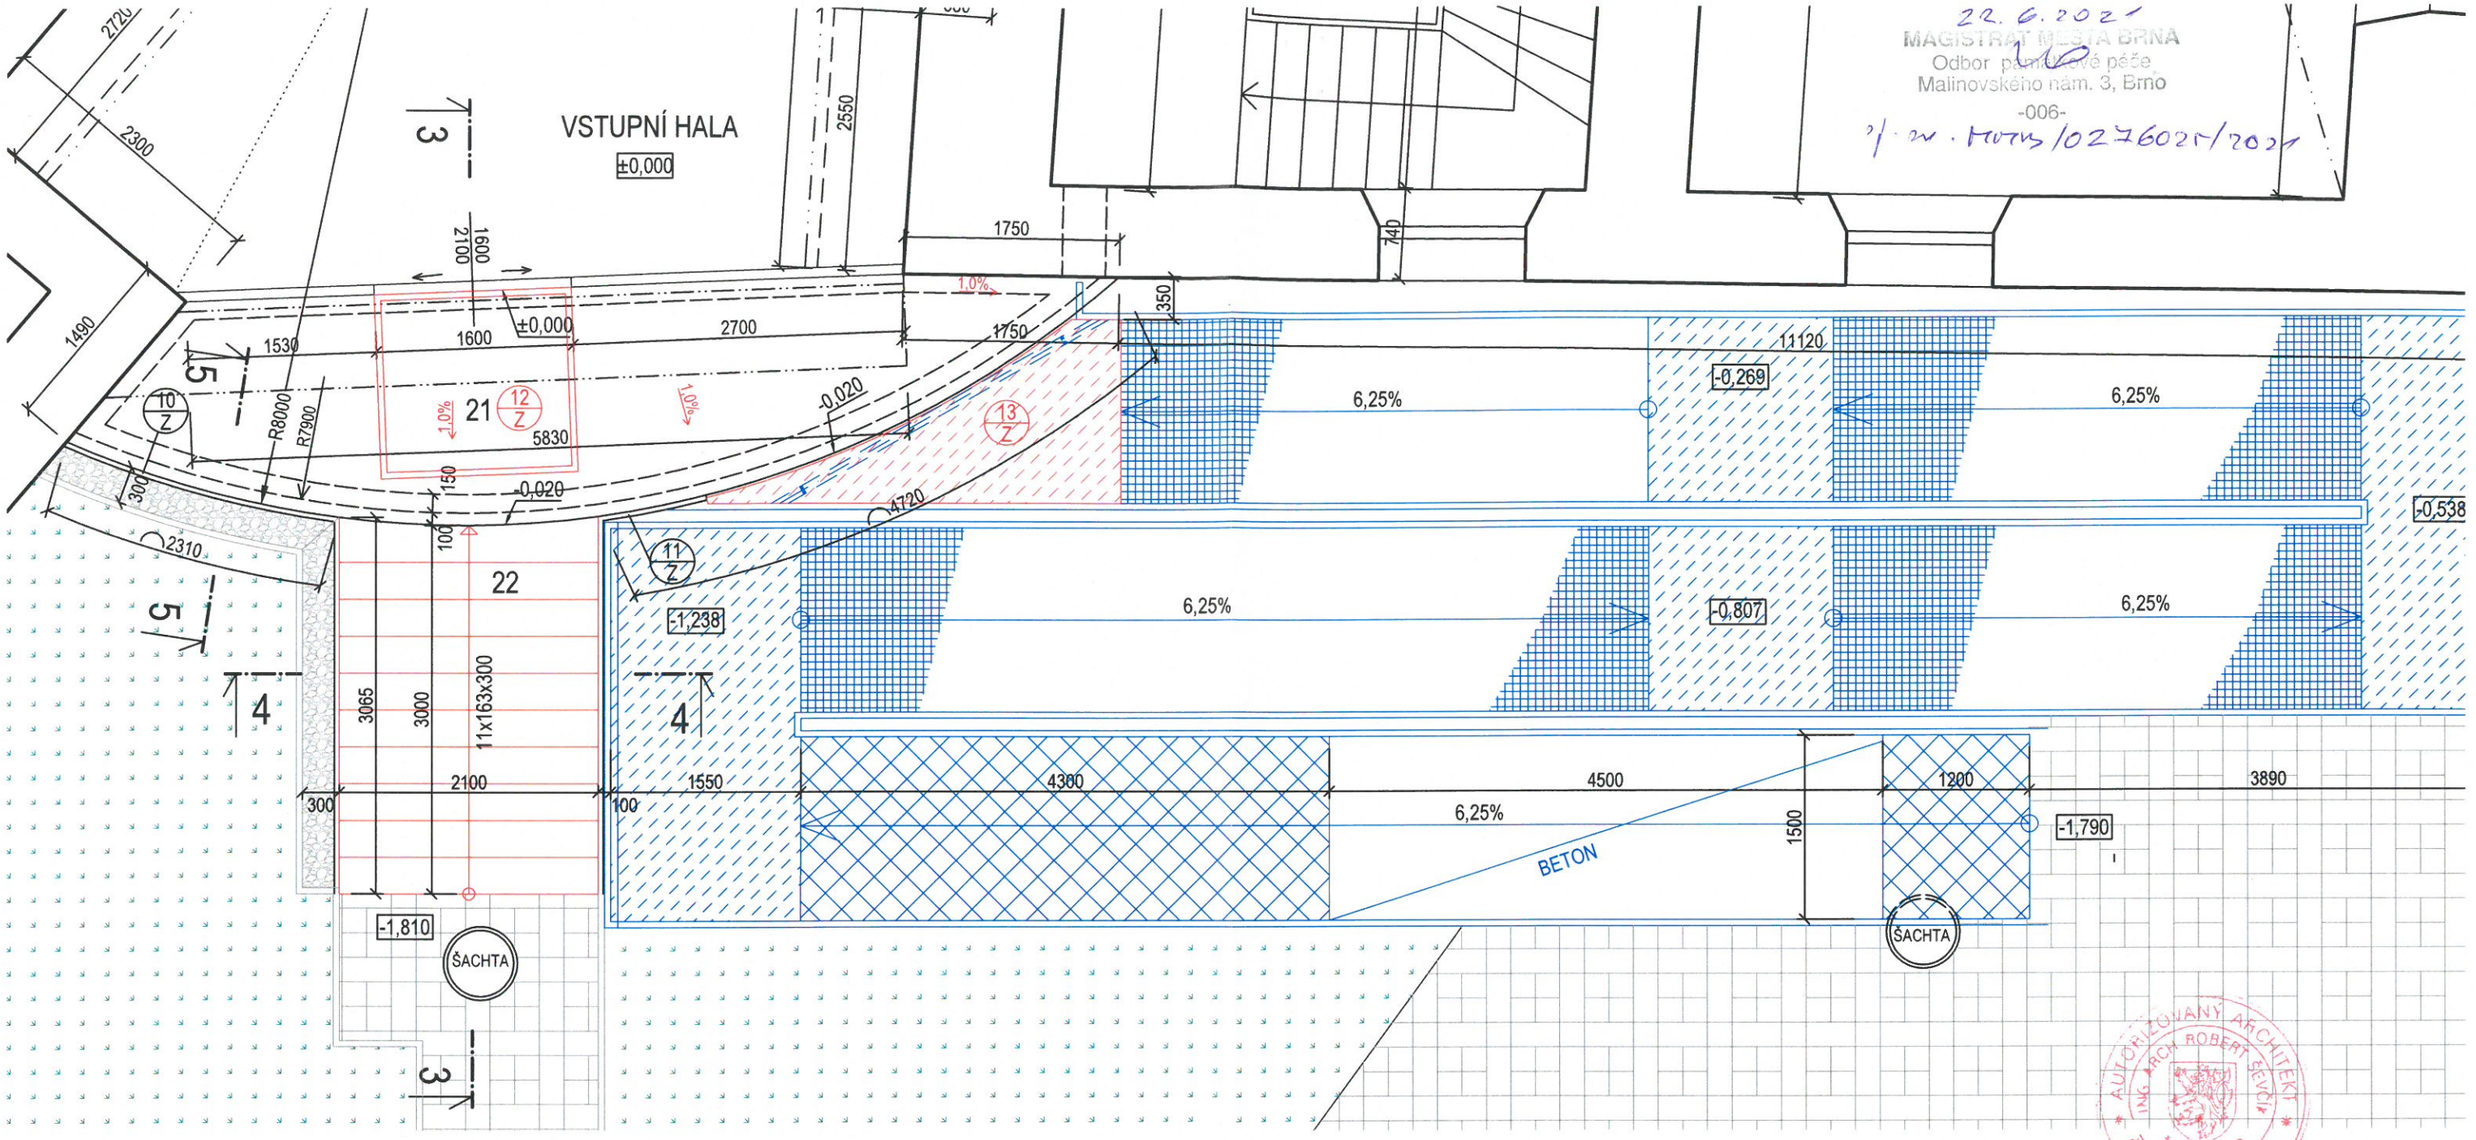

22. 6. 2021
MAGISTRÁT MĚSTA BRNA
Odbor památkové péče
Malinovského nám. 3, Brno
-006-
sp. zn. MMB/0276021/2021

POZNÁMKA: VŠECHNY STUPNĚ BUDOU MÍT ÚPRAVU PROTISKLUZOVÝMI DRÁŽKAMI, NÁSTUPNÍ A VÝSTUPNÍ STUPEŇ BUDE MÍT KONTRASTNÍ OZNAČENÍ

±0 = ČISTÁ PODLAHA U VSTUPU V 1.NP

LEGENDA MÍSTNOSTÍ - 1.NP

ČÍSLO	NÁZEV	PL. (m²)	POVRCHOVÁ ÚPRAVA		
			PODLAHA	STĚNY	POZNÁMKA
21	PODESTA	12,0	LITÉ TERACO + SOKL V. 80 MM	FASÁDNÍ NÁTĚR - 8,7 M2	
22	SCHODIŠTĚ STUPNICE+PODSTUP.	6,3+3,8	LITÉ TERACO		

LEGENDA MATERIÁLŮ:

- STÁVAJÍCÍ KONSTRUKCE
- KAČÍREK
- ZÁMKOVÁ DLAŽBA
- TRAVNATÁ PLOCHA
- NOVÉ KONSTRUKCE
- STÁVAJÍCÍ KONSTRUKCE RAMPY - ŽÁROVĚ ZINKOVANÁ OCEL
- POROROŠT TL. 30 MM ŽÁROVĚ ZINKOVANÝ
- SLZIČKOVÝ PLECH TL. 6 MM

AUTORIZOVANÝ ARCHITEKT ING. ARCH. ROBERT ŠEVČÍK ČKA 02 869 ČESKÁ REPUBLIKA

Zodpovědný projektant	Projektant	Vypracoval
Ing. arch. Robert Ševčík	Ing. Andrea Kuricová	Ing. Andrea Kuricová

PAM ARCH
kancelář : Ječná 29a, 621 00 Brno
info@pamarch.cz, htttp:// www.pamarch.cz

Stavebník: Statutární město Brno, MMB-OSM, Husova 164/3, [illegible] Brno	Formát: 420x297 (A3)
Místo stavby: Husova 164/3, [illegible] Brno, parc.č. 1146, k.ú Staré Brno	Datum: 05/2021
Název stavby: PD NA OPRAVU SCHODIŠTĚ	Účel dokumentace: DPPS
	Měřítko: 1:50
Stavební objekt:	D.1.1 ARCHITEKTONICKO-STAVEBNÍ ŘEŠENÍ
PŮDORYS 1.NP - nový stav	Číslo paré: / Číslo výkresu: D.1.1-04