


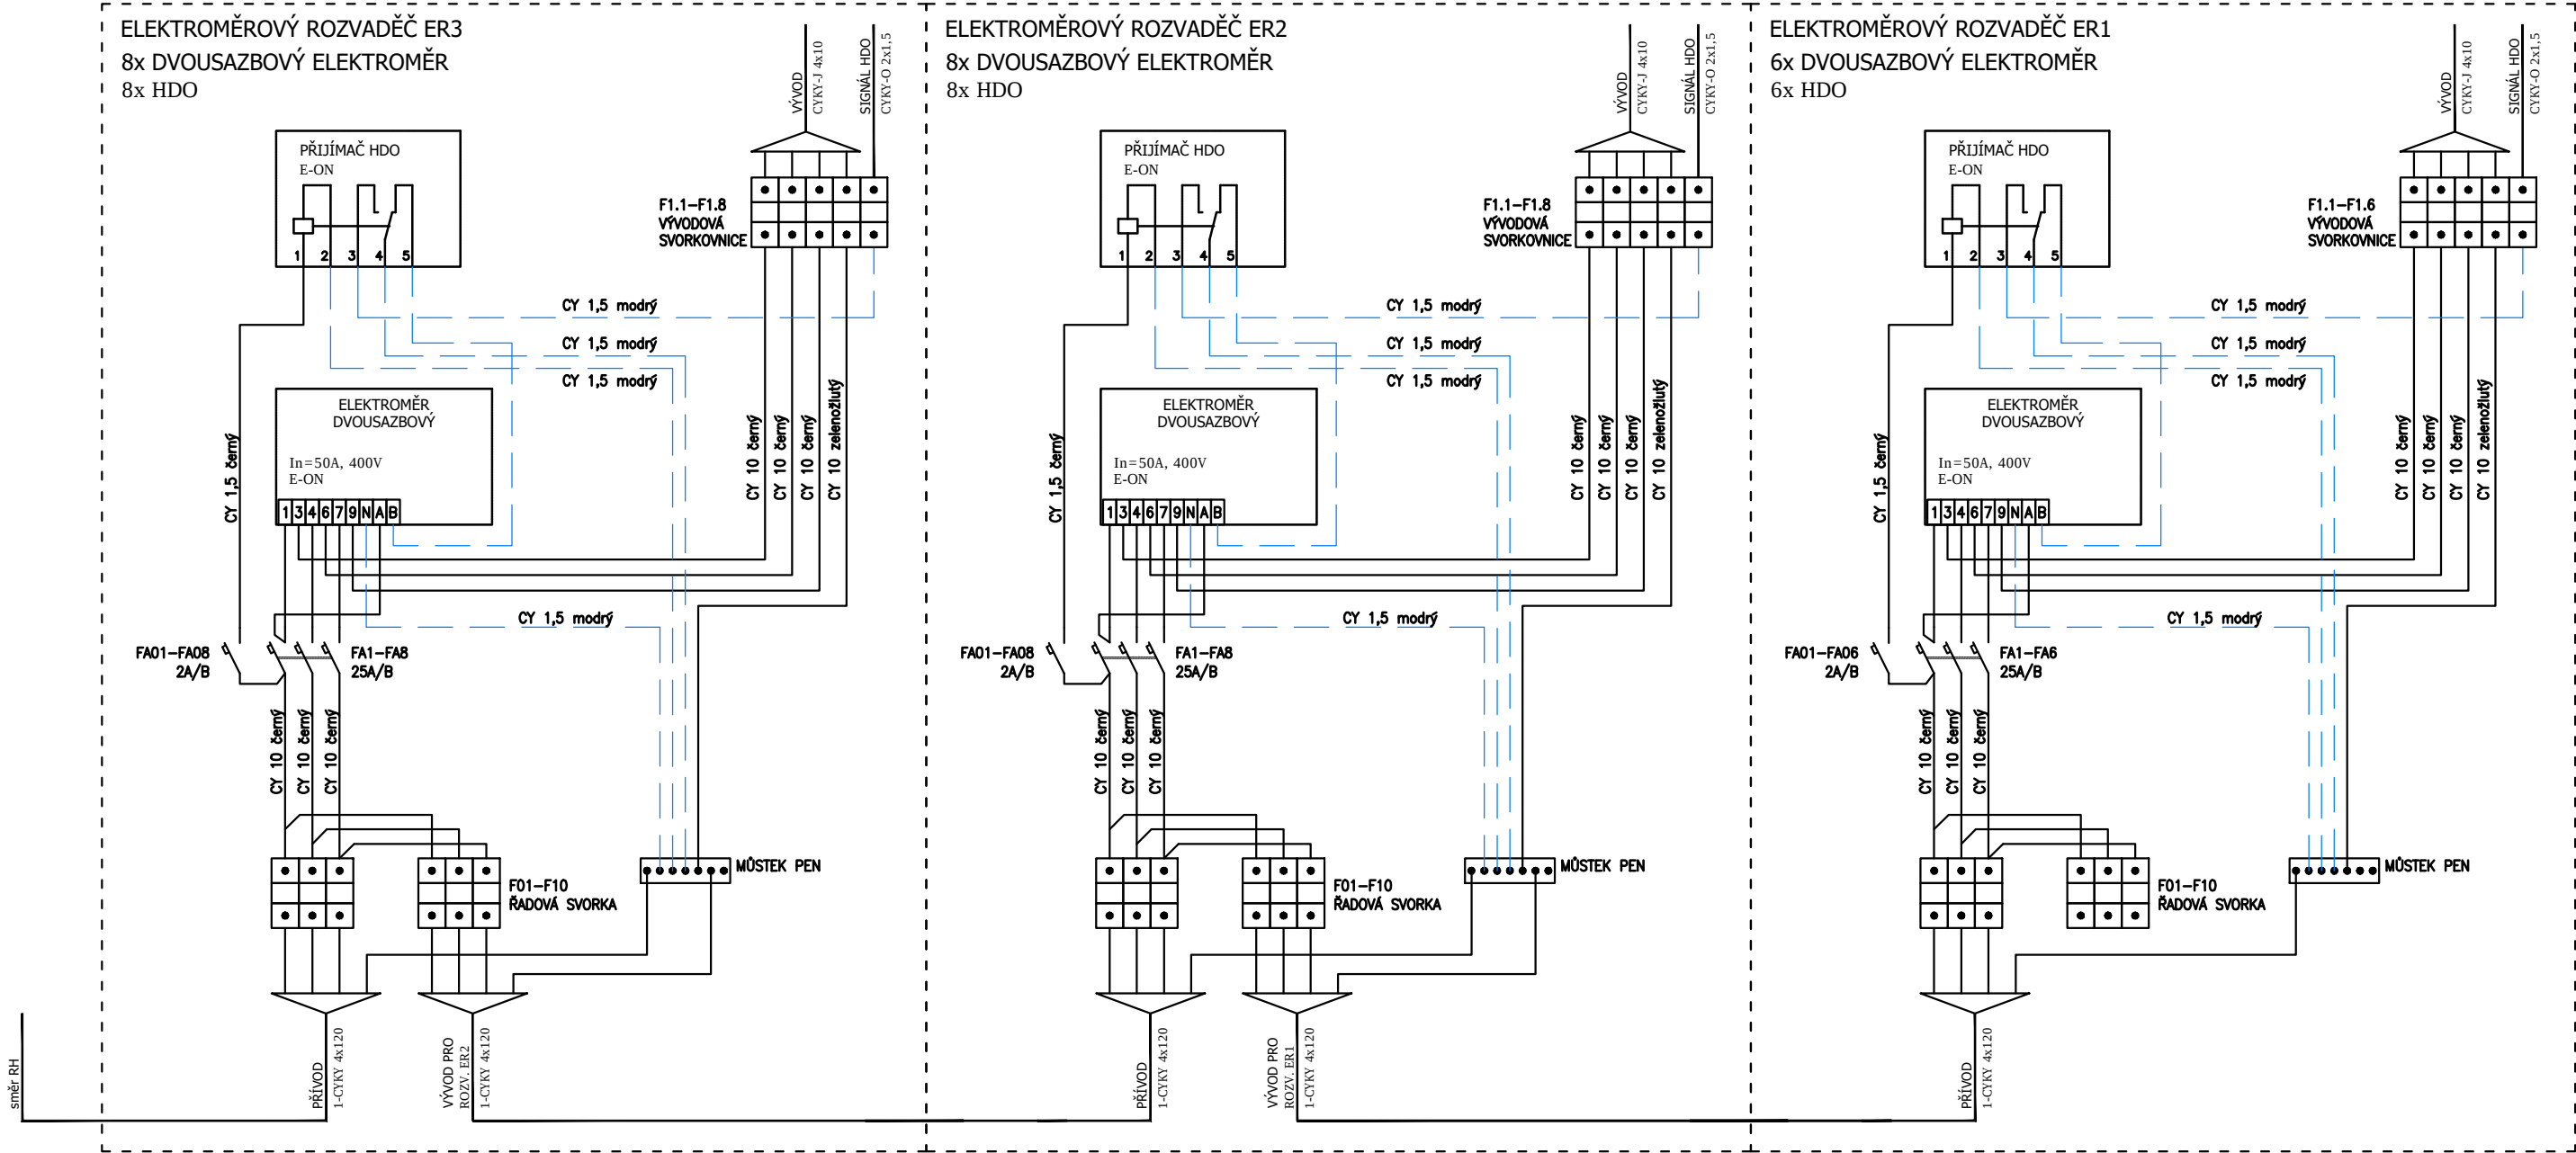

HLAVNÍ INŽENÝR Ing. Jiří Mach	ZODPOVĚDNÝ PROJEKTANT Ing. Tomáš Blažek	VYPRACOVAL Kamil Daniel		Ing. Tomáš Blažek Příbice 379,691 24 Brno-venkov tel.: 733 534 194, IČO: 04062965 PROJEKCE ELEKTRO A SILNOPROUDÝCH ZAŘÍZENÍ
STAVEBNÍK Statutární město brno Magistrát města Brna, bytový odbor Malinovského nám. 3, 601 47 Brno IČ: 449 92 785	PARÉ	AUTORIZACE		
STAVBA Rekonstrukce bytového domu ul. Vranovská 365/1a, 614 00 Brno č. st. 977, k.ú. Zábrdovice				
STUPEŇ PROJEKTOVÉ DOKUMENTACE PROJEKTOVÁ DOKUMENTACE PRO PROVÁDĚNÍ STAVBY	DATUM 02/2021	PODPIS		
OBSAH VÝKRESU SCHÉMA ER	MĚŘÍTKO VÝKRESU -	ČÍSLO VÝKRESU 126		