


# ZAMĚŘENÍ DLÁŽDĚNÉHO CHODNÍKU

Příloha č. 2

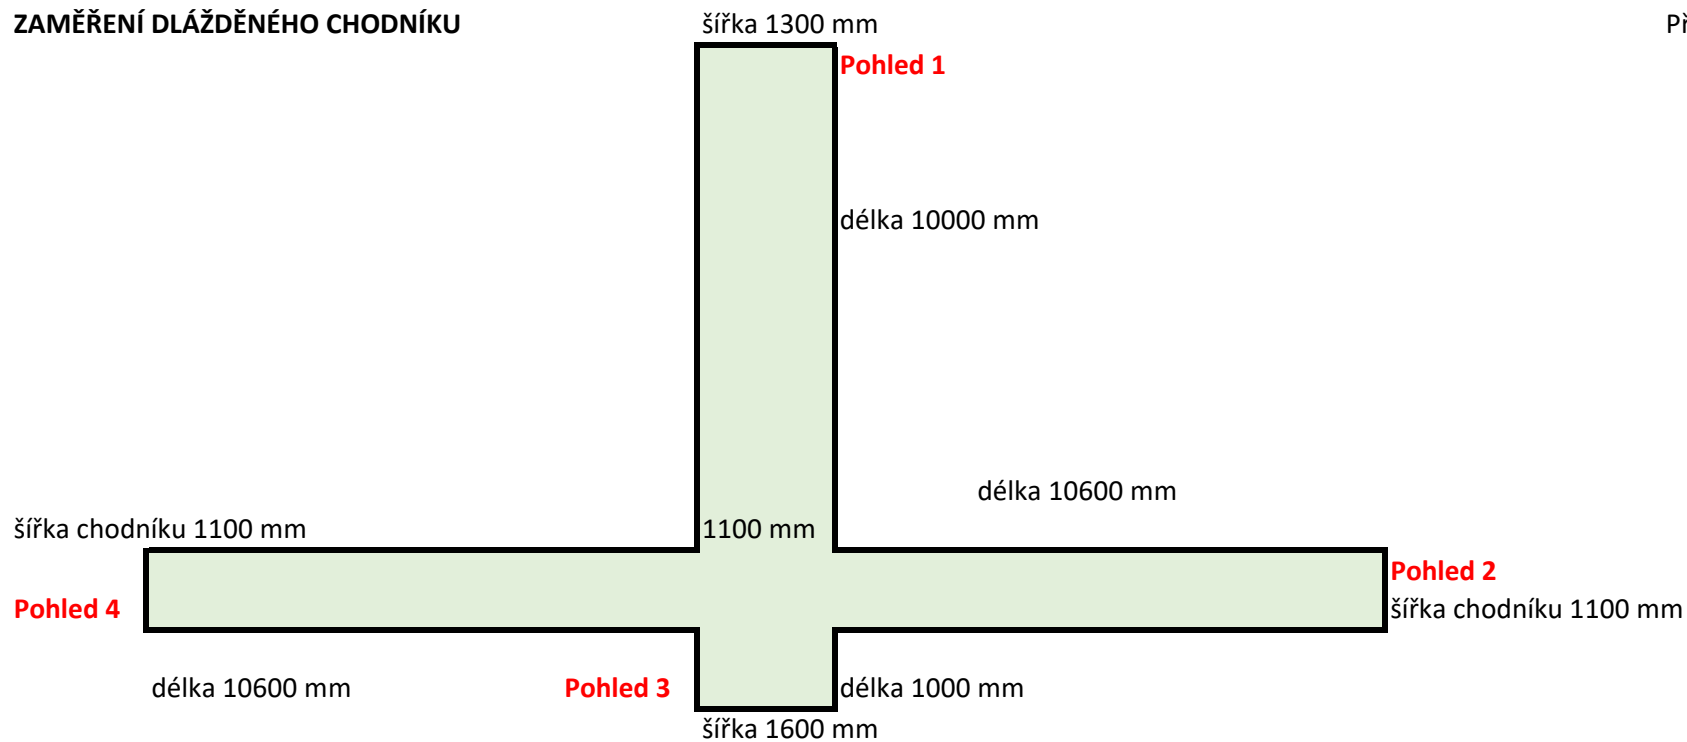

**Plocha k opravám: cca 40 m<sup>2</sup>**

Příloha 1-fotodokumentace

Pohled 1,2,3,4