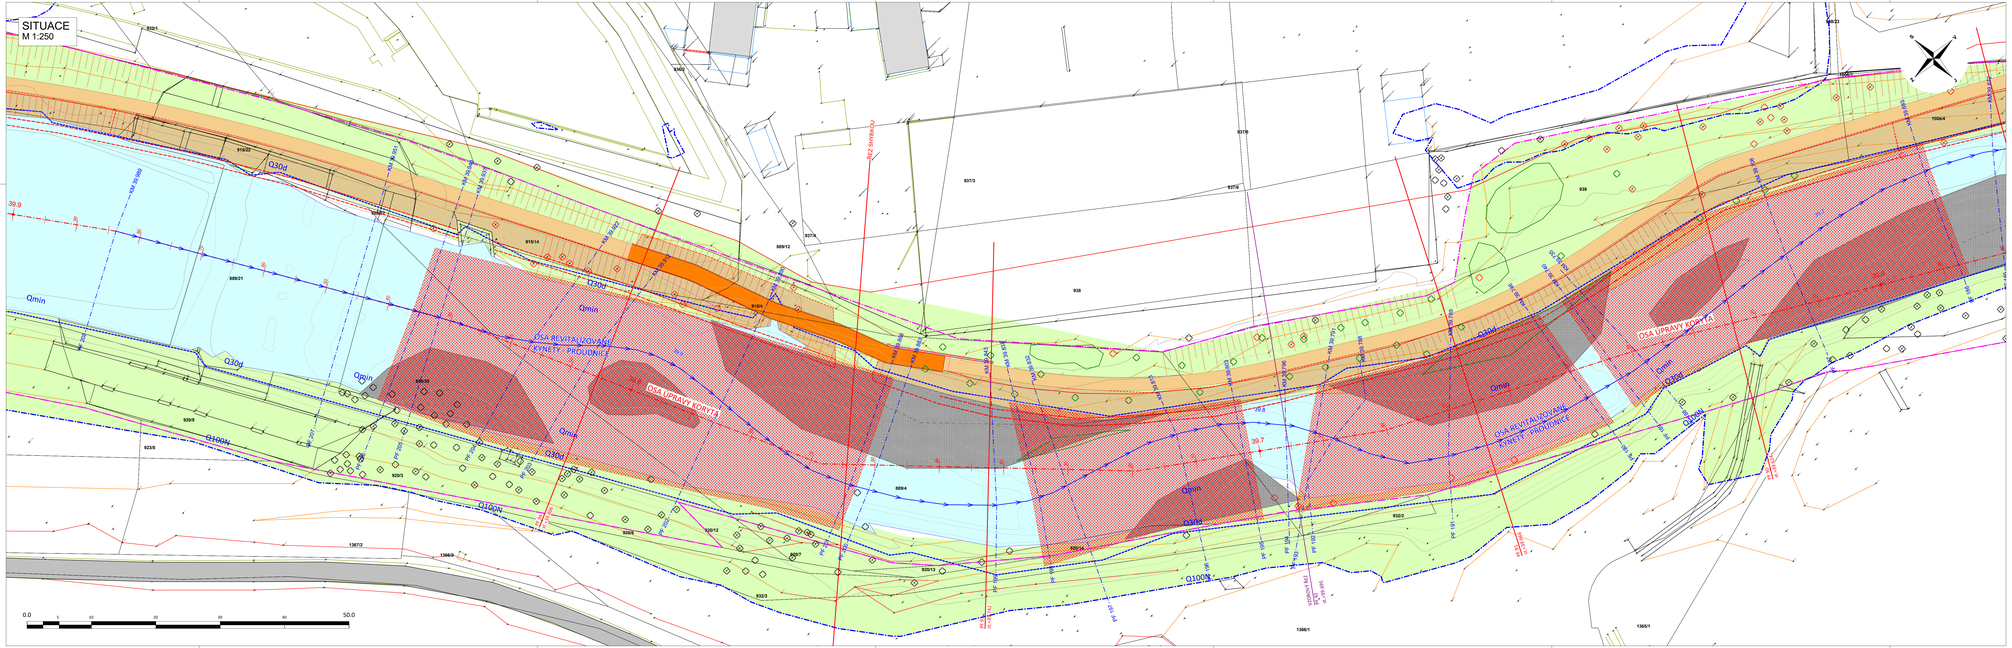

LEGENDA SÍTÍ

- VODOVOD
- GRAVITAČNÍ JEDNOTNÁ KANALIZACE
- GRAVITAČNÍ KANALIZACE SPLAŠKOVÁ
- GRAVITAČNÍ KANALIZACE DEŠŤOVÁ
- GRAV. KANAL. JEDNOTNÁ - ÚNIČ PROVOZ
- KANALIZAČNÍ ŠACHTY (S PPO POKLOPY
- SDĚLOVACÍ KABEL PODZEMNÍ
- SDĚLOVACÍ KABEL NADZEMNÍ
- ELEKTRICKÉ VEDENÍ PODZEMNÍ NN
- ELEKTRICKÉ VEDENÍ PODZEMNÍ VN
- ELEKTRICKÉ VEDENÍ NADZEMNÍ NN
- KABELY CD TELMATERIA - NEZAMĚŘENO
- PLYNOVODY STŘEDOTLAKÝ + OCHR. PÁSMO
- OSVĚTLENÍ - KABEL PODZEMNÍ
- HORKOVOD
- OSA TRATĚ VLAKU / VLEČKY, TRAM.
- OCHRANNÉ PÁSMO VLAKU / VLEČKY, TRAM.
- RUŠENÉ/PŘELOŽENÉ INŽENÝRSKÉ SÍTĚ
- VO - PŘELOŽKA - DOPLNĚNÍ / VE STÁV. TRASE
- VO - VYMĚNA KABELŮ
- VODOVOD - PŘELOŽKA
- GRAV. JEDNOTNÁ KANALIZACE - PŘELOŽKA
- SDĚLOVACÍ KABEL - PŘELOŽKA
- ELEKTRICKÉ VEDENÍ - PŘELOŽKA
- TRAKČNÍ VEDENÍ - PŘELOŽKA

LEGENDA

- HRANICE STAVBY
- KN - HRANICE PARCEL
- 603/1 KN - PARCELNÍ ČÍSLA
- KN - HRANICE KATASTRÁLNÍCH ÚZEMÍ
- OSA ÚPRAVY KORYTA
- OSA REVITALIZOVANÉ KYNETY - PROUDNICE
- OSA HORNÍ HRANY STABILIZOVANÉHO BRODU
- PŘÍČNÉ ŘEZY
- NOVÝ STAV
- VODNÍ HLADINA PŘI Q100N
- VODNÍ HLADINA PŘI Q30d
- VODNÍ HLADINA PŘI Qmin
- NOVÝ STAV - SKRYTÉ KONSTRUKCE
- JEZY
- JEZY - SKRYTÉ KONSTRUKCE
- VÝHONY
- OPEVNĚNÍ KAMENNÝM ZÁHOZEM
- OPEVNĚNÍ KAM. ZDIVEM S PROHLUMUS, SPÁRAMI
- OPEVNĚNÍ KAM. DLAŽBOU S PROHLUMUS, SPÁRAMI
- MOŘÁDKY, RÁCOVNY
- PLOŠNÉ VEGETAČNÍ ÚPRAVY
- LÁVKY
- STEZKY BETON/ DLAŽBA/ASFALT
- STÁVAJÍCÍ SLUNCI/ STEZKY
- ŽELEZNICE
- RUŠENÉ KONSTRUKCE
- ZAŘÍZENÍ STAVENIŠTĚ
- KOLONÁDA
- VSTUPNÍ OBJEKT
- HŘEBÍŤ
- NAVRŽENÁ ŽB PRO ZTĎ / Z PILOTŮ
- STÁVAJÍCÍ ZDI / UPRAVENÉ
- STROMY STÁVAJÍCÍ/KÁCENÉ/PŘESLU/VYSADBA/KEŘE
- PŘÍSTUPY NA STAVBU

POZNÁMKY:
PRO A GRAVITAČNÍ ZDI ŘEŠENÝ PODROBNĚ V ČÁSTI D.03
ZEMNÍ HRÁZE JSOU PODROBNĚ ŘEŠENY V ČÁSTI D.04
PŘÍČNÝ A STĚNY ZMĚŘENÉ JSOU PODROBNĚ ŘEŠENY V ČÁSTI D.05
KOLONÁDA A VSTUPNÍ OBJEKT JSOU PODROBNĚ ŘEŠENY V ČÁSTI D.06

V BRODOVÝCH ÚSECÍCH BUDOU PŘÍČNÉ STABILIZAČNÍ OBJEKTY, KTERÉ JSOU ROZKRESLENY A UPŘESNĚNY V ČÁSTI D.02, ŘEŠÍCÍ STABILIZACI DNA.

ZÁKRES VEDENÍ INŽENÝRSKÝCH SÍTÍ JE INFORMATIVNÍ.
PŘED ZAHÁJENÍM STAVEBNÍCH PRACÍ MUSÍ BÝT PROVEDENO JEJICH VYTÝČENÍ.

D.02 REVITALIZACE

BRNO

INVESTOR / OWNER DEVELOPER: STATUTÁRNÍ MĚSTO BRNO
PROJEKT MANAŽER / PROJECT MAN.: Ing. MIRANA JAKEŠOVÁ

A-PLUS a.s.
SIMULAN

Prof. Ing. arch. Miroslav Šik, CSc.
Ing. arch. Jaroslava Kubalová
Ing. arch. Jakub Šik

NÁBŘEŽÍ ŘEKY SVRATKY

GENERÁLNÍ PROJEKTANT / DESIGNER	A-PLUS a.s.
HIP / CHIEF PROJECT ENGINEER	TOMÁŠ ŠIMULA
PROJEKTANT ČÁSTI / COMPANY	SIMULAN s. r. o.
VYPRACOVAL / PREPARED BY	ŠIMULAN Ivanka
VED. PROJEKTANT / CHECKED BY	Ing. MILOSLAV ŠIMULAN
ZDPPD / PHASE	DPS
ZAKÁZ. ČÍSLO / ARCHIV. NO.	3210-16-000-00
FORMÁT / FORMAT	A1 ISO
MĚŘÍTKO / SCALE	1 : 250
DATUM / DATE	2020 - 07 - 31

REVIZE / REVISION

No.	DATUM / DATE	
01	2020.09.29 ZAPRACOVÁNY PŘIPOMÍNKY BVK	
02		
03		
04		
05		

POZNÁMKA / ANNOTATION: -

STAVBA / PROJECT	NÁBŘEŽÍ ŘEKY SVRATKY
OBJEKTY SO / OBJECTS SO	-
ČÁST / PART	D.02 REVITALIZACE
ČÍSELNÍ KÓDY ČÁSTÍ / NUMERICAL CODES	ZDOK 71 KM 29 292 29 888 POZEMNÍ STAVBY - ZDOK 71

STUPEŇ	BRANŽE	ČÁST	OBJEKT	ČÍSLO
SVR	DPS	D.02	-	111 01

Tabulka formátů: VDS s ČSN 01 3420

NÁBŘEŽÍ ŘEKY SVRATKY