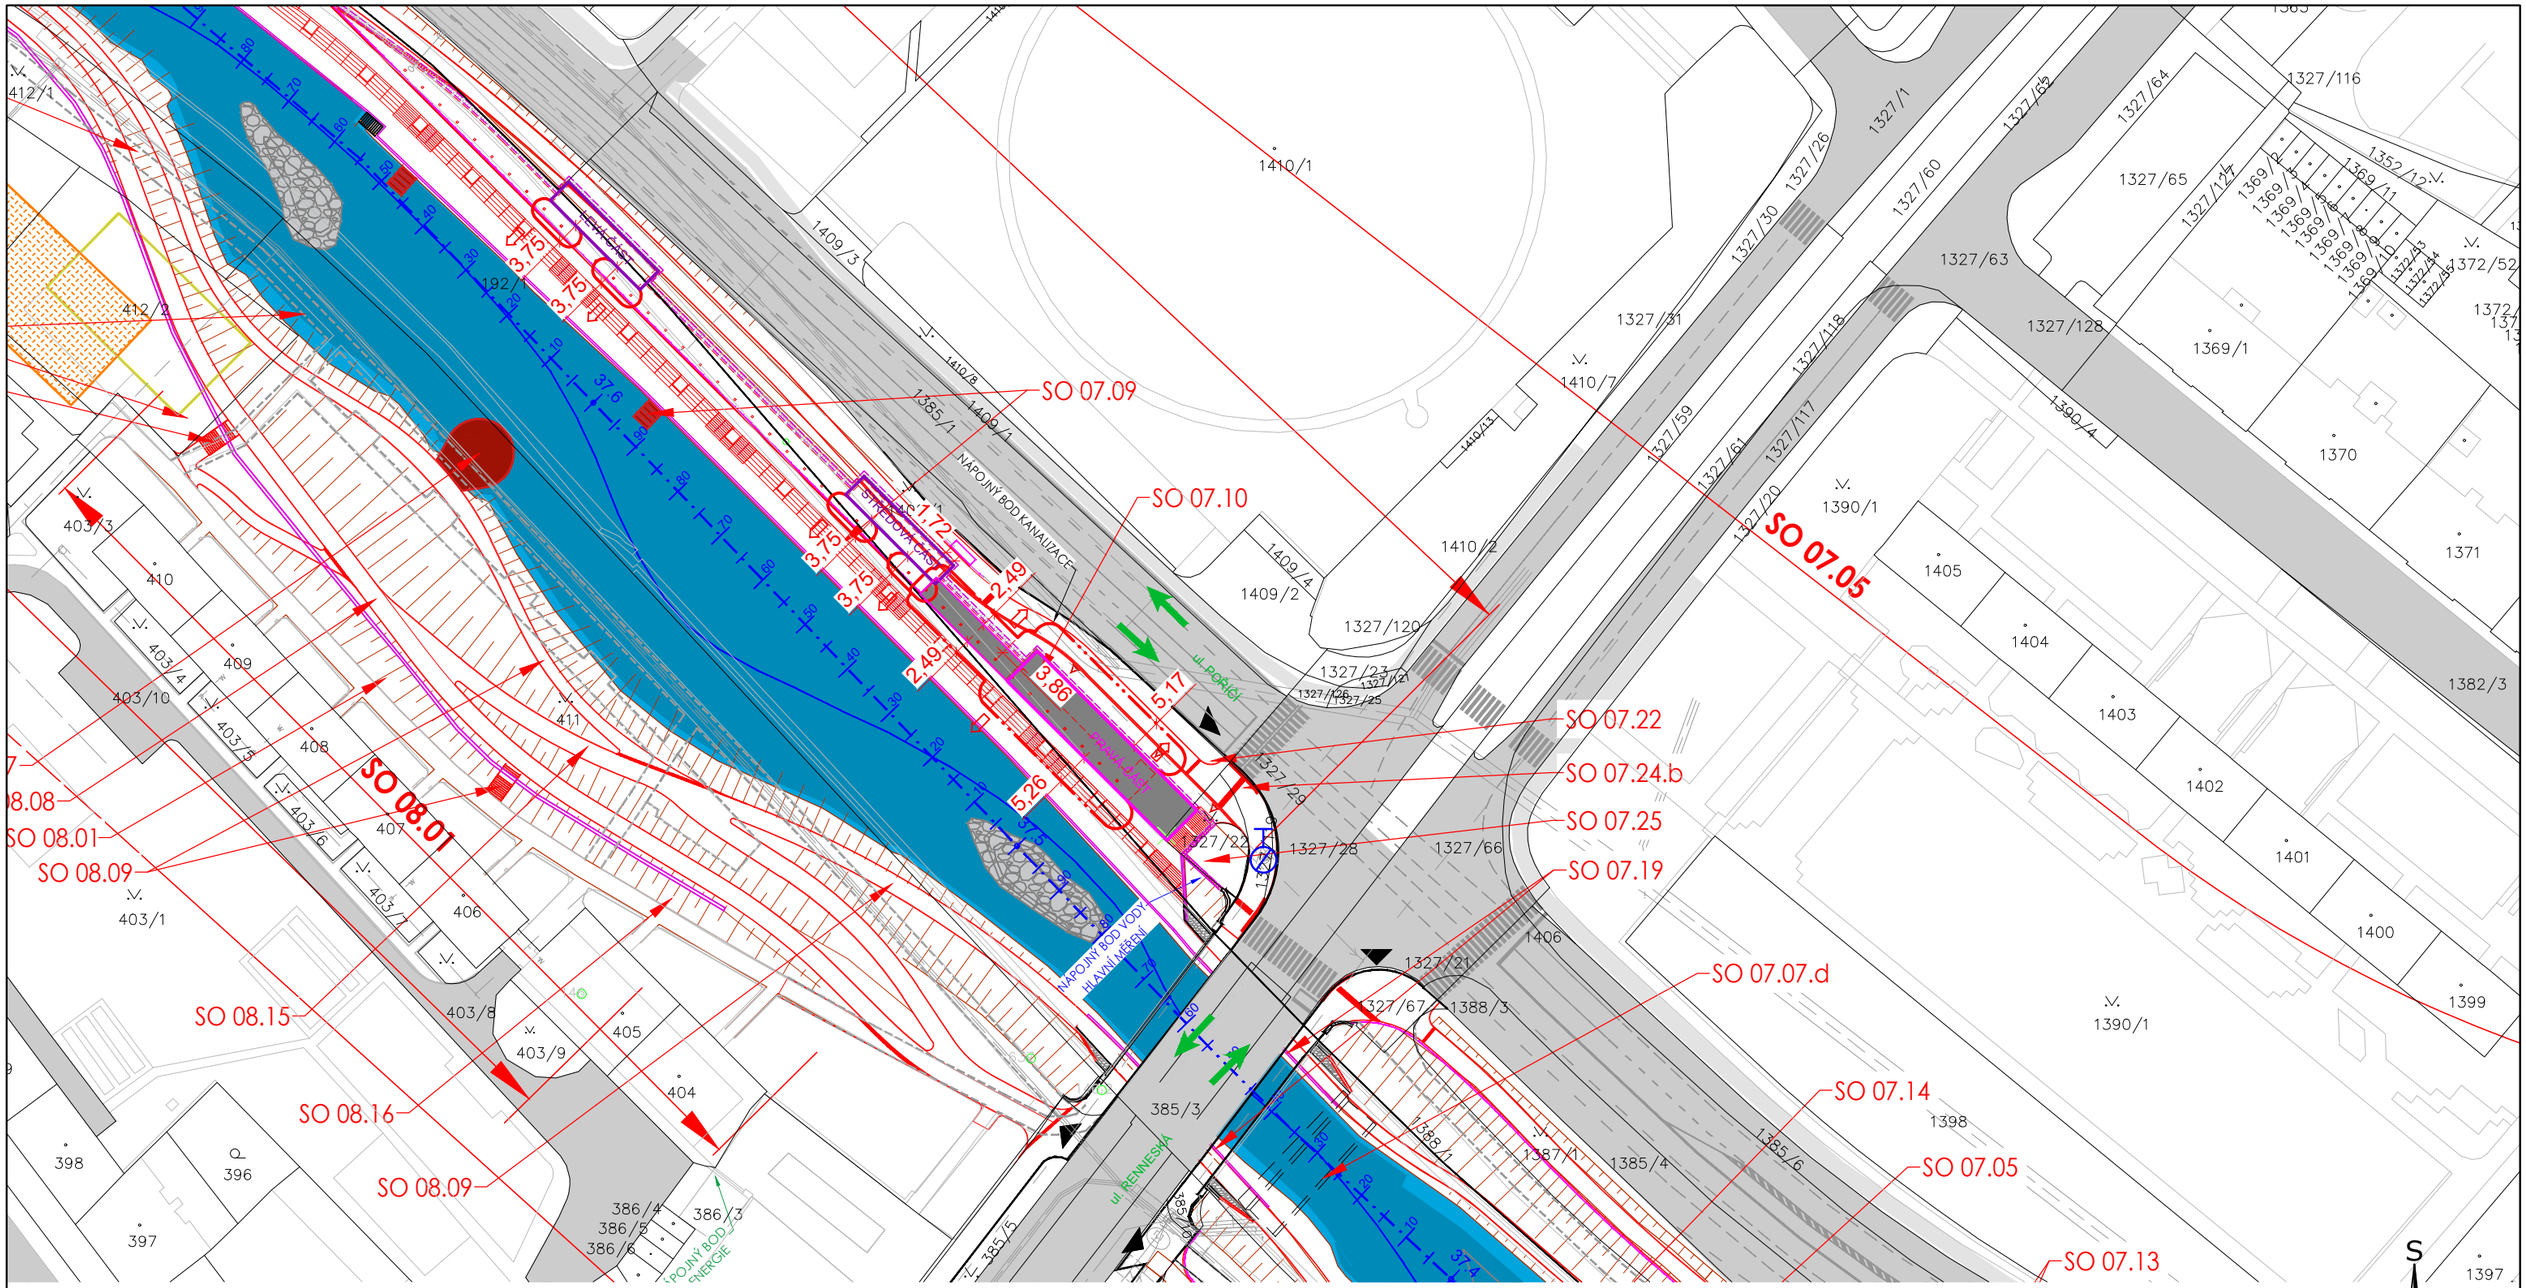

LEGENDA ZNAČENÍ PO:

- POŽÁRNĚ NEBEZPEČNÝ PROSTOR OBJEKTU
- ŘEŠENÝ OBJEKT NADZEMNÍ PODLAŽÍ
- ŘEŠENÝ OBJEKT PODZEMNÍ PODLAŽÍ
- PŘÍJEZDOVÁ KOMUNIKACE
- PODZEMNÍ HYDRANT NA POTRUBÍ DN 600, OSAZENÝ NA Parc. č. 1327/11, VE VZDÁLENOSTI 20 m OD VSTUPU DO OBJEKTU
- VÝCHOD NA VOLNÉ PROSTRANSTVÍ

VEDOUCÍ PROJEKTU:	Ing. HUF	
VYPRACOVAL:	Ing. VAŠÍČKOVÁ	
KONTROLOVAL:	Ing. HUF	
KRESLIL:	Ing. VAŠÍČKOVÁ	

INVESTOR : Jihomoravský kraj Obec s rozší. působ.: Brno, k.ú.: Pisárky, Staré Brno, Štýřice

Vodní tok: vodohospodářský významný tok Svratka v ř. km 37,055-39,990

NÁBŘEŽÍ ŘEKY SVRATKY

VSTUPNÍ OBJEKT A KOLONÁDA

NÁZEV VÝKRESU:

SITUAČNÍ VÝKRES - odstupové vzdálenosti

Projekty PO,s.r.o.
Příkop 6 - IBC, 602 00 Brno
Telefon:+420 545 173 539
IČ: 48907898, www.projektypo.cz

DATUM	07/2020
FORMÁT	A3
ČÍSLO ZAKÁZKY	025-LH20
STUPEŇ	DPS
SOUBOR	025-LH20
MĚŘÍTKO	1:1000
ČÍS. VÝKRESU	05