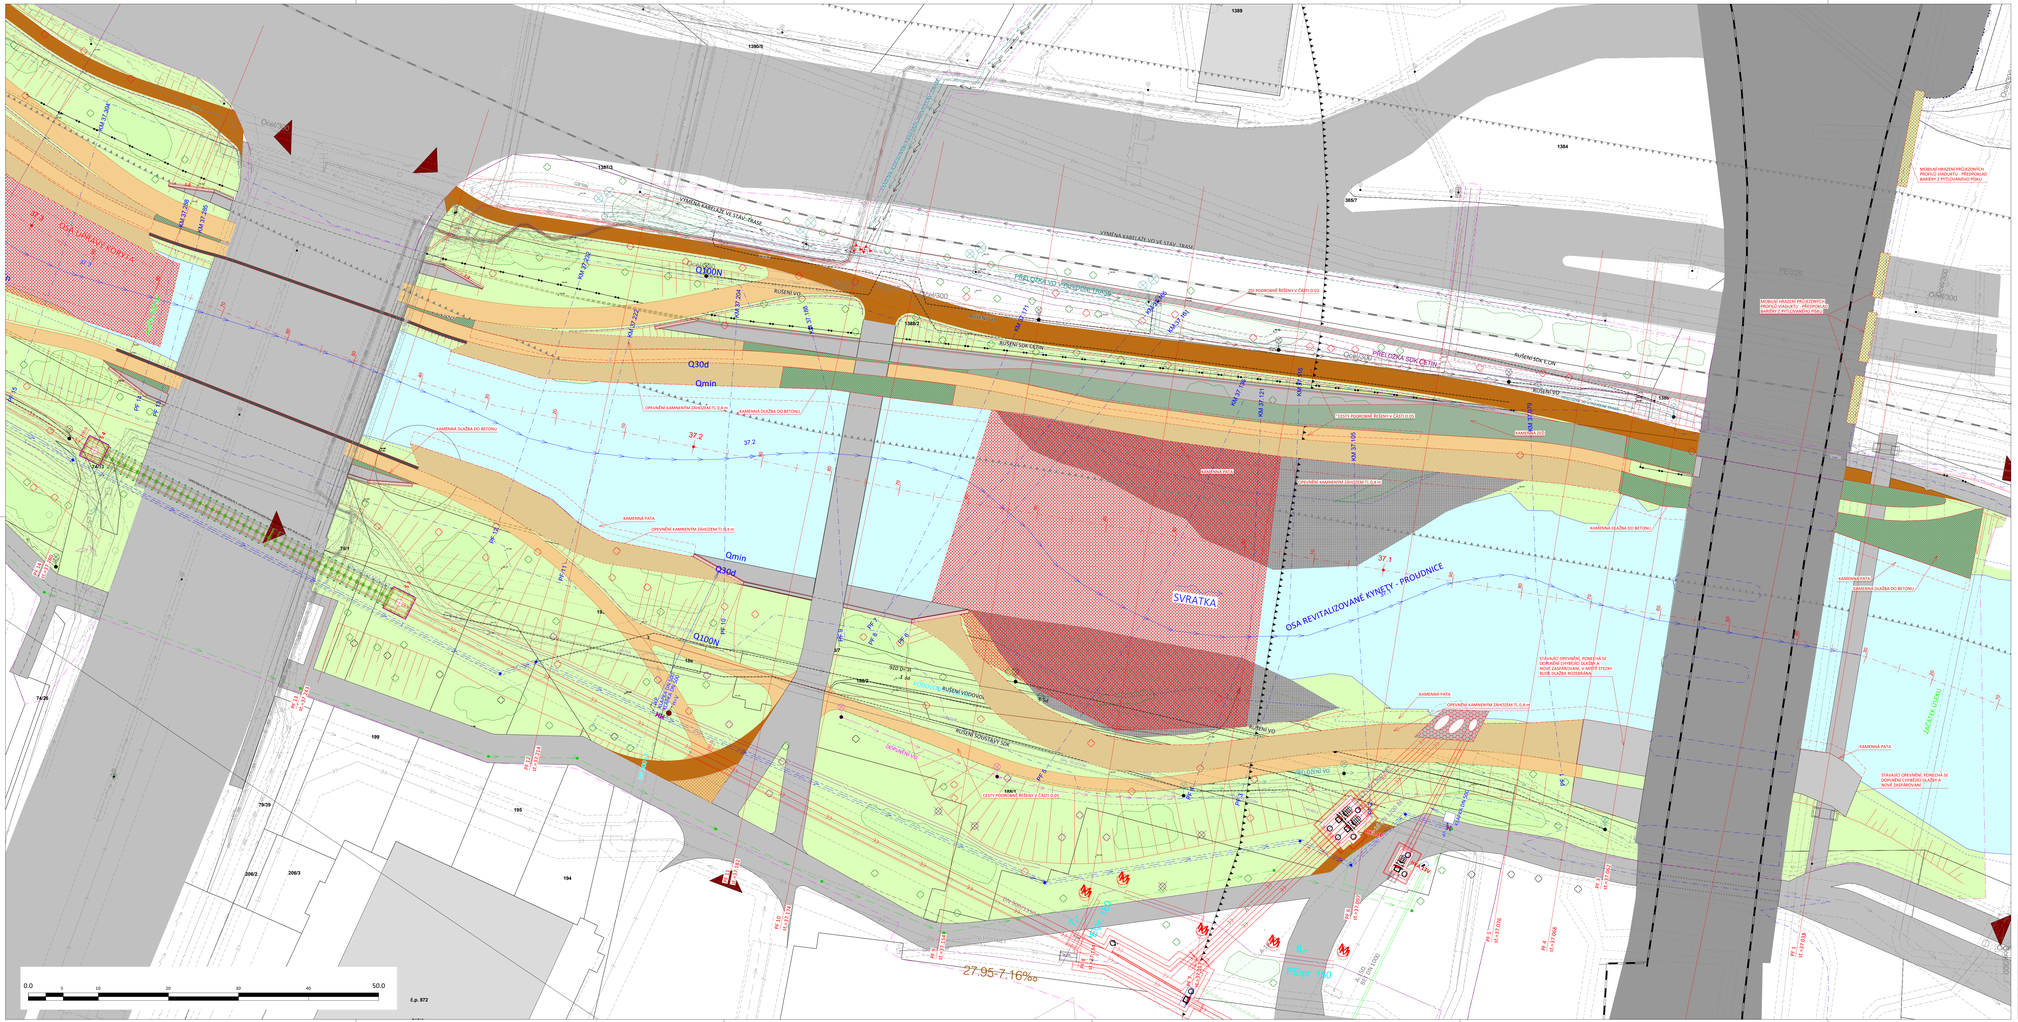

LEGENDA SÍTÍ

- VODOVOD
- GRAVITAČNÍ JEDNOTNÁ KANALIZACE
- GRAVITAČNÍ KANALIZACE SPLAŠKOVÁ
- GRAVITAČNÍ KANALIZACE DEŠŤOVÁ
- GRAV. KANAL. JEDNOTNÁ - JINÝ PROVOZ.
- KANALIZAČNÍ ŠACHTY / S PPO POKLOPY
- SDĚLOVACÍ KABEL PODZEMNÍ
- SDĚLOVACÍ KABEL NADZEMNÍ
- ELEKTRICKÉ VEDNÍ PODZEMNÍ NN
- ELEKTRICKÉ VEDNÍ PODZEMNÍ VN
- ELEKTRICKÉ VEDNÍ NADZEMNÍ NN
- KABELY ČD TELEMATIKA - NEZAMĚŘENO
- PLYNOVOD STŘEDOTLAKÝ + OCHR. PÁSMO
- OSVĚTLENÍ - KABEL PODZEMNÍ
- HORKOVOD
- OSA TRASY VLAKU / VLEČKY, TRAM.
- OCHRANNÉ PÁSMO VLAKU / VLEČKY, TRAM.
- RUŠENÉ/PŘELOŽENÉ INŽENÝRSKÉ SÍTĚ
- VO - PŘELOŽKA- DOPOJENÍ / VE STÁV. TRASE
- VO - VÝMĚNA KABELŮ
- VODOVOD - PŘELOŽKA
- GRAV. JEDNOTNÁ KANALIZACE - PŘELOŽKA
- SDĚLOVACÍ KABEL - PŘELOŽKA
- ELEKTRICKÉ VEDENÍ - PŘELOŽKA
- TRAKČNÍ VEDENÍ - PŘELOŽKA

LEGENDA

- HRANICE STAVBY
- KN - HRANICE PARCEL
- 403/1 KN - PARCELNÍ ČÍSLA
- OSA ÚPRAVY KORYTA
- OSA REVITALIZOVANÉ KYNETY , PROUDNICE
- OSA HORNÍ HRANY STABILIZOVANÉHO BRODU
- PŘÍČNÉ ŘEZY
- NOVÝ STAV
- VODNÍ HLADINA PŘI Q100N
- VODNÍ HLADINA PŘI Q30d
- VODNÍ HLADINA PŘI Qmin
- NOVÝ STAV - SKRYTÉ KONSTRUKCE
- JESEPY
- JESEPY - SKRYTÉ KONSTRUKCE
- VYHONY
- OPEVNĚNÍ KAMENNÝM ZÁHOZEM
- OPEVNĚNÍ KAM. ZDIVEM S PROHLUMUS. SPÁRAMI
- OPEVNĚNÍ KAM. DLAŽBOU S PROHLUMUS. SPÁRAMI
- MOŘKÁŘY, RÁKOSINY
- PLOŠNÉ VEGETAČNÍ ÚPRAVY
- LÁVKY
- STEZKY BETON/ DLAŽBA/ASFALT
- STÁVAJÍCÍ SLUNCE/ STEZKY
- ŽELEZNICE
- ZÁŘENÍ STAVENIŠTĚ
- KOLONÁDA
- VSTUPNÍ OBJEKT
- HŘIŠTĚ
- NÁVRŠNÁ ŽB PPO ZEĎ / 2 PILOTŮ
- STÁVAJÍCÍ ZDI / UPRAVENÉ
- STROMY STÁVAJÍCÍ/KÁCENÍ/PŘESUN/VÝSADBA/KEŘE
- PŘÍSTUPY NA STAVBU

POZNÁMKY:
PRO A GRAVITAČNÍ ZDI ŘEŠENÝ PODROBNĚ V ČÁSTI D.03
ZEMNÍ HRÁZE JSOU PODROBNĚ ŘEŠENY V ČÁSTI D.04
PĚŠINY A STEZKY SMÍŠENÉ JSOU PODROBNĚ ŘEŠENY V ČÁSTI D.05
KOLONÁDA A VSTUPNÍ OBJEKT JSOU PODROBNĚ ŘEŠENY V ČÁSTI D.06

V BRODOVÝCH ÚSECÍCH BUDOU PŘÍČNÉ STABILIZAČNÍ OBJEKTY, KTERÉ JSOU ROZKRESLENY A UPŘESNĚNY V ČÁSTI D.02, ŘEŠÍCÍ STABILIZACI DNA.

ZÁKRES VEDENÍ INŽENÝRSKÝCH SÍTÍ JE INFORMATIVNÍ. PŘED ZAHÁJENÍM STAVEBNÍCH PRACÍ MUSÍ BÝT PROVEDENO JEJICH VYTÝČENÍ

D.02 REVITALIZACE

NÁBŘEŽÍ ŘEKY SVRATKY

B R N O

INVESTOR / OWNER DEVELOPER	STATUTÁRNÍ MĚSTO BRNO
PROJECT MANAGER / PROJECT MAN.	Ing. BRIANA JANÍKOVÁ

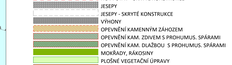

A-PLUS | ŠINDLAR

Tel: +420 603 184 000
Tel: +420 777 184 000
Tel: +420 603 184 000

NÁBŘEŽÍ ŘEKY SVRATKY

GENERÁLNÍ PROJEKTANT / DESIGNER	A-PLUS s.r.o.
VP / CHIEF PROJECT ENGINEER	TOMÁŠ DUMKA
PROJEKTANT ČÁSTI / COMPANY	ŠINDLAR s.r.o.
VYPRACOVAL / PREPARED BY	ING. JOSEF JÁGR
VED. PROJEKTANT / CHECKED BY	Ing. MILOSLAV ŠINDLAR
STUPEŇ / PHASE	DPS
ČÍSLO ČÁSTI / ARCHIV. NO.	2210-39-000-00
FORMÁT / FORMAT	7 x A4
MĚŘÍTKO / SCALE	1: 200
DATUM / DATE	2020 - 07 - 31

REVIZE / REVISION		
01	DATUM / DATE	
02	DATUM / DATE	
03		
04		
05		

POZNÁMKA / ANNOTATION: -

STAVBA / PROJECT	NÁBŘEŽÍ ŘEKY SVRATKY
ČÁSTI PŘ. SOUBORU / BUILDING SEC.	-
ČÁST / PART	D.02 REVITALIZACE
SOUVIS. STAVBY / RELEVANCE NOS	ZSJM 1 SW 37.220-37.379 PODROBNÉ ŘEŠENÍ

TYPDOK	BRANŽA	ČÍSLO OBJEKTU	PROFESE	ČÍSLO	REVIZE
SVR	DPS	D.02	-	101	00

Tloušťka čar/měř: 0,25 x 0,50 mm