KROV

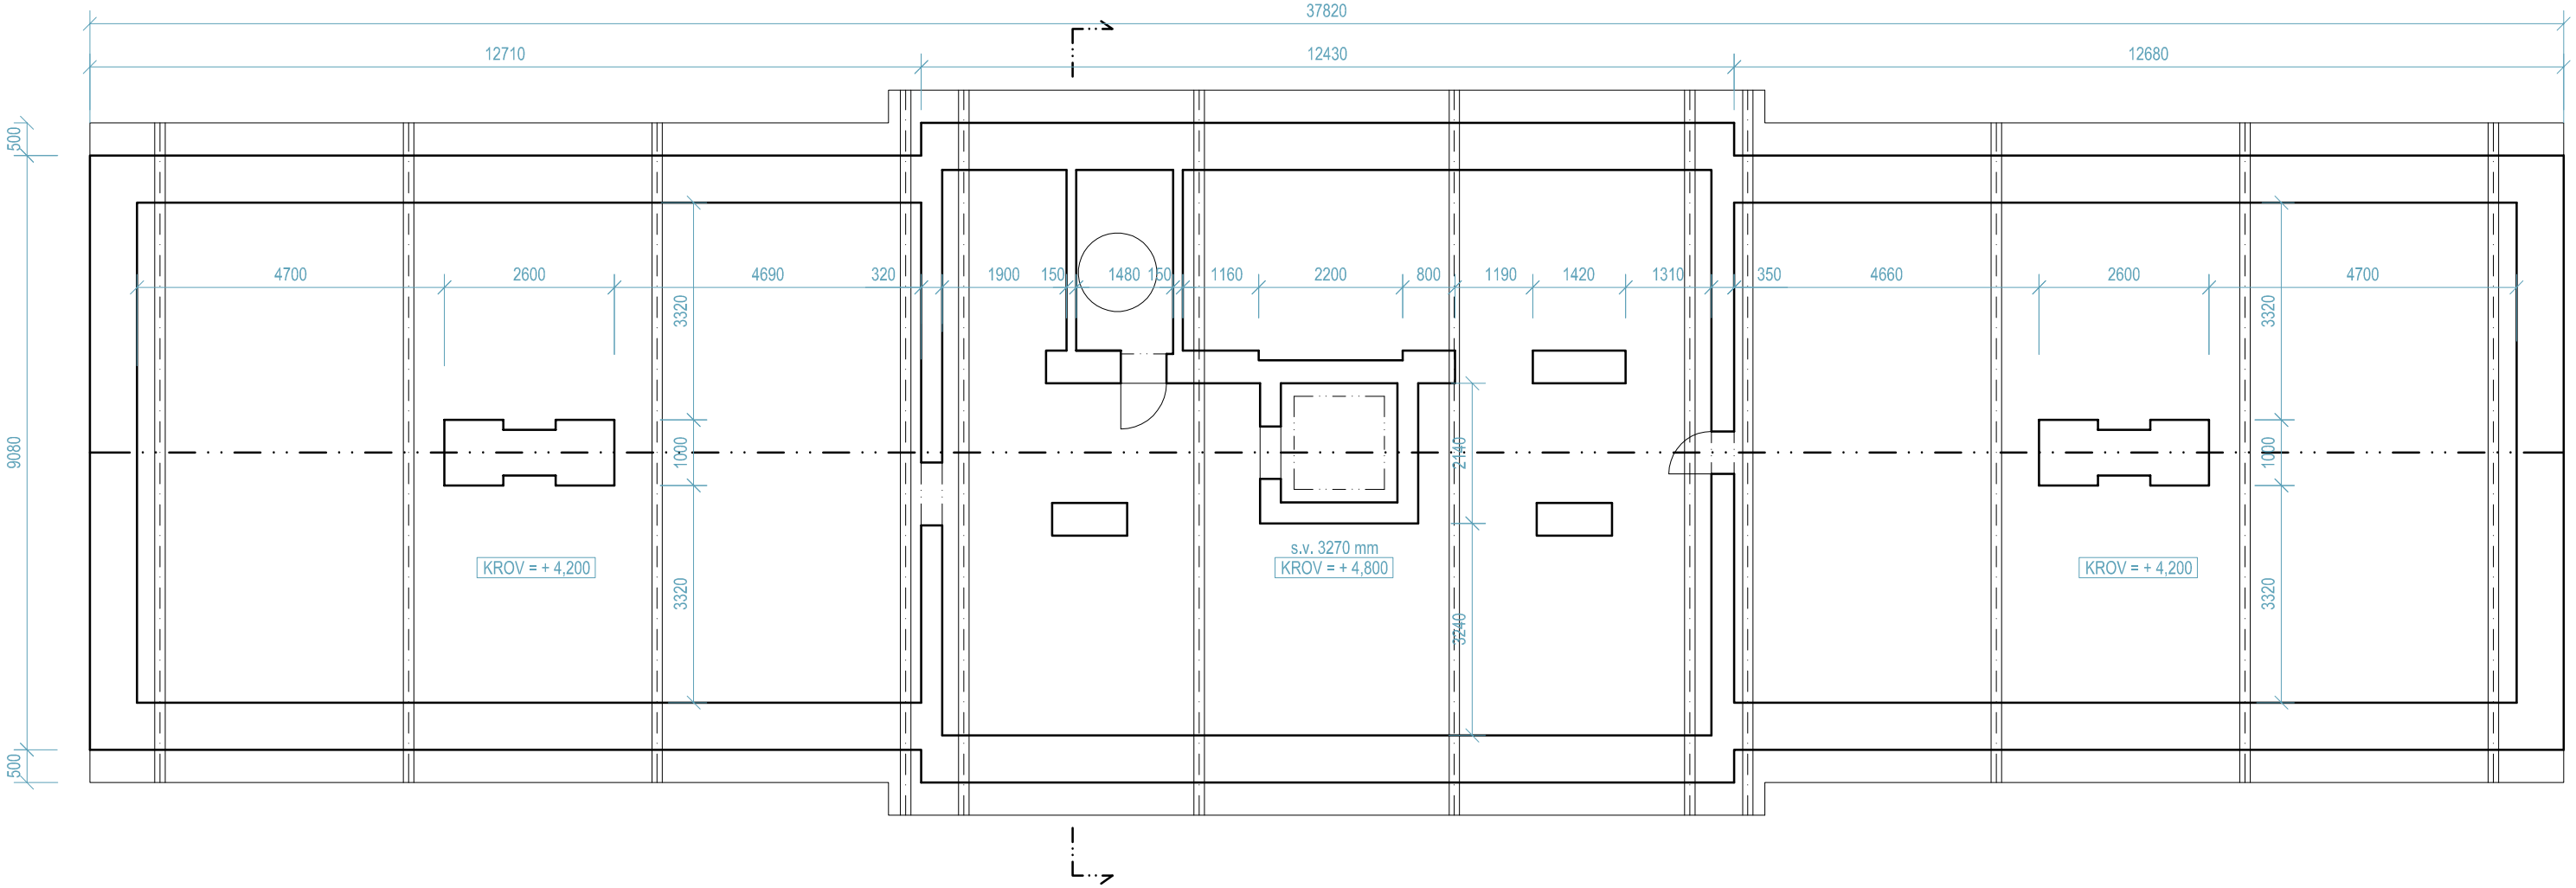

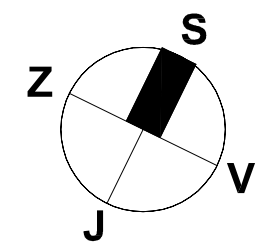

SOUŘADNICOVÝ SYSTÉM JTSK
VÝŠKOVÝ SYSTÉM Bpv

Ved. projektant	Ing. Jaromír Stejskal	SAURA, s.r.o. OPLETALOVA 6 602 00 BRNO info@saura.cz		
Odp. projektant	Ing. Jan Kostelka			
Vypracovala	Ing. arch. Alena Balcárková			
Stavebník	RPA Engineering, s.r.o., Starobrněnská 20, 602 00 Brno			
Místo stavby:	p.č. 1060/1, 1060/2, 1061, 1062, 1063, 1064, 1065, 1066,		**Datum:**	BŘEZEN 2019
	1067, 1068, 1069/1, 1069/2 v k.ú. Štýřice (610186)		**Profese:**	ARCH.STAVEBNÍ
Stavba:	**OBJEKTY BÝVALÉ LDN NA ČERVENÉM KOPCI V BRNĚ**		**Účel:**	DOKUMENTACE BOURACÍCH PRACÍ
Objekt:	**2. PAVILON B**		**Kót.v.**	mm
			Měřítko:	1:100 / 2xA4
Výkres:	**KROV**		**Výkres č.:**	2.3

Pare č.