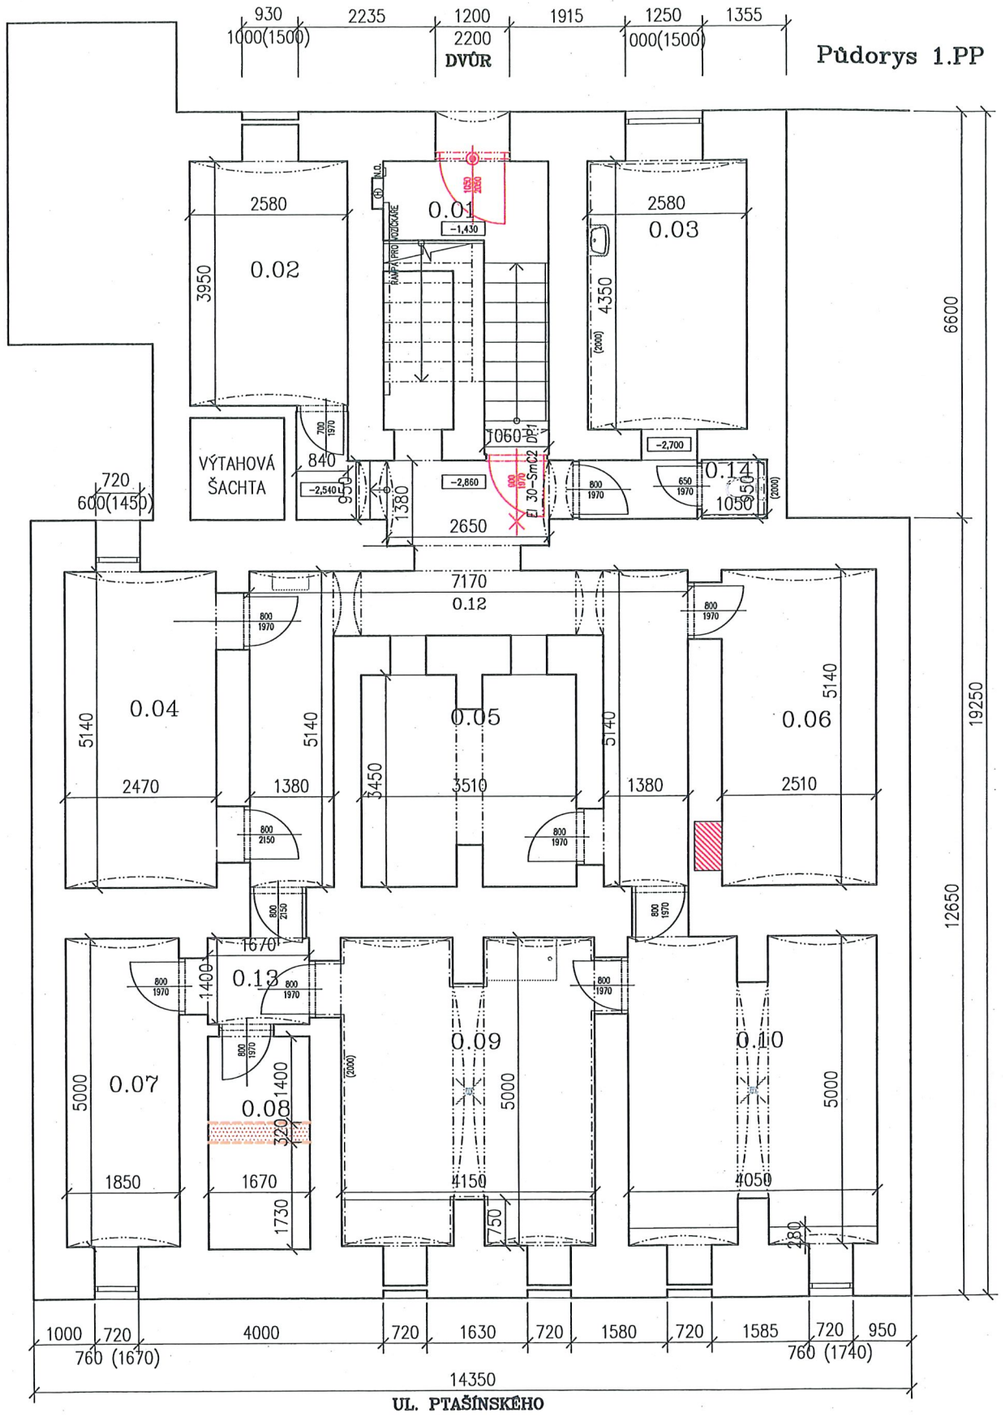

LEGENDA MÍSTNOSTÍ

OZN.	NÁZEV MÍSTNOSTI		PLOCHA [m2]	SVĚTLÁ VÝŠKA	POZNÁMKY
	STÁVAJÍCÍ ÚČEL	NOVÝ ÚČEL			
0.01	SCHODIŠTĚ		11,00		
0.02	SKLAD		10,20	2,19	
0.03	DÍLNA		13,50	2,36	KERAMICKÝ OBKLAD V. 2,0 m
0.04	KOTELNA		13,50	2,36	
0.05	SKLAD		11,30	2,36	
0.06	SKLAD		13,10	2,36	
0.07	SKLAD		9,30	2,36	
0.08	VODOMĚR		5,90	2,36	
0.09	PRÁDELNA		20,90	2,36	KERAMICKÝ OBKLAD V. 2,0 m
0.10	SUŠÁRNA		20,30	2,36	
0.11	NEOBSAZENO		---		
0.12	CHODBA		29,50	2,36	
0.13	CHODBA		3,50	2,36	
0.14	WC		1,10	2,36	KERAMICKÝ OBKLAD V. 2,0 m

LEGENDA MATERIÁLŮ

STÁVAJÍCÍ KONSTRUKCE

NOVÉ DOZDÍVKY

BOURANÉ KONSTRUKCE

DVEŘNÍ KŘÍDLO OPATŘENÉ PANIKOVÝM ZÁMKEM (KOVÁNÍM, KLIKOU DLE ČSN EN 179)

OZNAČENÍ VÝPLNÍ OTVORŮ S POŽÁRNÍ ODOLNOSTÍ

NAVRŽENÉ MÍSTO PRO UMÍSTĚNÍ PŘENOSNÉHO PRÁŠKOVÉHO HASÍCÍHO PŘÍSTROJE

POZNÁMKA

NA CHÚC MUSÍ BÝT OSAZENY PODLAHOVÉ KRYTINY S TŘÍDOU REAKCÍ NA OHEŇ MINIMÁLNĚ Cfl-S1
PODLAHOVÉ KRYTINY (NAPŘ. PVC, LINO APOD.) KTERÉ NESPLŇUJÍ MIN. POŽADAVEK NA REAKCI NA OHEŇ, MUSÍ BÝT NAHRAZENY VYHOVUJÍCÍ PODLAHOVOU KRYTINOU (NAPŘ. KERAMICKÁ DLAŽBA APOD.)

SOUHLAS S OHLÁŠENÍM

č.j.: JMB/19/2700/696/Dv.-1

Úřad městské části města Brna
Brno-Královo Pole
Palackého tř. 59, 612 00
odbor územního a stav.

PROJECT building s. r. o.
Office: Erbenova 8/8
602 00 Brno DIČ: CZ47917431

VÝŠKOVÝ SYSTÉM B.P.V.
SOUŘADNÝ SYSTÉM S-JTSK

ze dne: 14.6.19

Ing. Václav Rikan
autorizovaný inženýr pro pozemní stavby
ČKAIT 1004354

HLAVNÍ INŽENÝR PROJEKTU	ING. MARIE BLAŽKEOVÁ	
ZODPOVĚDNÝ PROJEKTANT	ING. MARIE BLAŽKEOVÁ	
VYPRACOVAL	ING. LUKÁŠ DOSTÁL	
KONTROLOVAL	ING. MARIE BLAŽKEOVÁ	

opravněná úřední osoba:

PROJECT BUILDING
PROJECT BUILDING S.R.O., ERBENOVA 8, 60200 BRNO

INVESTOR: NADĚJE O.S., POBOČKA BRNO, PTAŠÍNSKÉHO 13, 602 00 BRNO

NÁZEV AKCE:

DŮM NADĚJE – BYTY PRO SENIORY S TERÉNNÍ PEČOVATELSKOU SLUŽBOU – STAVEBNÍ ÚPRAVY

MÍSTO: PTAŠÍNSKÉHO 316/13, 602 00 BRNO-KRÁLOVO POLE-PONAVA

FORMÁT	2 A4
DATUM	LEDEN 2019
STUPEŇ	OS
ČÍSLO ZAKÁZKY	2215
SPECIALIZACE	D.

NÁZEV VÝKRESU

PŮDORYS 1.PP – BOURACÍ PRÁCE, NOVÝ STAV

MĚŘÍTKO	ČÍSLO VÝKRESU
1:100	101