

LEGENDA MÍSTNOSTÍ

BYT	MÍSTNOST	NÁZEV MÍSTNOSTI	PLOCHA [m2]	SVĚTLÁ VÝŠKA	POZNÁMKY
		STÁVAJÍCÍ ÚČEL			
BYT 1	3.01	CHODBA	27,80	3,20	
	3.02	OBYTNÁ MÍSTNOST S KUCHYŇSKÝM KOUTEM	13,20	3,20	KERAMICKÝ OBKLAD V. 0,86 – 1,36 m
	3.03	CHODBA	2,50	3,20	
	3.04	KOUPELNA + WC	5,70	3,20	KERAMICKÝ OBKLAD V. 2,0 m
BYT 2	3.05	OBYTNÁ MÍSTNOST S KUCHYŇSKÝM KOUTEM	15,10	3,20	KERAMICKÝ OBKLAD V. 0,86 – 1,36 m
	3.06	CHODBA	3,90	3,20	
	3.07	KOUPELNA + WC	5,30	3,20	KERAMICKÝ OBKLAD V. 2,0 m
BYT 3	3.08	KUCHYŇ	16,90	3,20	KERAMICKÝ OBKLAD V. 0,86 – 1,36 m
	3.09	POKOJ	12,70	3,20	
	3.10	CHODBA	4,60	3,20	
	3.11	KOUPELNA + WC	4,80	3,20	KERAMICKÝ OBKLAD V. 2,0 m
BYT 4	3.12	POBYTOVÝ STACIONÁŘ	23,60	3,20	
	3.13	KOUPELNA + WC	5,90	3,20	KERAMICKÝ OBKLAD V. 2,0 m
	3.14	CHODBA	3,30	3,20	
	3.15	KUCHYŇ	15,20	3,20	KERAMICKÝ OBKLAD V. 0,86 – 1,36 m
	3.16	VÝTAHOVÁ ŠACHTA	2,90		
	3.17	STACIONÁŘ	11,50	3,20	PŮJČOVNA KOM. POMŮCEK
	3.18	SCHODIŠTĚ	12,80		
	3.19	BALKÓN	4,20	3,20	

LEGENDA MATERIÁLŮ

- STÁVAJÍCÍ KONSTRUKCE
- NOVÉ DOZDÍVKY
- BOURANÉ KONSTRUKCE
- DVEŘNÍ KŘÍDLO OPATŘENÉ PANIKOVÝM ZÁMKEM (KOVÁNÍM, KLIKOU DLE ČSN EN 179)
- OZNAČENÍ VÝPLNÍ OTVORŮ S POŽÁRNÍ ODOLNOSTÍ
- NAVRŽENÉ MÍSTO PRO UMÍSTĚNÍ PŘENOSNÉHO PRAŠKOVÉHO HASÍČHO PŘÍSTROJE

SOUHLAS S OHLAŠENÍM


č.j.: 1798/19/2700/696/16
ze dne: 19.6.19


oprávněná úřední osoba:

Úřad městské části města Brna
Brno-Královo Pole
Palackého ul. 59 612 93 Brno
odbor územního a stavebního řízení
(2)

PROJECT BUILDING s.r.o.
Office: Erbenova 8, 602 00 Brno
IČO: CZ470171

VÝŠKOVÝ SYSTÉM B.P.V.
SOUŘADNÝ SYSTÉM S-JTSK

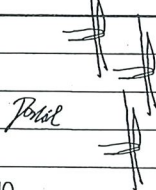HLAVNÍ INŽENÝR PROJEKTU	ING. MARIE BLAŽKEOVÁ		PROJECT BUILDING PROJECT BUILDING S.R.O., ERBENOVA 8, 60200 BRNO	
ZODPovědný projektant	ING. MARIE BLAŽKEOVÁ			
VYPRACOVAL	ING. LUKÁŠ DOSTÁL			
KONTROLOVAL	ING. MARIE BLAŽKEOVÁ			
INVESTOR: NADĚJE O.S., POBOČKA BRNO, PTAŠÍNSKÉHO 13, 602 00 BRNO			FORMÁT	2 A4
NÁZEV AKCE:			DATUM	LEDEN 2019
DŮM NADĚJE – BYTY PRO SENIORY S TERÉNNÍ PEČOVATELSKOU SLUŽBOU – STAVEBNÍ ÚPRAVY			STUPEŇ	OS
			ČÍSLO ZAKÁZKY	2215
			SPECIALIZACE	D.
MÍSTO: PTAŠÍNSKÉHO 316/13, 602 00 BRNO-KRÁLOVO POLE-PONAVA			MĚŘÍTKO	ČÍSLO VÝKRESU
NÁZEV VÝKRESU			1:100	104
PŮDORYS 3.NP – BOURACÍ PRÁCE, NOVÝ STAV				

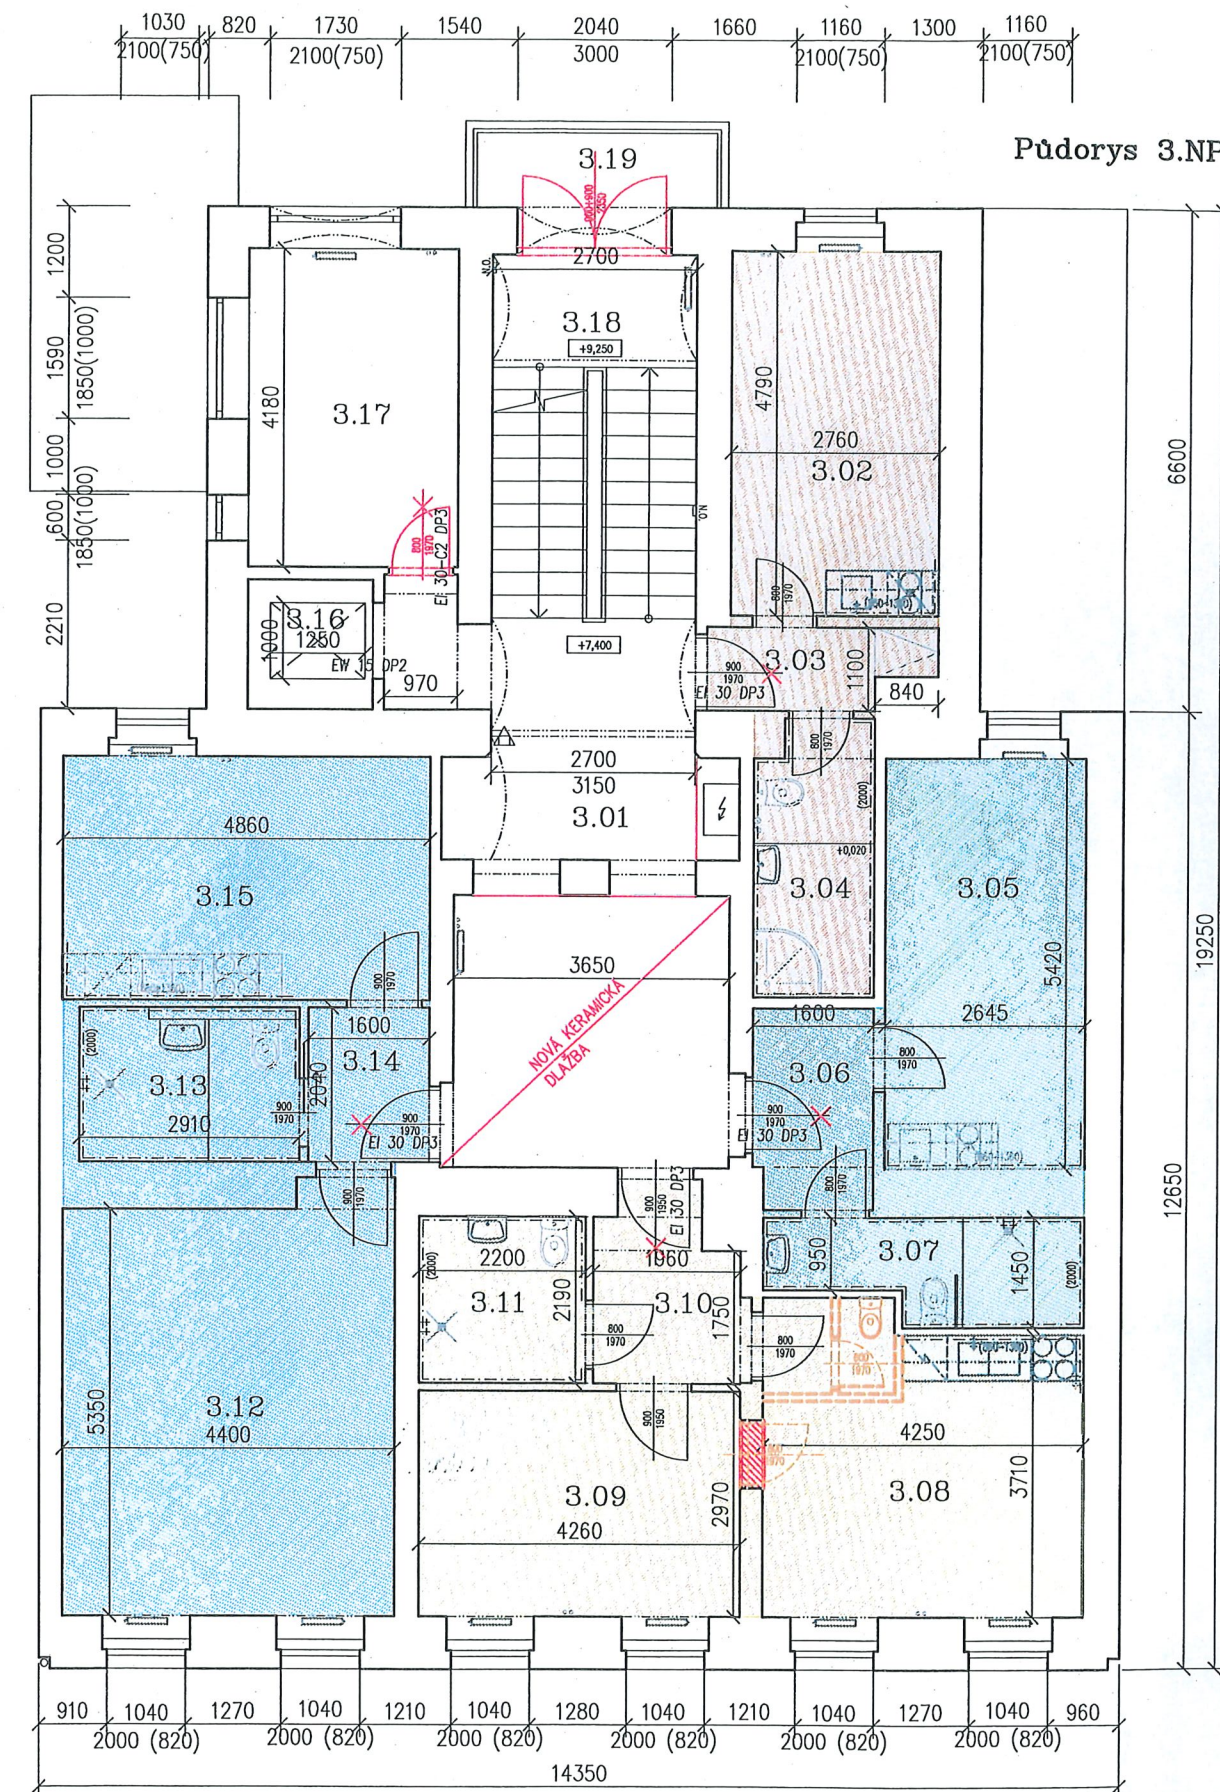

POZNÁMKA

NA CHŮC MUSÍ BÝT OSAZENY PODLAHOVÉ KRYTINY S TŘÍDOU REAKCÍ NA OHEŇ MINIMÁLNĚ CII-SI
PODLAHOVÉ KRYTINY (NAPŘ. PVC, LINO APOD.) KTERÉ NESPLŮJÍ MIN. POŽADAVEK NA REAKCI NA OHEŇ, MUSÍ BÝT
NAHRAZENY VYHOVUJÍCÍ PODLAHOVOU KRYTINOU (NAPŘ. KERAMICKÁ DLÁŽBA APOD.)