


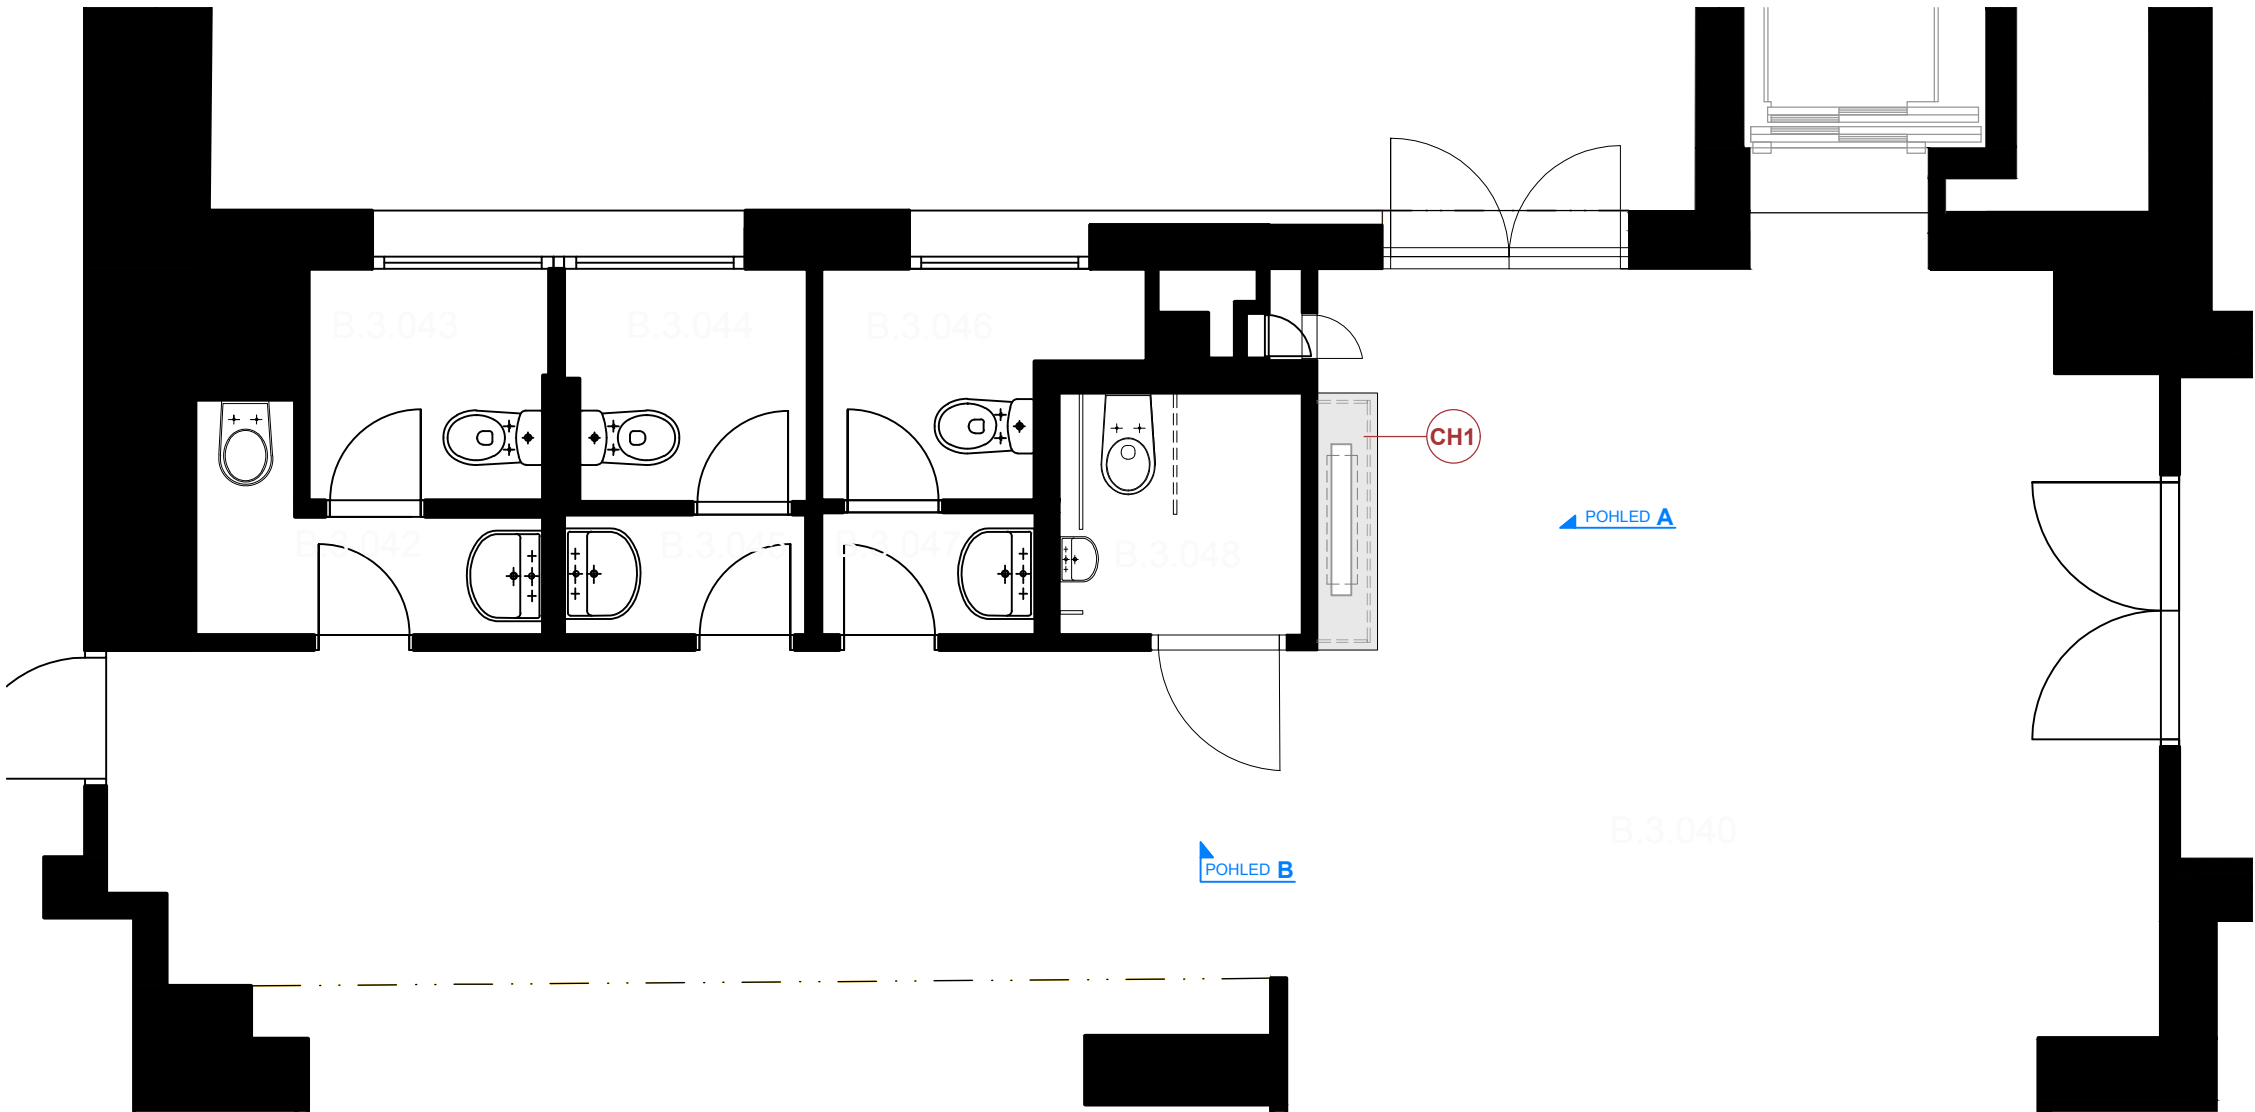

LEGENDA NÁBYTKU

OZN.	NÁZEV	KS
CH1	PARAPET A ZAKRYTÍ RADIÁTORŮ	1

0.000 = úroveň 1.NP

REKONSTRUKCE PODMÍNEK PRO VYUČOVÁNÍ PŘÍRODOVĚDNÝCH PŘEDMĚTŮ



V OBJEKTU ZŠ VEDLEJŠÍ 10 V MČ BRNO-BOHUNICE


INVESTOR/ CLIENT Statutární město Brno – MČ Brno–Bohunice
Dlouhá 3, 625 00, Brno

ARCHITEKT/ ARCHITECT
DIMENSE
DIMENSE v.o.s. , HRNČÍŘSKÁ 15, 602 00 BRNO
ČESKÁ REPUBLIKA/ THE CZECH REPUBLIC
WWW.DIMENSE.CZ, E-MAIL: INFO@DIMENSE.CZ

AUTORIZOVAL	ING.ARCH. ALEŠ PUTNA
KONTRLOVAL / CHECKED BY	ING. JOSEF MOLNÁR
KRESLIL / PREPARED BY	ING.ARCH KATEŘINA BAŤKOVÁ
FÁZE/ PHASE	REALIZAČNÍ DOKUMENTACE STAVBY
ČÁST/ PART	SO.02 VYBAVENÍ INTERIÉRU
NÁZEV VÝKRESU/ DRAWING TITLE	1.NP – B.3.040 Chodba

DATUM/ DATE	02/2018
FORMÁT/ FORMAT	A3
MĚŘÍTKO/ SCALE	1:50
PROJEKT Č./ PROJECT NO.	5217/ZŠVed/RDS
Č. VÝKRESU/ DRAW. NO.	INT-01
REVIZE/ REV.	00

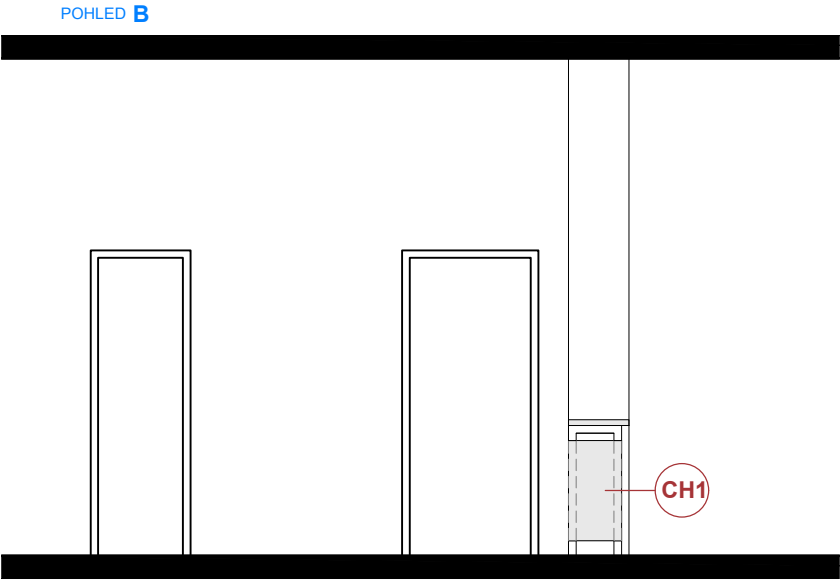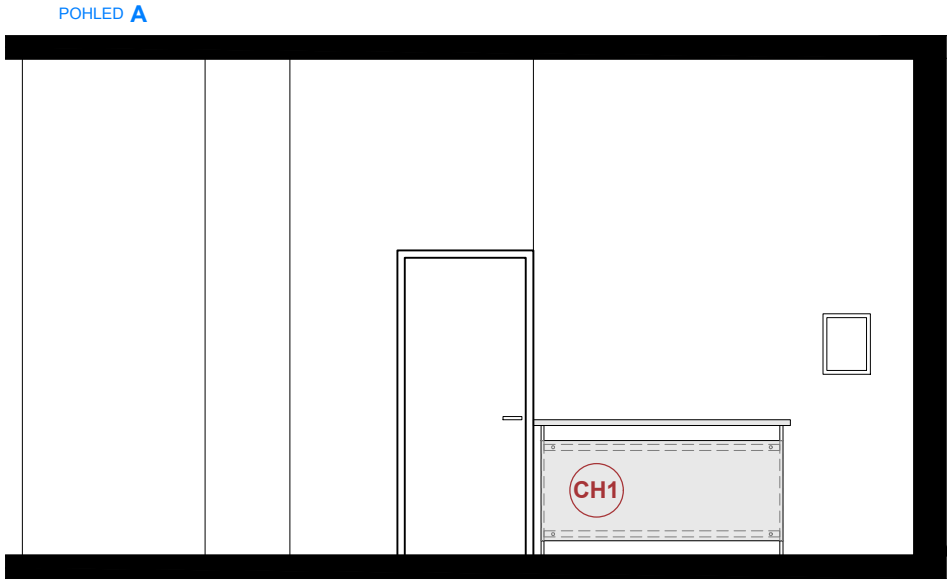

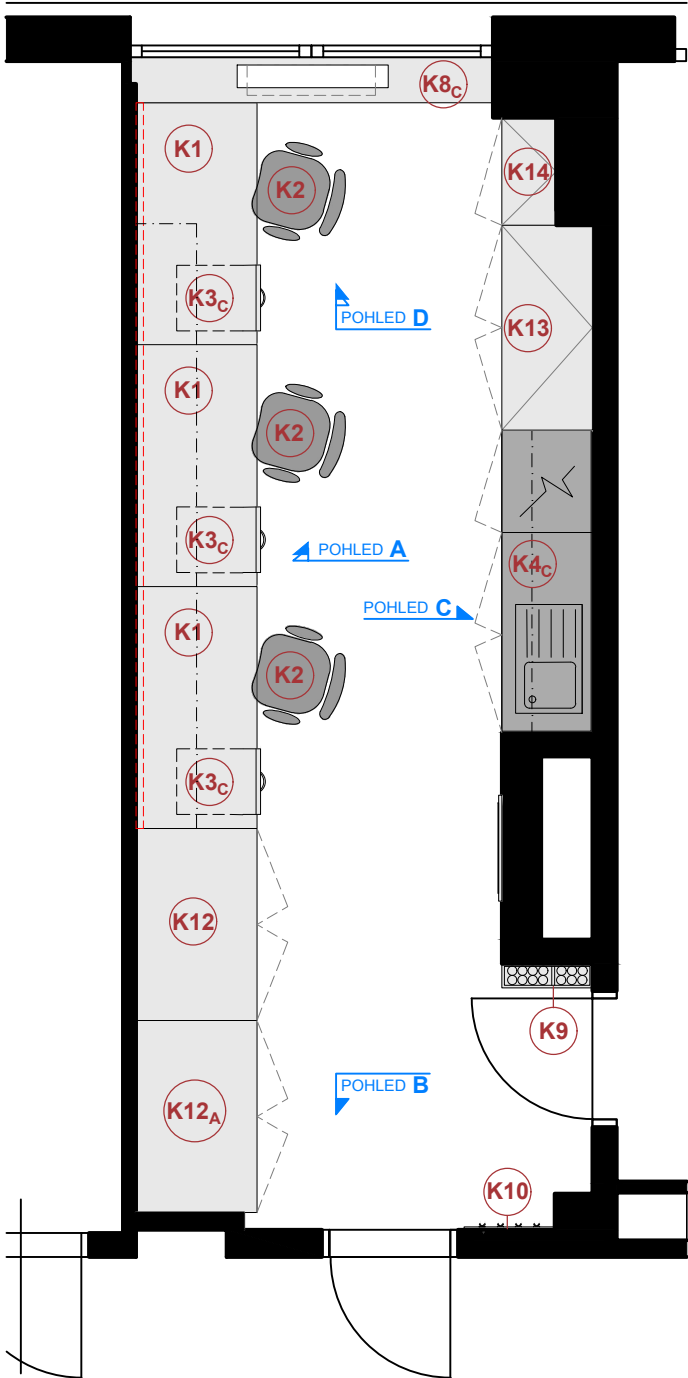

LEGENDA ELEKTRA

ZN.	POPIS
□	VYPÍNAČ
■	TLAČÍTKO - CENTRAL STOP
□	ZÁSUVKA
■	DATOVÁ ZÁSUVKA

LEGENDA NÁBYTKU

OZN.	NÁZEV	KS
K1	PRACOVNÍ STŮL	3
K2	VÝŠKOVÉ NASTAVITELNÁ OTOČNÁ ŽIDLE	3
K3c	MOBILNÍ KONTEJNER - ŽLUTÝ	3
K4c	KUCHÝŇKA - ŽLUTÁ	1
K8c	PARAPET	1
K9	POHOTOVOSTNÍ ÚLOŽNÝ PROSTOR	1
K10	NÁSTĚNNÝ VĚŠÁK	1
K11	OTEVŘENÁ POLICE	5
K12	SKŘÍŇ DVOUKŘÍDLÁ S NÁSTAVCEM	1
K12A	SKŘÍŇ DVOUKŘÍDLÁ S NÁSTAVCEM	1
K13	SKŘÍŇ DVOUKŘÍDLÁ S NÁSTAVCEM	1
K14	SKŘÍŇ JEDNOKŘÍDLÁ S NÁSTAVCEM	1
K15	NÁSTAVEC NAD KUCHYŇKOU	1
K16	LIŠTA; v=50 MM	7,4 M

0.000 = úroveň 1.NP

REKONSTRUKCE PODMÍNEK PRO VYUČOVÁNÍ PŘÍRODOVĚDNÝCH PŘEDMĚTŮ

V OBJEKTU ZŠ VEDLEJŠÍ 10 V MČ BRNO-BOHUNICE


INVESTOR/ CLIENT Statutární město Brno – MČ Brno-Bohunice
Dlouhá 3, 625 00, Brno

ARCHITEKT/ ARCHITECT
DIMENSE
DIMENSE v.o.s., HRNČÍŘSKÁ 15, 602 00 BRNO
ČESKÁ REPUBLIKA/ THE CZECH REPUBLIC
WWW.DIMENSE.CZ, E-MAIL: INFO@DIMENSE.CZ


AUTORIZOVAL ING.ARCH. ALEŠ PUTNA
KONTOLOVAL / CHECKED BY ING. JOSEF MOLNÁR
KRESLIL / PREPARED BY ING.ARCH KATEŘINA BAŤKOVÁ
FÁZE/ PHASE REALIZAČNÍ DOKUMENTACE STAVBY
ČÁST/ PART SO.02 VYBAVENÍ INTERIÉRU
NÁZEV VÝKRESU/ DRAWING TITLE 1.NP – B.3.050 Kabinet chemie

DATUM/ DATE 02./2018
FORMÁT/ FORMAT A2
MĚŘÍTKO/ SCALE 1:50
PROJEKT Č./ PROJECT NO. 5217 / ZŠVed / RD5
Č. VÝKRESU/ DRAW. NO. INT-02
REVIZE/ REV. 00


POHLED A

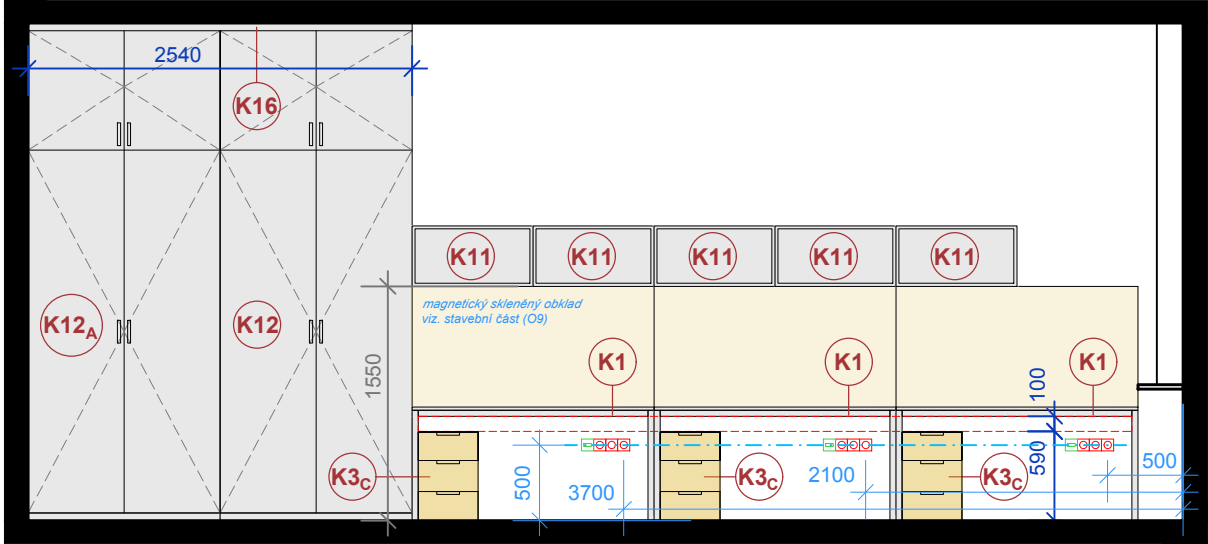


POHLED B

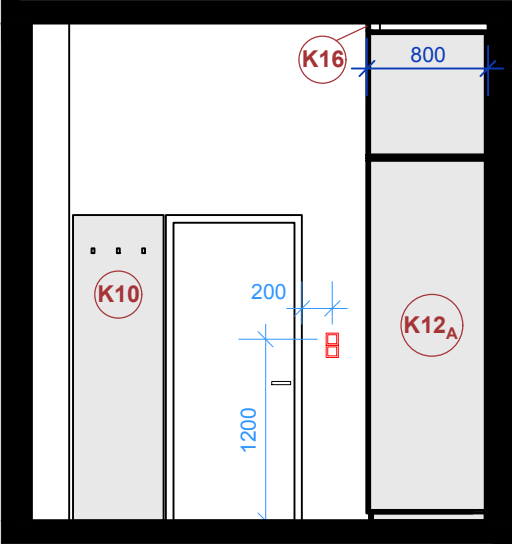


POHLED C

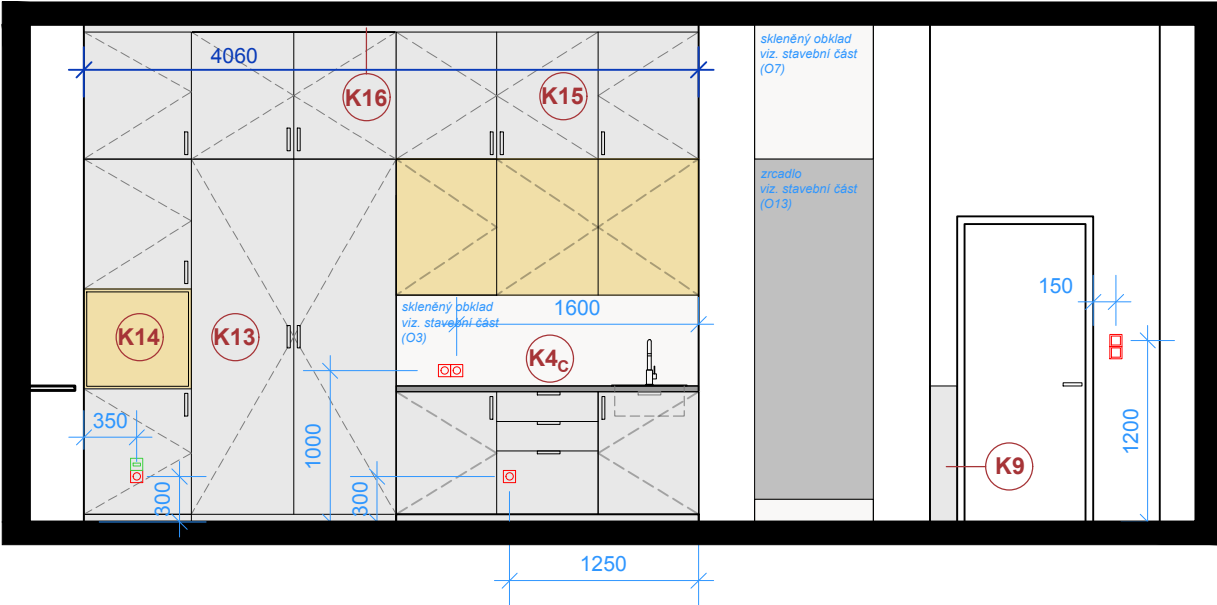

POHLED D

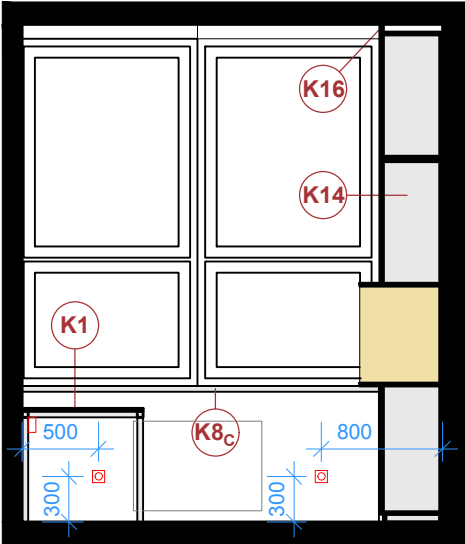

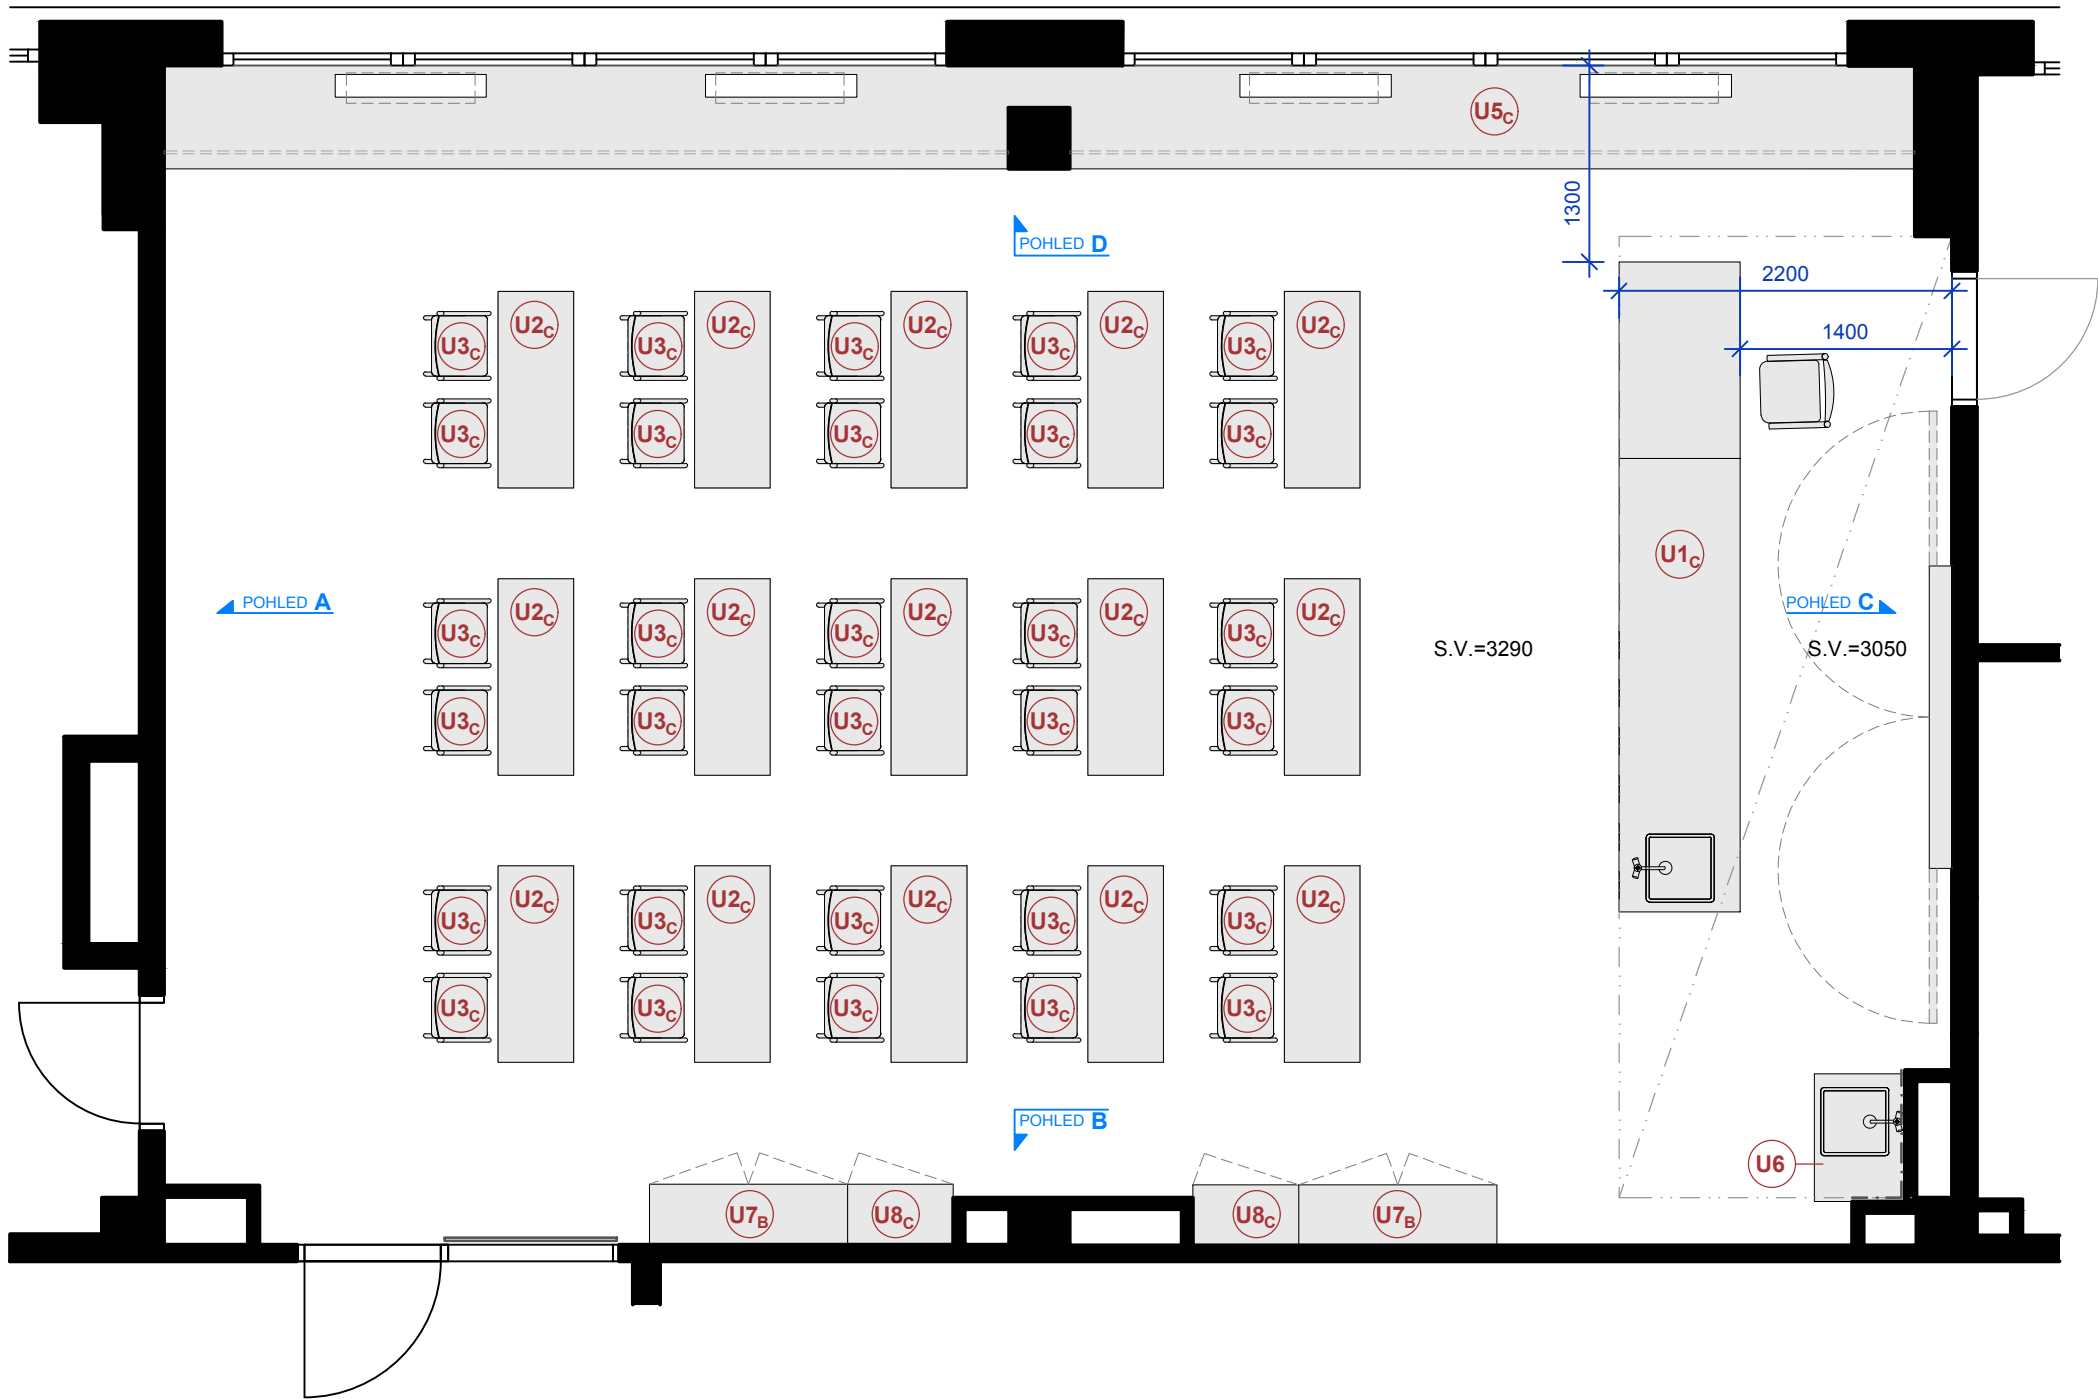

LEGENDA VÝMALBY

	SVĚTLÉ ŽLUTÁ VÝMALBA - nutno vyzркovat
--	--

LEGENDA ELEKTRA

ZN.	POPIS
□	VYPÍNAČ
■	TLAČÍTKO - CENTRAL STOP
⊠	ZÁSUVKA
⊞	DATOVÁ ZÁSUVKA

LEGENDA NÁBYTKU

OZN.	NÁZEV	KS
U1c	KATEDRA S DEMONSTRAČNÍM PULTEM	1
U2c	VÝŠKOVĚ NASTAVITELNÁ DVOUMÍSTNÁ LAVICE	15
U3c	VÝŠKOVĚ NASTAVITELNÁ ŽÁKOVSKÁ ŽIDLE	30
U4c	UČITELSKÁ ŽIDLE	1
U5c	PARAPET A ZAKRYTÍ RADIÁTORŮ	1
U6	SKŘÍŇ S UMYVADLEM	1
U7b	SKŘÍŇ DVOUKŘÍDLÁ PROSKLENÁ	2
U8c	SKŘÍŇ JEDNOKŘÍDLÁ - ŽLUTÁ	2
U17c	NÁSTĚNKA VELKÁ - ŽLUTÁ	1

0.000 = úroveň 1.NP

REKONSTRUKCE PODMÍNEK PRO VYUČOVÁNÍ PŘÍRODOVĚDNÝCH PŘEDMĚTŮ

V OBJEKTU ZŠ VEDLEJŠÍ 10 V MČ BRNO-BOHUNICE


INVESTOR/ CLIENT Statutární město Brno – MČ Brno-Bohunice
Dlouhá 3, 625 00, Brno

ARCHITEKT/ ARCHITECT
DIMENSE
DIMENSE v.o.s., HRNČÍŘSKÁ 15, 602 00 BRNO
ČESKÁ REPUBLIKA/ THE CZECH REPUBLIC
WWW.DIMENSE.CZ, E-MAIL: INFO@DIMENSE.CZ


AUTORIZOVAL ING.ARCH. ALEŠ PUTNA
Kontroloval / CHECKED BY ING. JOSEF MOLNÁR
KRESLIL / PREPARED BY ING.ARCH KATEŘINA BAŤKOVÁ
FÁZE/ PHASE REALIZAČNÍ DOKUMENTACE STAVBY
ČÁST/ PART SO.02 VYBAVENÍ INTERIÉRU
NÁZEV VÝKRESU/ DRAWING TITLE 1.NP – B.3.051 Učebna chemie

DATUM/ DATE 02./2018
FORMÁT/ FORMAT A2
MĚŘÍTKO/ SCALE 1:50
PROJEKT Č./ PROJECT NO. 5217/ZŠVed/RD5
Č. VÝKRESU/ DRAW. NO. INT-03
REVIZE/ REV. 00


POHLED A

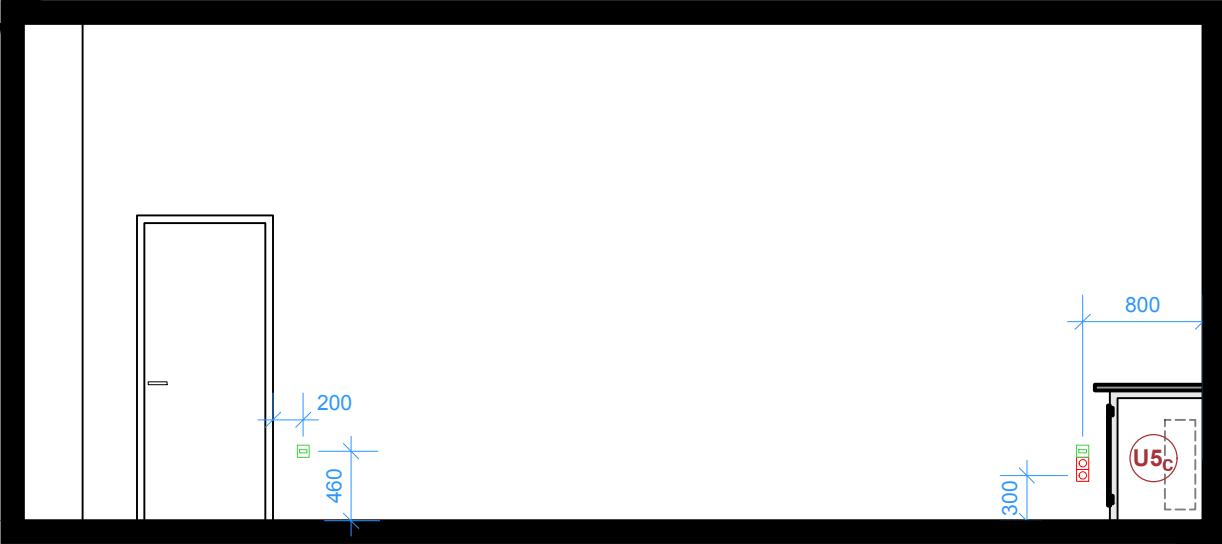


POHLED B

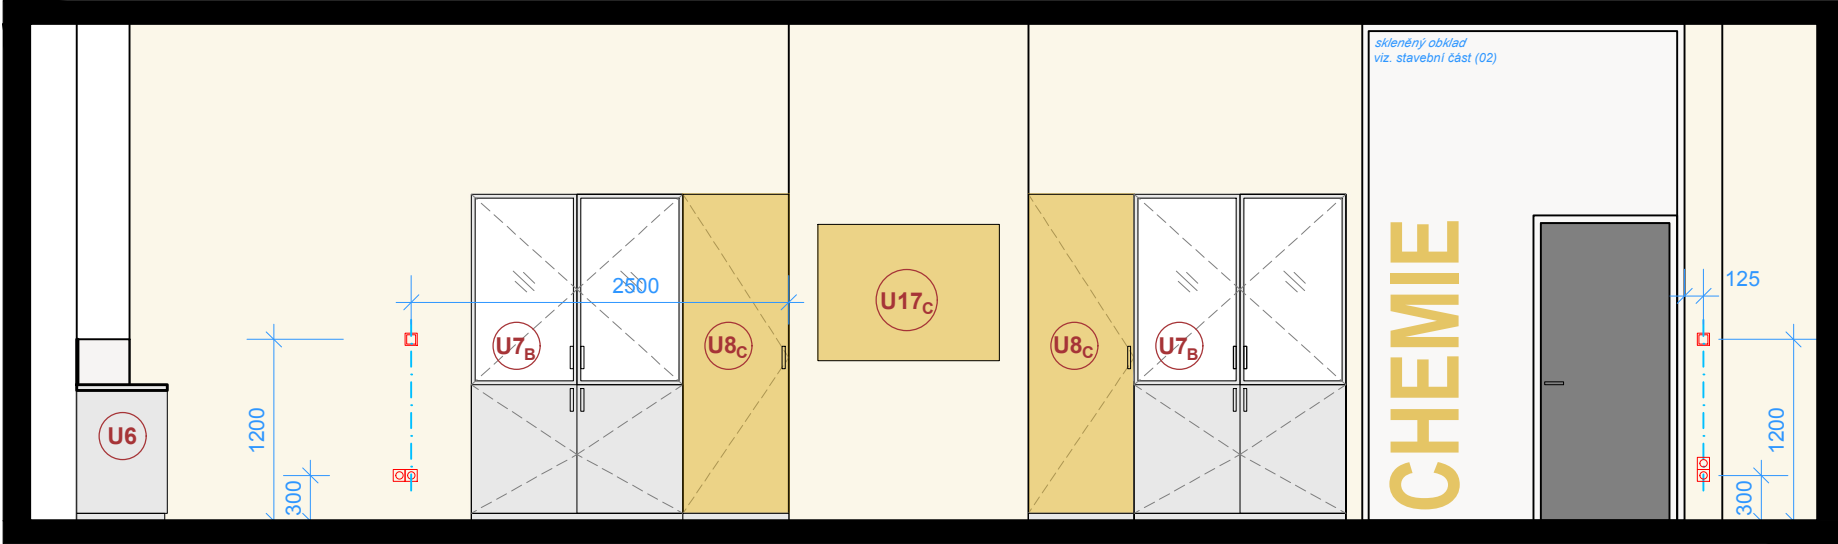


POHLED C

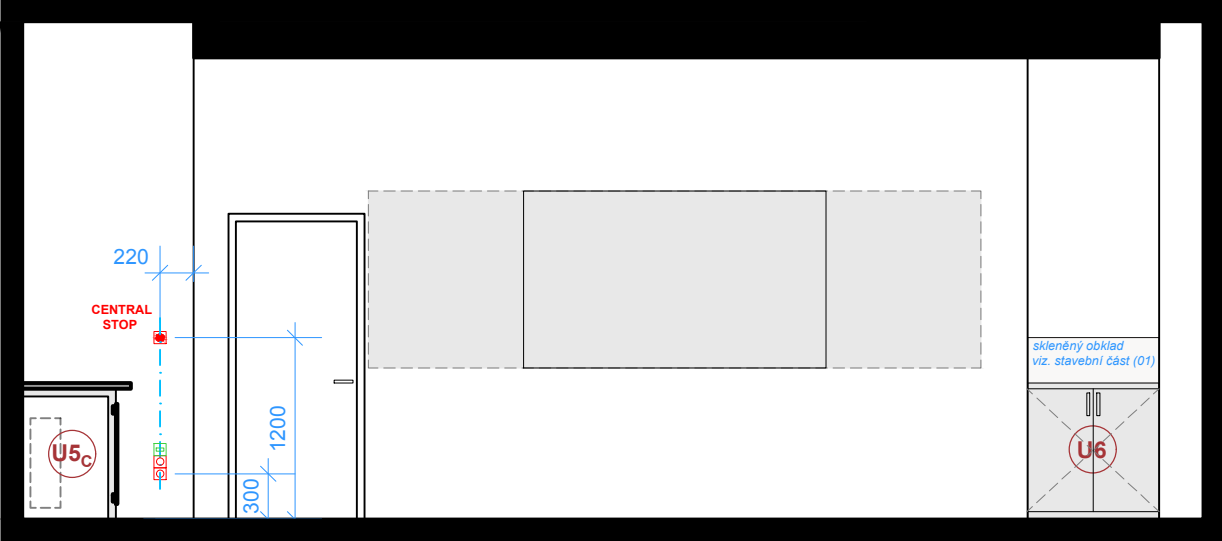

POHLED D

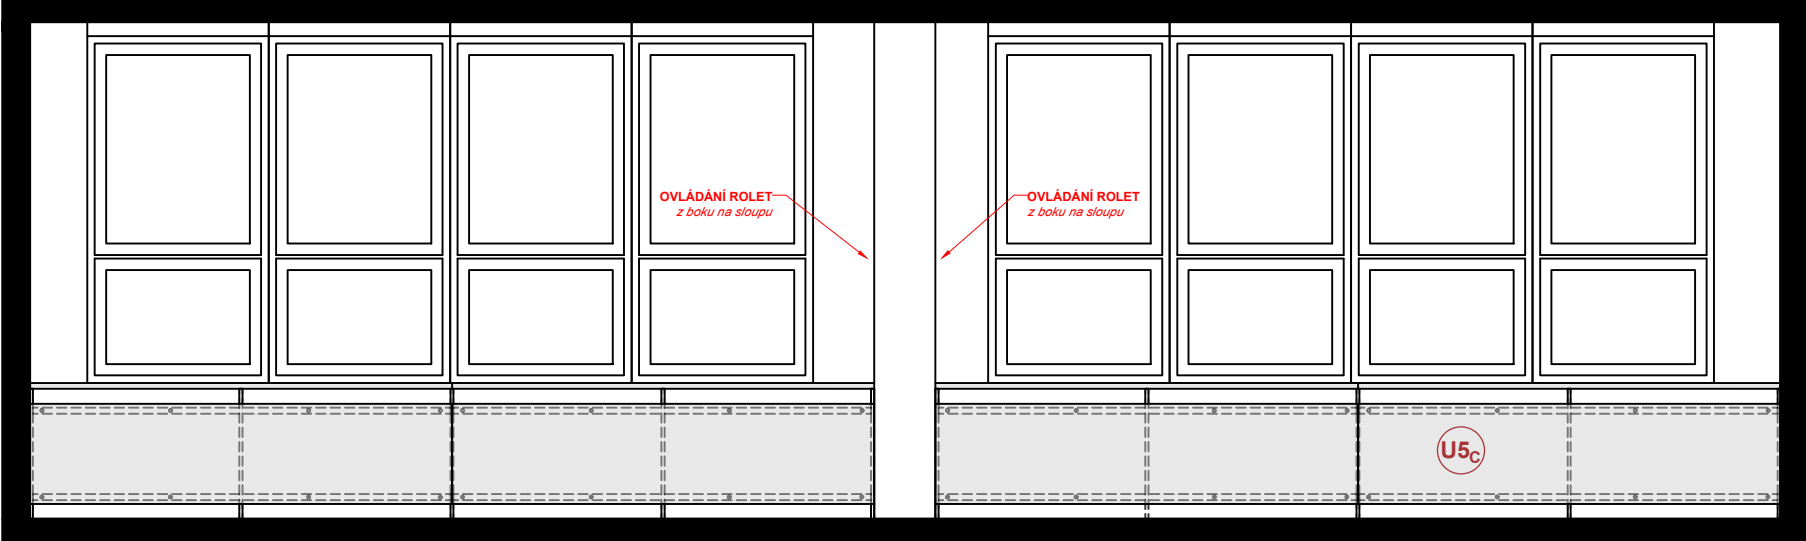

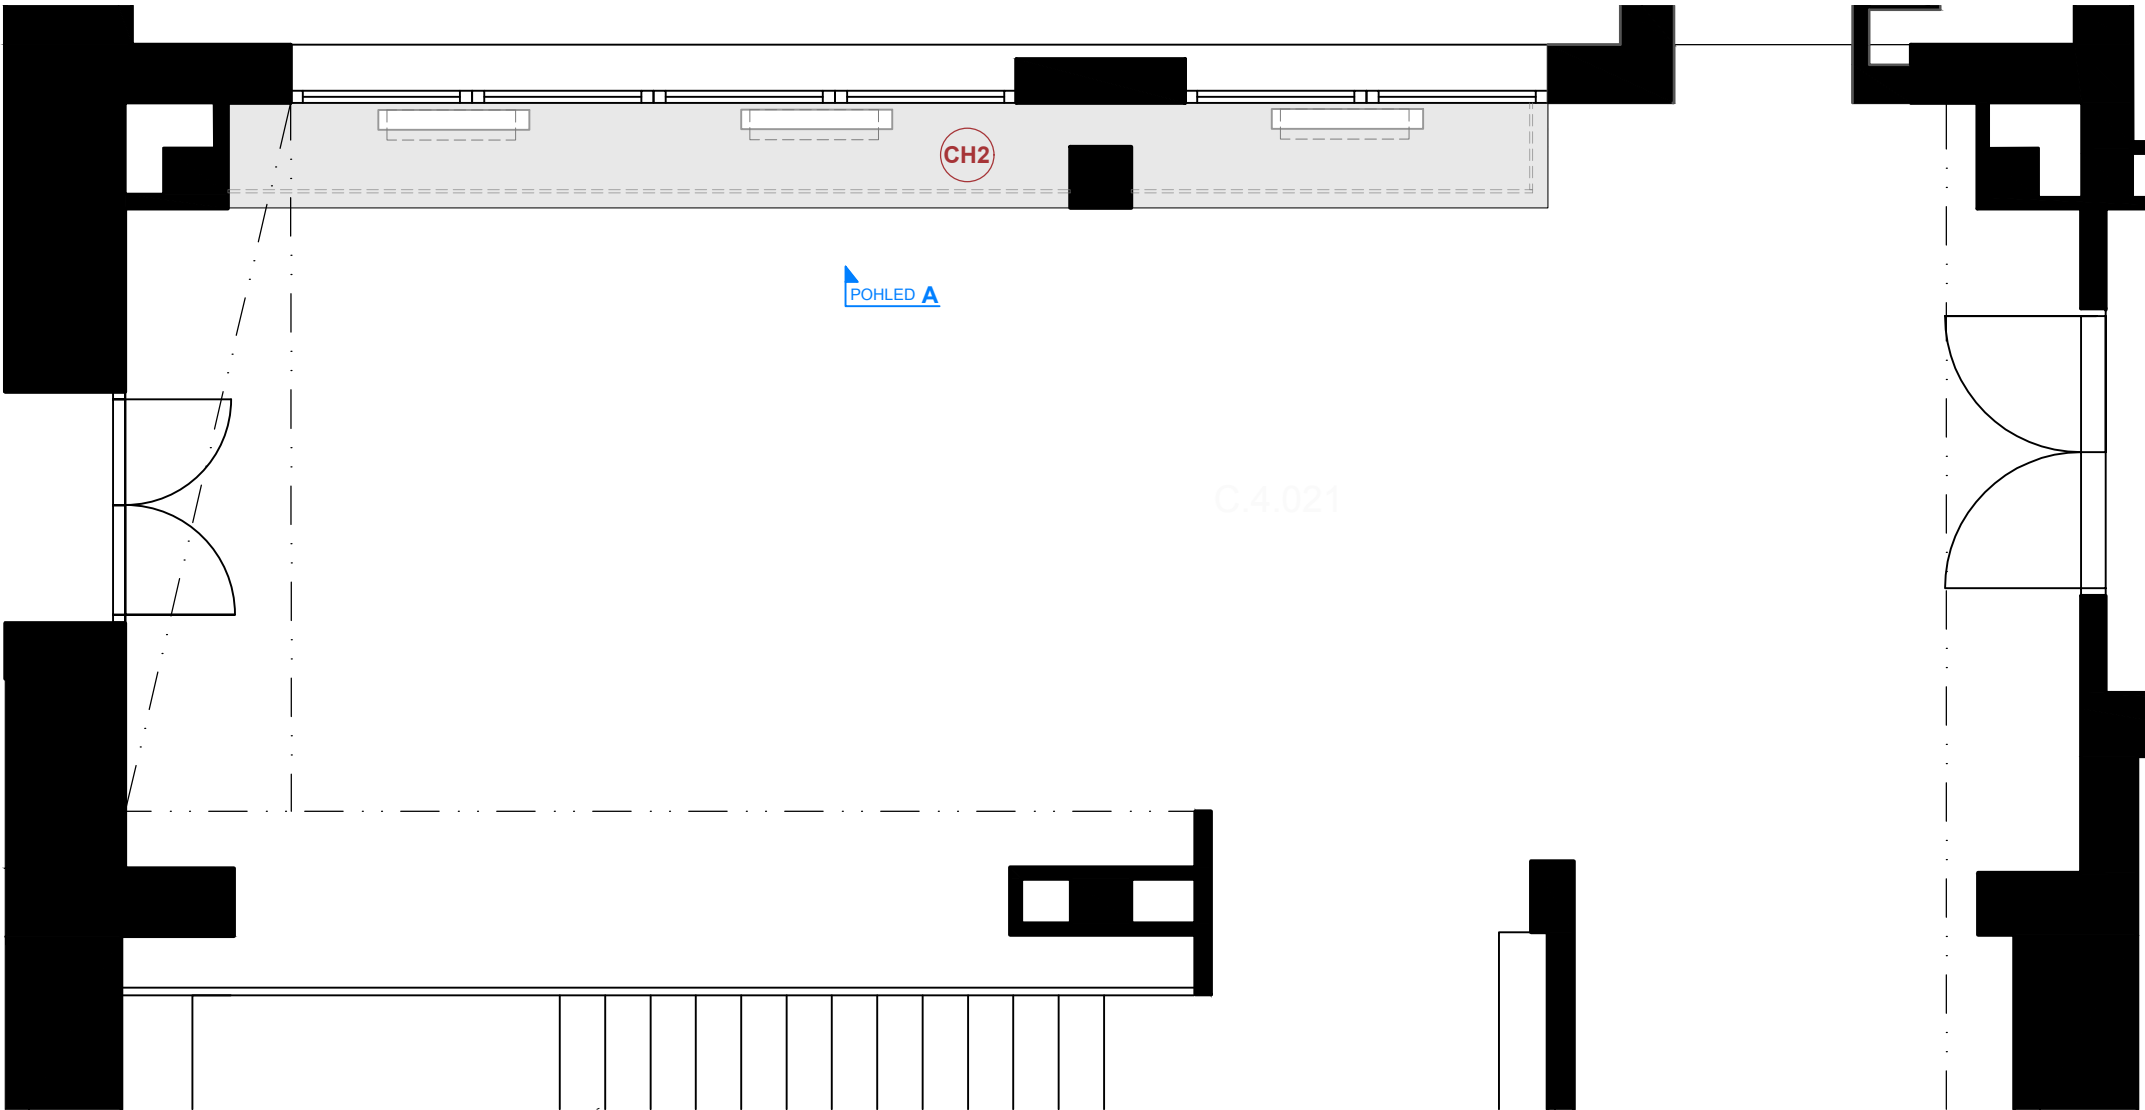

LEGENDA NÁBYTKU

OZN.	NÁZEV	KS
CH2	PARAPET A ZAKRYTÍ RADIÁTORŮ	1

0.000 = úroveň 1.NP


REKONSTRUKCE PODMÍNEK PRO VYUČOVÁNÍ PŘÍRODOVĚDNÝCH PŘEDMĚTŮ
V OBJEKTU ZŠ VEDLEJŠÍ 10 V MČ BRNO-BOHUNICE

INVESTOR/ CLIENT	Statutární město Brno – MČ Brno–Bohunice Dlouhá 3, 625 00, Brno
ARCHITEKT/ ARCHITECT	DIMENSE DIMENSE v.o.s. , HRNČÍŘSKÁ 15, 602 00 BRNO ČESKÁ REPUBLIKA/ THE CZECH REPUBLIC WWW.DIMENSE.CZ, E-MAIL: INFO@DIMENSE.CZ

AUTORIZOVAL	ING.ARCH. ALEŠ PUTNA
KONTROLOVAL / CHECKED BY	ING. JOSEF MOLNÁR
KRESLIL / PREPARED BY	ING.ARCH KATEŘINA BAŤKOVÁ
FÁZE/ PHASE	REALIZAČNÍ DOKUMENTACE STAVBY
ČÁST/ PART	SO.02 VYBAVENÍ INTERIÉRU
NÁZEV VÝKRESU/ DRAWING TITLE	2.NP – B.4.021 Chodba

DATUM/ DATE	02/2018
FORMÁT/ FORMAT	A3
MĚŘÍTKO/ SCALE	1:50
PROJEKT Č./ PROJECT NO.	5217/ZŠVed/RDS
Č. VÝKRESU/ DRAW. NO.	INT-04
REVIZE/ REV.	00

POHLED A

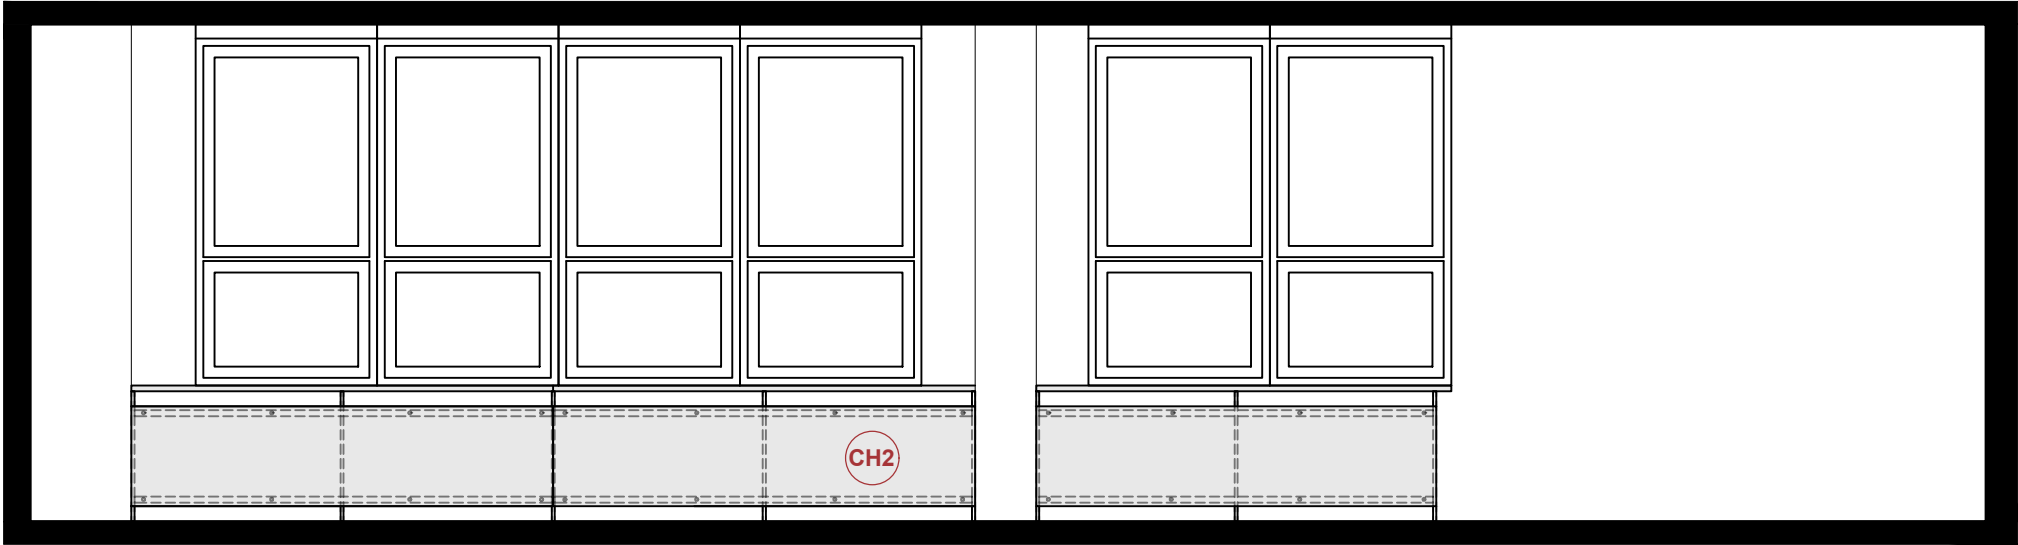







LEGENDA ELEKTRA

ZN.	POPIS
	VYPÍNAČ
	TLAČÍTKO - CENTRAL STOP
	ZÁSUVKA
	DATOVÁ ZÁSUVKA

LEGENDA NÁBYTKU

OZN.	NÁZEV	KS
K1	PRACOVNÍ STŮL	5
K2	VÝŠKOVĚ NASTAVITELNÁ OTOČNÁ ŽIDLE	5
K3 _F	MOBILNÍ KONTEJNER - ORANŽOVÝ	5
K4 _F	KUCHÝŇKA - ORANŽOVÁ	1
K5	POHOVKA	1
K6	KŘESLO	1
K6 _F	KŘESLO - ORANŽOVÉ	1
K7	KONFERENČNÍ STOLEK	1
K8 _F	PARAPET	1
K10	NÁSTĚNNÝ VĚŠÁK	1
K11	OTEVŘENÁ POLICE	2
K12	SKŘÍŇ DVOUKŘÍDLÁ S NÁSTAVCEM	3
K12 _B	SKŘÍŇ DVOUKŘÍDLÁ S NÁSTAVCEM	1
K15	NÁSTAVEC NAD KUCHYŇKU	1
K16	LIŠTA; v=50 MM	11,4 M
K17	POLICE	2
K18	NÍZKÁ SKŘÍŇ S TISKÁRNOU	1
K19	SKŘÍŇ JEDNOKŘÍDLÁ S NÁSTAVCEM	1
K20	SKŘÍŇ JEDNOKŘÍDLÁ S NÁSTAVCEM	1
K21	SKŘÍŇ DVOUKŘÍDLÁ S NÁSTAVCEM	1
K22	NÍZKÁ OTEVŘENÁ SKŘÍŇ	1

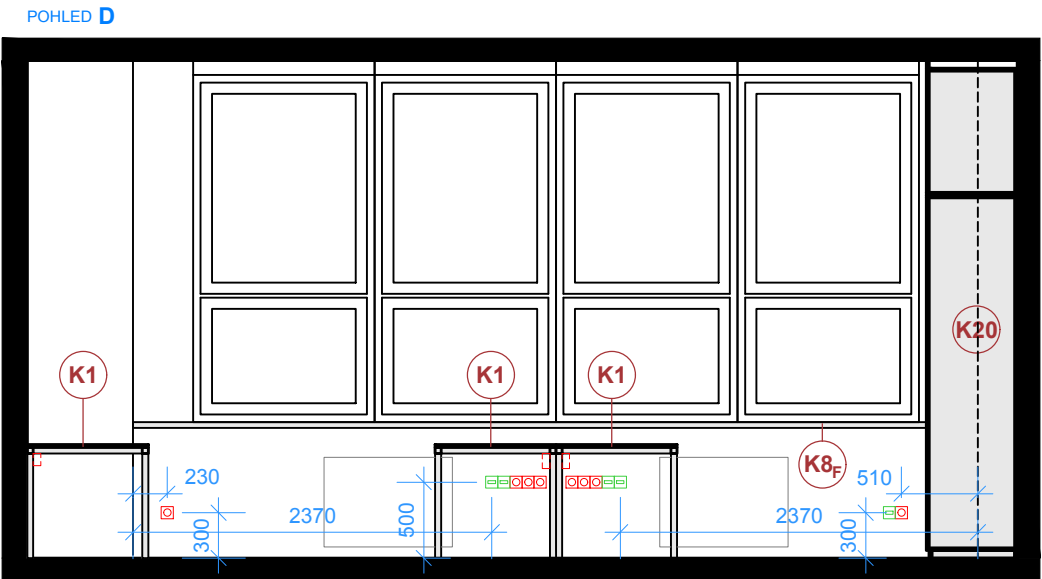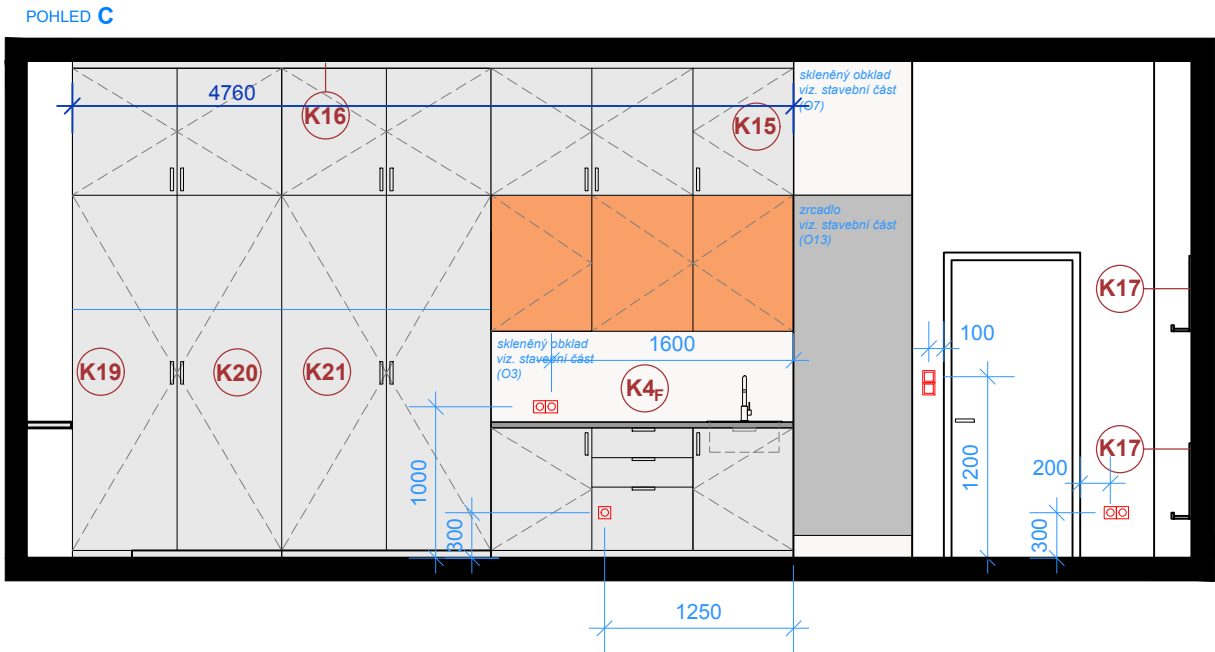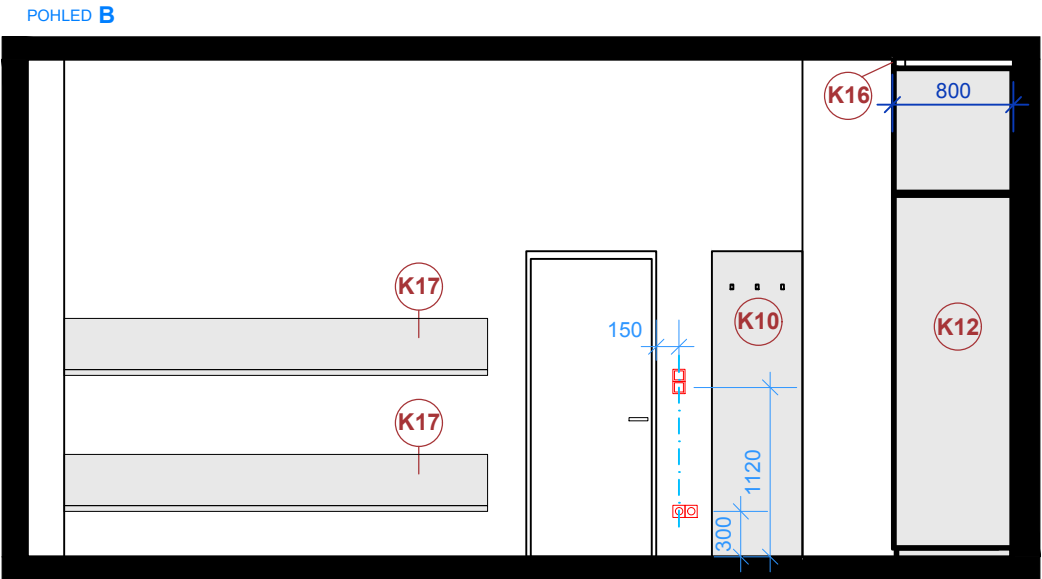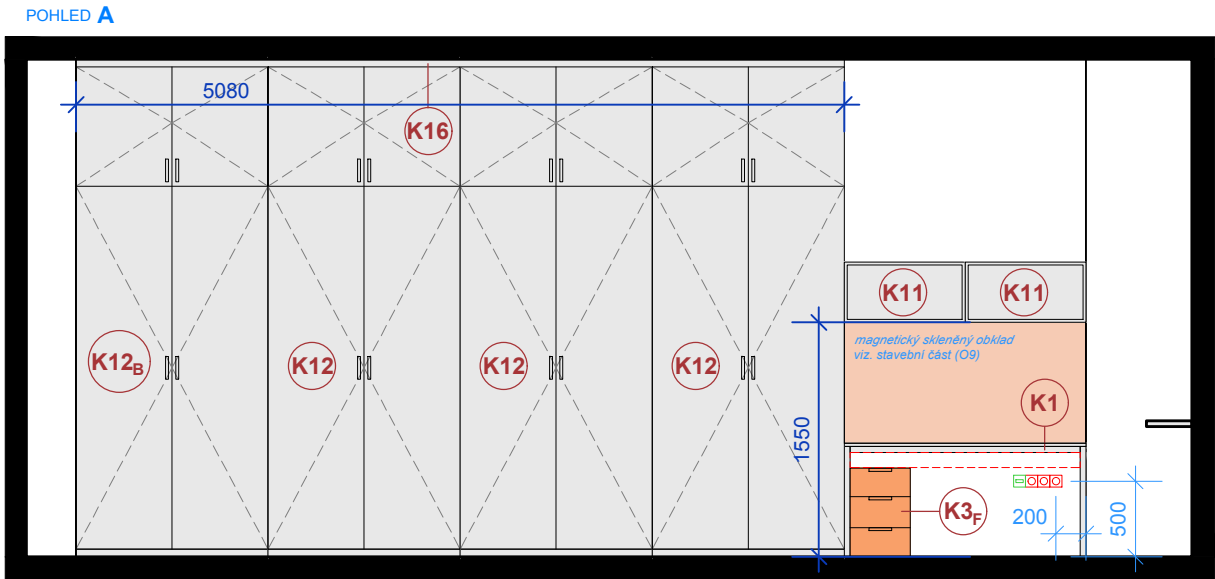

0.000 = úroveň 1.NP

REKONSTRUKCE PODMÍNEK PRO VYUČOVÁNÍ PŘÍRODOVĚDNÝCH PŘEDMĚTŮ


V OBJEKTU ZŠ VEDLEJŠÍ 10 V MČ BRNO-BOHUNICE

INVESTOR/ CLIENT Statutární město Brno – MČ Brno-Bohunice
Dlouhá 3, 602 00, Brno

ARCHITEKT/ ARCHITECT
DIMENSE
DIMENSE v.o.s., HRNČÍŘSKÁ 15, 602 00 BRNO
ČESKÁ REPUBLIKA/ THE CZECH REPUBLIC
WWW.DIMENSE.CZ, E-MAIL: INFO@DIMENSE.CZ

AUTORIZOVAL ING.ARCH. ALEŠ PUTNA
KONTROLOVAL / CHECKED BY ING. JOSEF MOLNÁŘ
KRESLIL / PREPARED BY ING.ARCH. KATEŘINA BAŤKOVÁ
FÁZE/ PHASE REALIZAČNÍ DOKUMENTACE STAVBY
ČÁST/ PART SO.02 VYBAVENÍ INTERIÉRU
NÁZEV VÝKRESU/ DRAWING TITLE 2.NP – B.4.022 Kabinet fyziky

DATUM/ DATE 02./2018
FORMÁT/ FORMAT A2
MĚŘÍTKO/ SCALE 1:50
PROJEKT Č./ PROJECT NO. 5217/ZŠVed/RD5
Č. VÝKRESU/ DRAW. NO. INT-05
REVIZE/ REV. 00

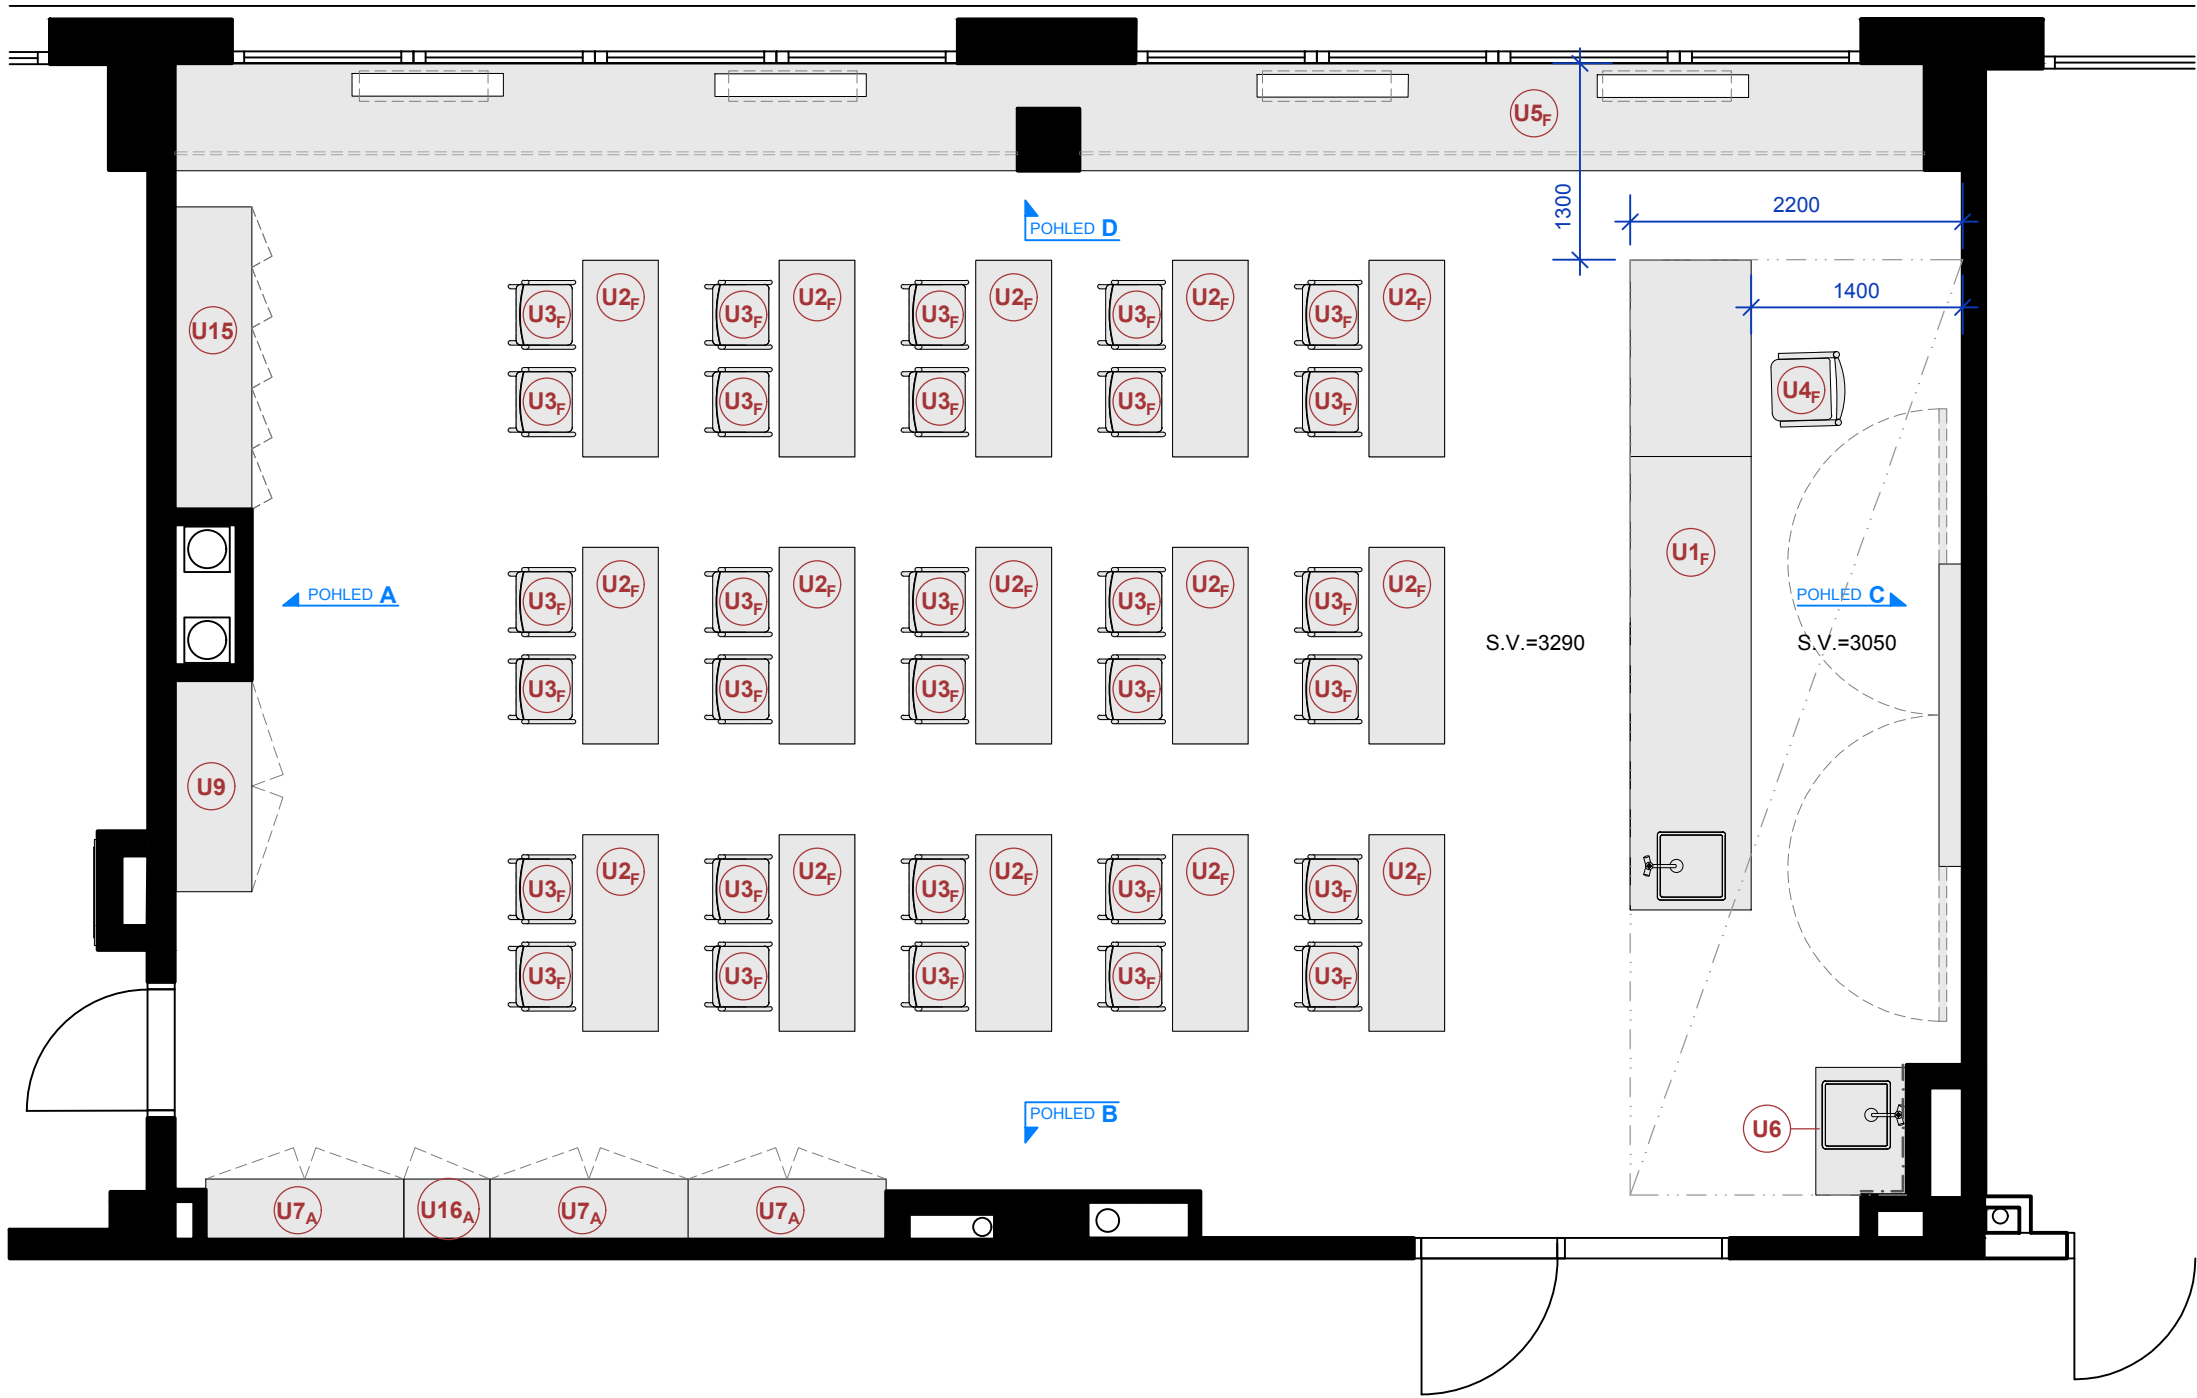

LEGENDA VÝMALBY

	SVĚTLE ORANŽOVÁ VÝMALBA - nutno vyznačovat
--	--

LEGENDA ELEKTRA

ZN.	POPIS
□	VYPÍNAČ
■	TLAČÍTKO - CENTRAL STOP
⊞	ZÁSUVKA
⊞	DATOVÁ ZÁSUVKA

LEGENDA NÁBYTKU

OZN.	NÁZEV	KS
U1 _F	KATEDRA S DEMONSTRACNÍM PULTEM	1
U2 _F	VÝŠKOVÉ NASTAVITELNÁ DVOUMÍSTNÁ LAVICE	15
U3 _F	VÝŠKOVÉ NASTAVITELNÁ ŽÁKOVSKÁ ŽIDLE	30
U4 _F	UČITELSKÁ ŽIDLE	1
U5 _F	PARAPET A ZAKRYTÍ RADIÁTORŮ	1
U6	SKŘÍŇ S UMYVADLEM	1
U7 _A	SKŘÍŇ DVOUKŘÍDLÁ	3
U9	SKŘÍŇ DVOUKŘÍDLÁ	1
U15 _F	ŽAKOVSKÉ SKŘÍŇKY	1
U16 _A	SKŘÍŇ JEDNOKŘÍDLÁ - ORANŽOVÁ	1
U17 _F	NÁSTĚNKA VELKÁ - ORANŽOVÁ	1
U18 _F	NÁSTĚNKA MALÁ - ORANŽOVÁ	1

0.000 = úroveň 1.NP

REKONSTRUKCE PODMÍNEK PRO VYUČOVÁNÍ PŘÍRODOVĚDNÝCH PŘEDMĚTŮ

V OBJEKTU ZŠ VEDLEJŠÍ 10 V MČ BRNO-BOHUNICE


INVESTOR/ CLIENT Statutární město Brno – MČ Brno-Bohunice
Dlouhá 3, 625 00, Brno

ARCHITEKT/ ARCHITECT
DIMENSE
DIMENSE v.o.s., HRNČÍŘSKÁ 15, 602 00 BRNO
ČESKÁ REPUBLIKA/ THE CZECH REPUBLIC
WWW.DIMENSE.CZ, E-MAIL: INFO@DIMENSE.CZ


AUTORIZOVAL ING.ARCH. ALEŠ PUTNA
Kontroloval / CHECKED BY ING. JOSEF MOLNÁŘ
KRESLIL / PREPARED BY ING.ARCH. KATEŘINA BAŤKOVÁ
FÁZE/ PHASE REALIZAČNÍ DOKUMENTACE STAVBY
ČÁST/ PART SO.02 VYBAVENÍ INTERIÉRU
NÁZEV VÝKRESU/ DRAWING TITLE 2.NP – B.4.023 Učebna fyziky

DATUM/ DATE 02./2018
FORMÁT/ FORMAT A2
MĚŘÍTKO/ SCALE 1:50
PROJEKT Č./ PROJECT NO. 5217/ZŠVed/RD5
Č. VÝKRESU/ DRAW. NO. INT-06
REVIZE/ REV. 00


POHLED A

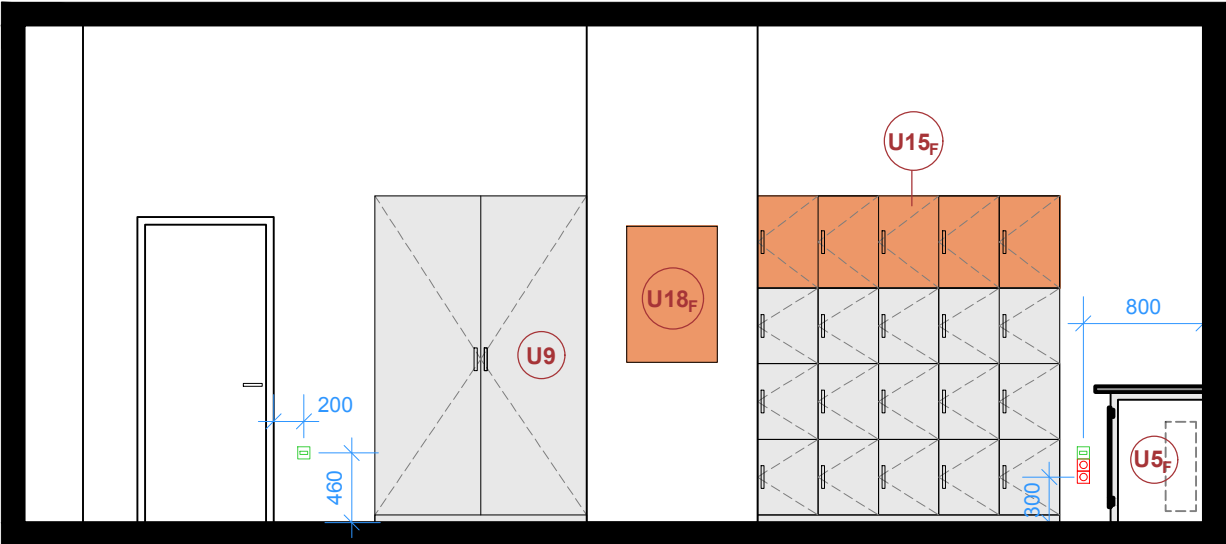


POHLED B



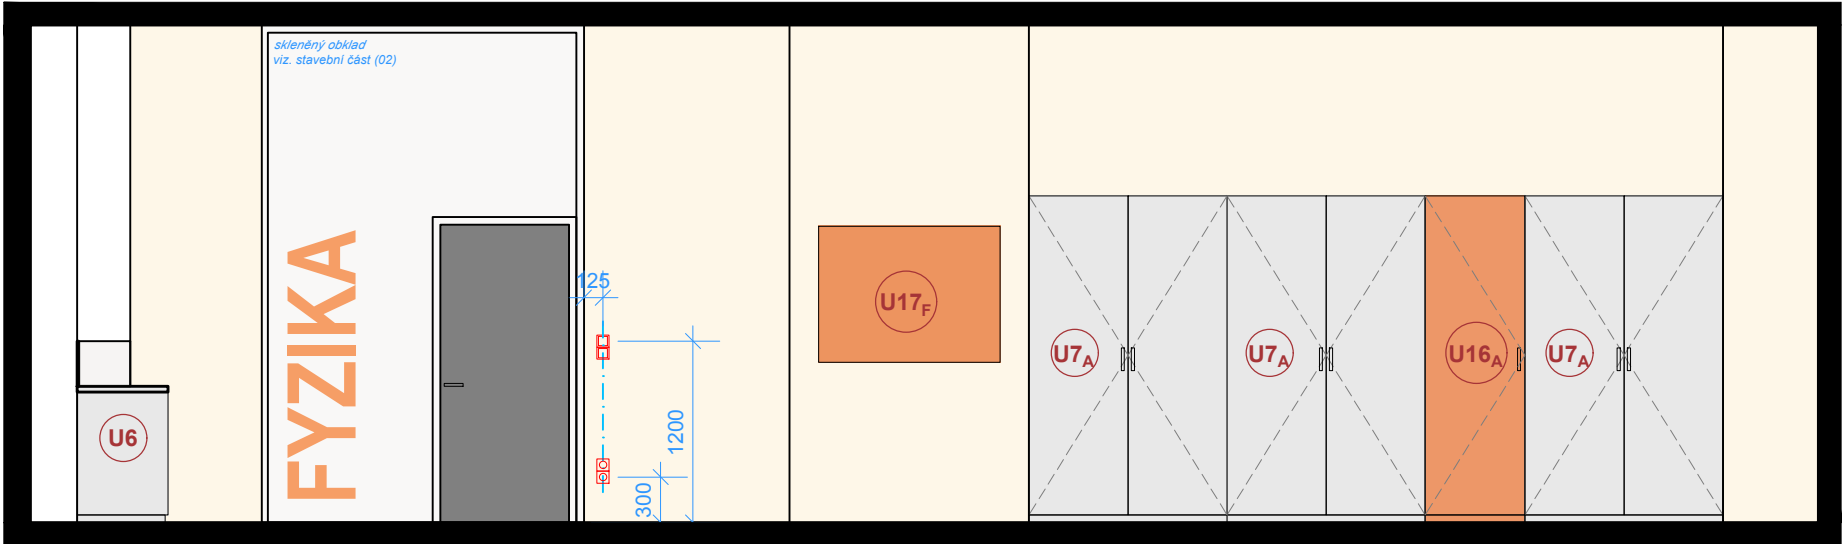


POHLED C

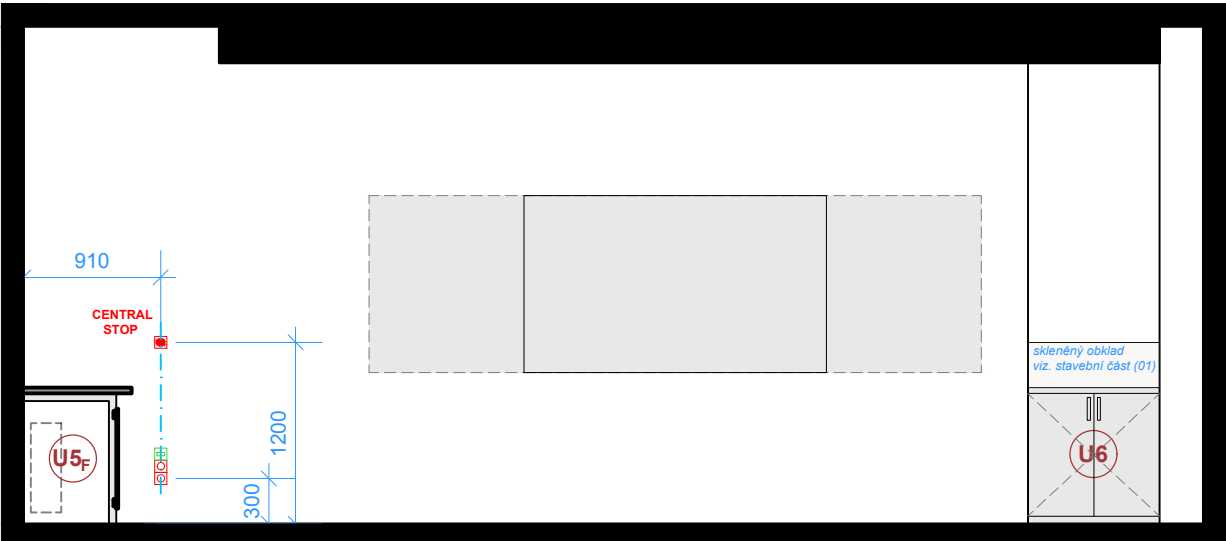

POHLED D

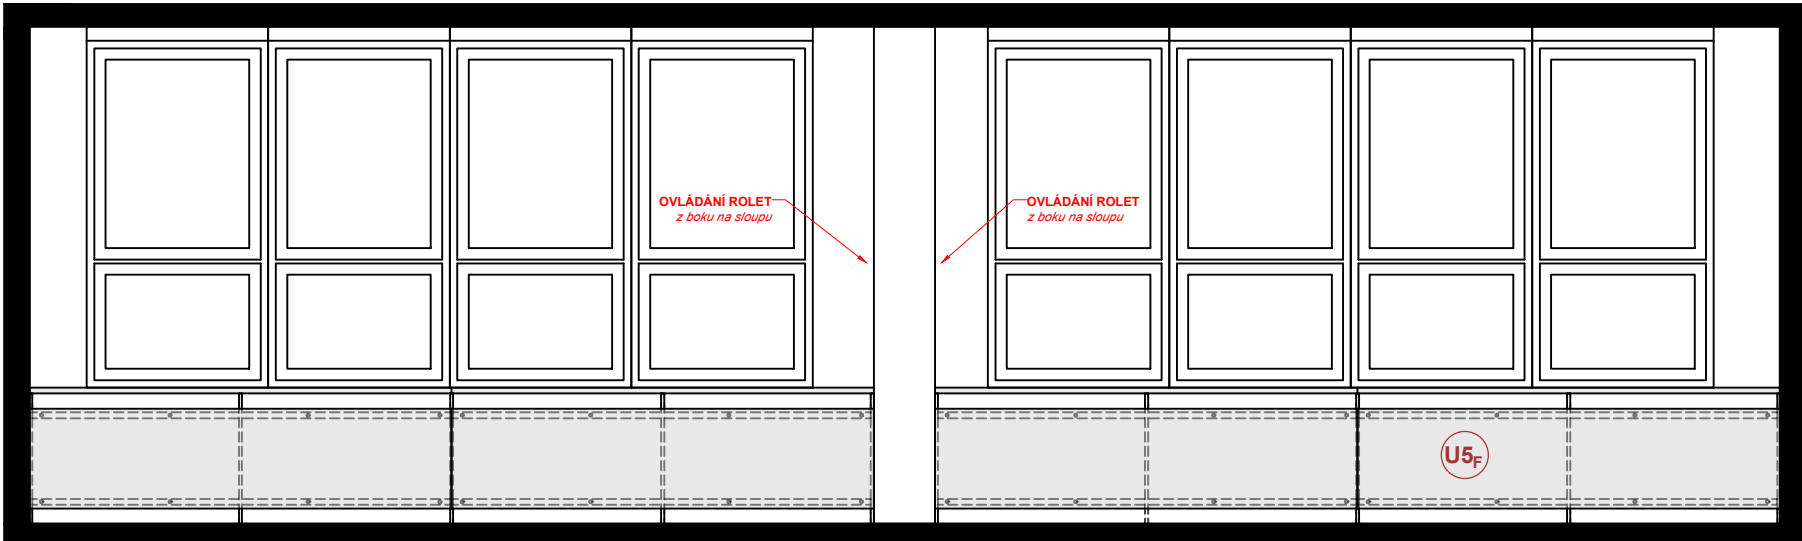

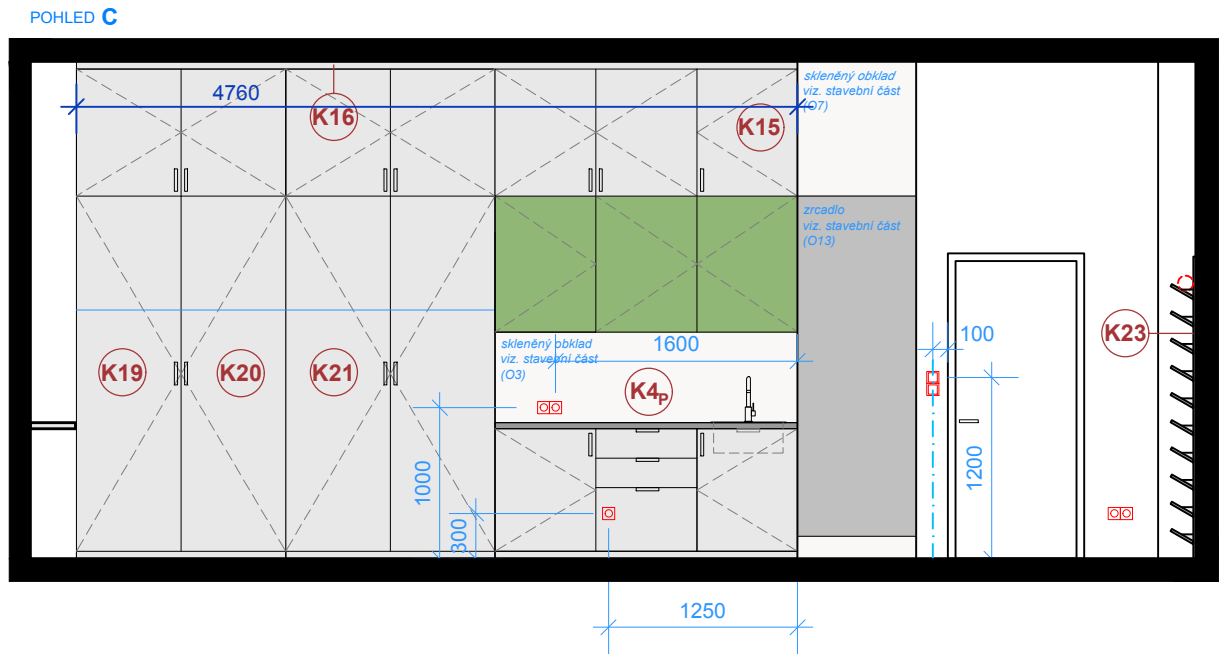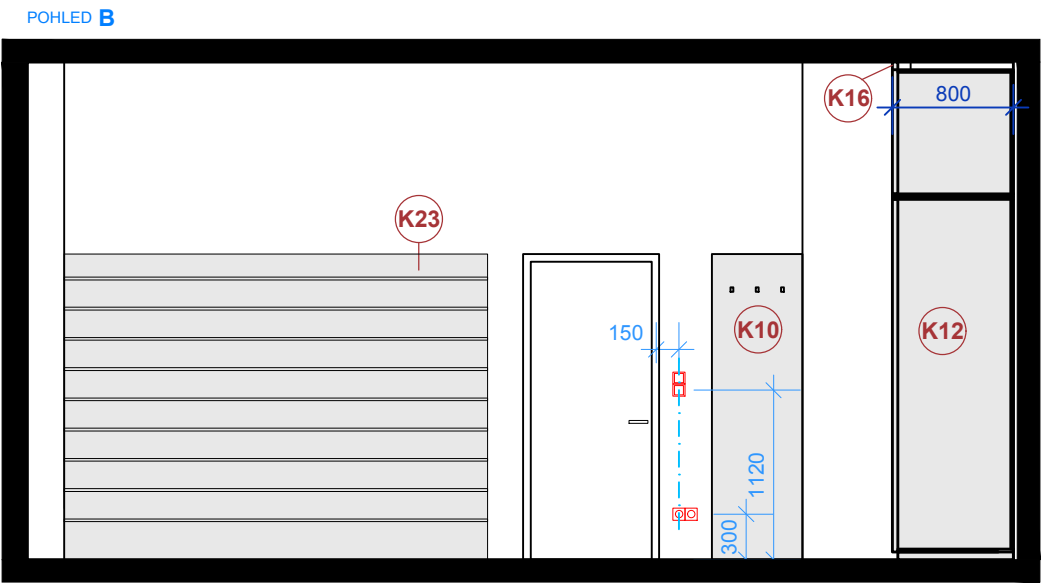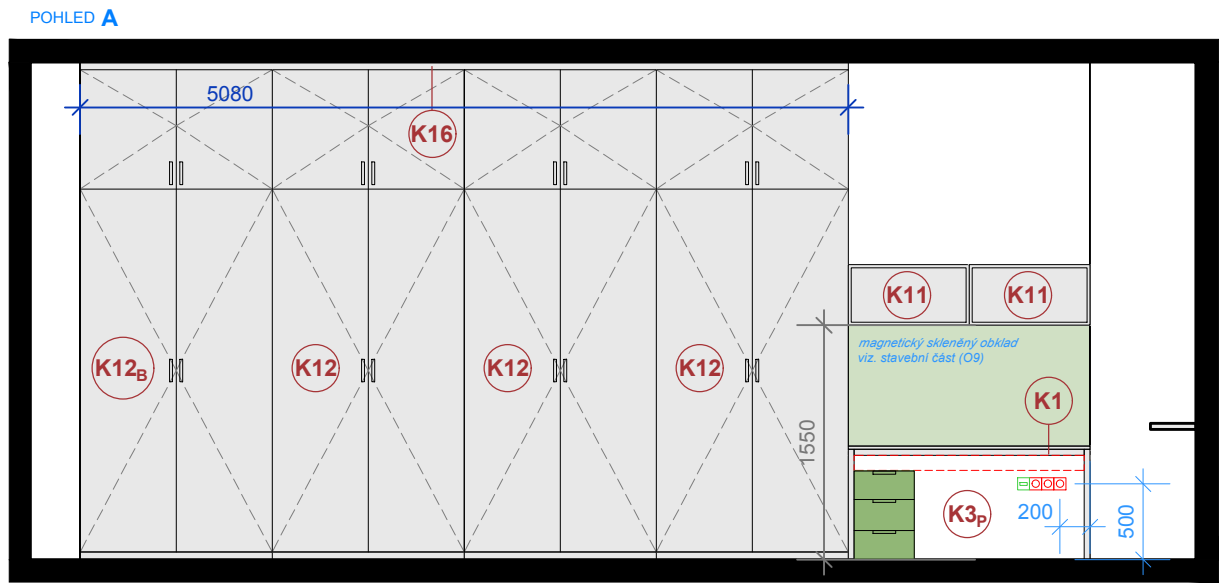

LEGENDA ELEKTRA

ZN.	POPIS
□	VYPÍNAČ
■	TLAČÍTKO - CENTRAL STOP
⊞	ZÁSUVKA
⊞	DATOVÁ ZÁSUVKA

LEGENDA NÁBYTKU

OZN.	NÁZEV	KS
K1	PRACOVNÍ STŮL	5
K2	VÝŠKOVÉ NASTAVITELNÁ OTOČNÁ ŽIDLE	5
K3p	MOBILNÍ KONTEJNER - ZELENÝ	5
K4p	KUCHÝŇKA - ZELENÁ	1
K5	POHOVKA	1
K6	KŘESLO	1
K6p	KŘESLO - ZELENÉ	1
K7	KONFERENCE STOLEK	1
K8p	PARAPET	1
K10	NÁSTĚNNÝ VĚŠÁK	1
K11	OTEVŘENÁ POLICE	2
K12	SKŘÍŇ DVOUKŘÍDLÁ S NÁSTAVCEM	3
K12B	SKŘÍŇ DVOUKŘÍDLÁ S NÁSTAVCEM	1
K15	NÁSTAVEC NA SKŘÍŇ JEDNOKŘÍDLÝ	1
K16	LIŠTA; v=50 MM	11,4 M
K18	NÍZKÁ SKŘÍŇ S TISKÁRNOU	1
K19	SKŘÍŇ JEDNOKŘÍDLÁ S NÁSTAVCEM	1
K20	SKŘÍŇ JEDNOKŘÍDLÁ S NÁSTAVCEM	1
K21	SKŘÍŇ DVOUKŘÍDLÁ S NÁSTAVCEM	1
K22	NÍZKÁ OTEVŘENÁ SKŘÍŇ	1
K23	DRŽÁK NA MAPY	1

0.000 = úroveň 1.NP

REKONSTRUKCE PODMÍNEK PRO VYUČOVÁNÍ PŘÍRODOVĚDNÝCH PŘEDMĚTŮ


V OBJEKTU ZŠ VEDLEJŠÍ 10 V MČ BRNO-BOHUNICE

INVESTOR/ CLIENT Statutární město Brno – MČ Brno-Bohunice
Dlouhá 3, 602 00, Brno

ARCHITEKT/ ARCHITECT
DIMENSE
DIMENSE v.o.s., HRNČÍŘSKÁ 15, 602 00 BRNO
ČESKÁ REPUBLIKA/ THE CZECH REPUBLIC
WWW.DIMENSE.CZ, E-MAIL: INFO@DIMENSE.CZ

AUTORIZOVAL ING.ARCH. ALEŠ PUTNA
Kontroloval / checked by ING. JOSEF MOLNÁŘ
Kreslil / prepared by ING.ARCH KATEŘINA BAŤKOVÁ
FÁZE/ PHASE REALIZAČNÍ DOKUMENTACE STAVBY
ČÁST/ PART SO.02 VYBAVENÍ INTERIÉRU
NÁZEV VÝKRESU/ DRAWING TITLE 3.NP – B.5.003 Kabinet přírodopisu

DATUM/ DATE 02./2018
FORMÁT/ FORMAT A2
MĚŘÍTKO/ SCALE 1:50
PROJEKT Č./ PROJECT NO. 5217/ZŠVed/RD5
Č. VÝKRESU/ DRAW. NO. INT-07
REVIZE/ REV. 00

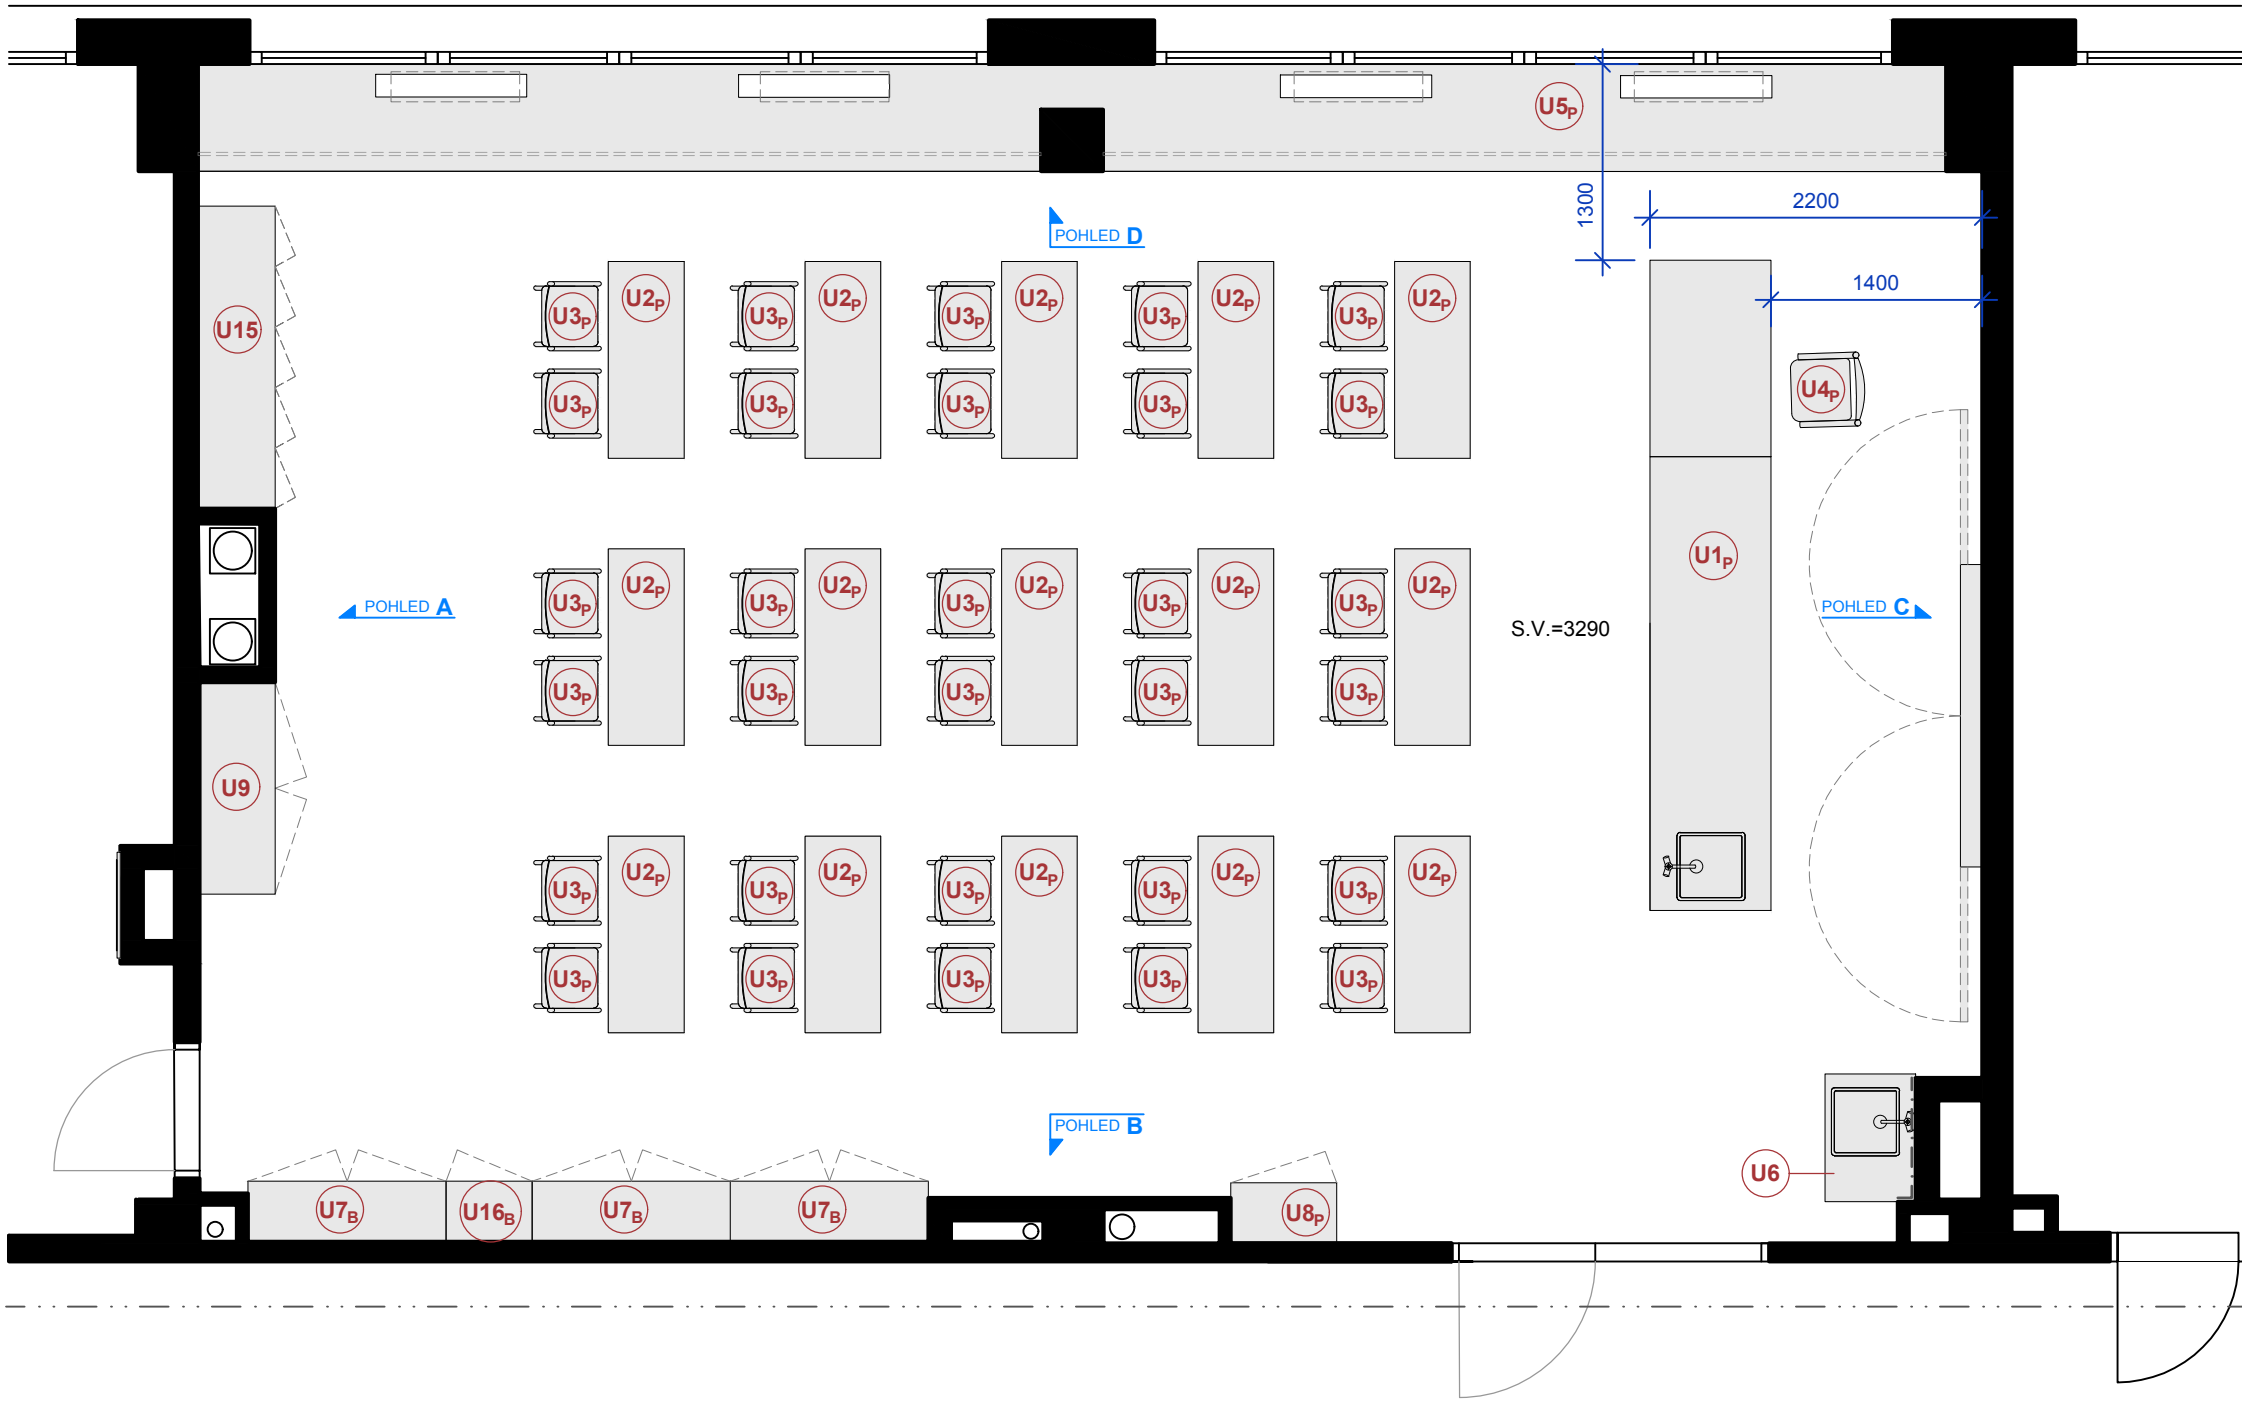

LEGENDA VÝMALBY

	SVĚTLÉ ZELENÁ VÝMALBA - nutno vyzkorkovat
--	---

LEGENDA ELEKTRA

ZN.	POPIS
□	VYPÍNAČ
■	TLAČÍTKO - CENTRAL STOP
⊞	ZÁSUVKA
⊞	DATOVÁ ZÁSUVKA

LEGENDA NÁBYTKU

OZN.	NÁZEV	KS
U1 _p	KATEDRA S DEMONSTRACNÍM PULTEM	1
U2 _p	VÝŠKOVÉ NASTAVITELNÁ DVOUMÍSTNÁ LAVICE	15
U3 _p	VÝŠKOVÉ NASTAVITELNÁ ŽÁKOVSKÁ ŽIDLE	30
U4 _p	UČITELSKÁ ŽIDLE	1
U5 _p	PARAPET A ZAKRYTÍ RADIÁTORŮ	1
U6	SKŘÍŇ S UMYVADLEM	1
U7 _B	SKŘÍŇ DVOUKŘÍDLÁ PROSKLENÁ	3
U8 _p	SKŘÍŇ JEDNOKŘÍDLÁ - ZELENÁ	1
U9	SKŘÍŇ DVOUKŘÍDLÁ	1
U15 _p	ŽÁKOVSKÉ SKŘÍŇKY	1
U16 _B	SKŘÍŇ JEDNOKŘÍDLÁ PROSKLENÁ	1
U17 _p	NÁSTĚNKA VELKÁ - ZELENÁ	1
U18 _p	NÁSTĚNKA MALÁ - ZELENÁ	1

0.000 = úroveň 1.NP

REKONSTRUKCE PODMÍNEK PRO VYUČOVÁNÍ PŘÍRODOVĚDNÝCH PŘEDMĚTŮ

V OBJEKTU ZŠ VEDLEJŠÍ 10 V MČ BRNO-BOHUNICE


INVESTOR/ CLIENT Statutární město Brno – MČ Brno-Bohunice
Dlouhá 3, 625 00, Brno

ARCHITEKT/ ARCHITECT
DIMENSE
DIMENSE v.o.s., HRNČÍŘSKÁ 15, 602 00 BRNO
ČESKÁ REPUBLIKA/ THE CZECH REPUBLIC
WWW.DIMENSE.CZ, E-MAIL: INFO@DIMENSE.CZ


AUTORIZOVAL ING.ARCH. ALEŠ PUTNA
KONTROLOVAL / CHECKED BY ING. JOSEF MOLNÁŘ
KRESLIL / PREPARED BY ING.ARCH. KATEŘINA BAŤKOVÁ
FÁZE/ PHASE REALIZAČNÍ DOKUMENTACE STAVBY
ČÁST/ PART SO.02 VYBAVENÍ INTERIÉRU
NÁZEV VÝKRESU/ DRAWING TITLE 3.NP – B.5.004 Učebna přírodopisu

DATUM/ DATE 02./2018
FORMÁT/ FORMAT A2
MĚŘÍTKO/ SCALE 1:50
PROJEKT Č./ PROJECT NO. 5217/ZŠVed/RD5
Č. VÝKRESU/ DRAW. NO. INT-08
REVIZE/ REV. 00


POHLED A

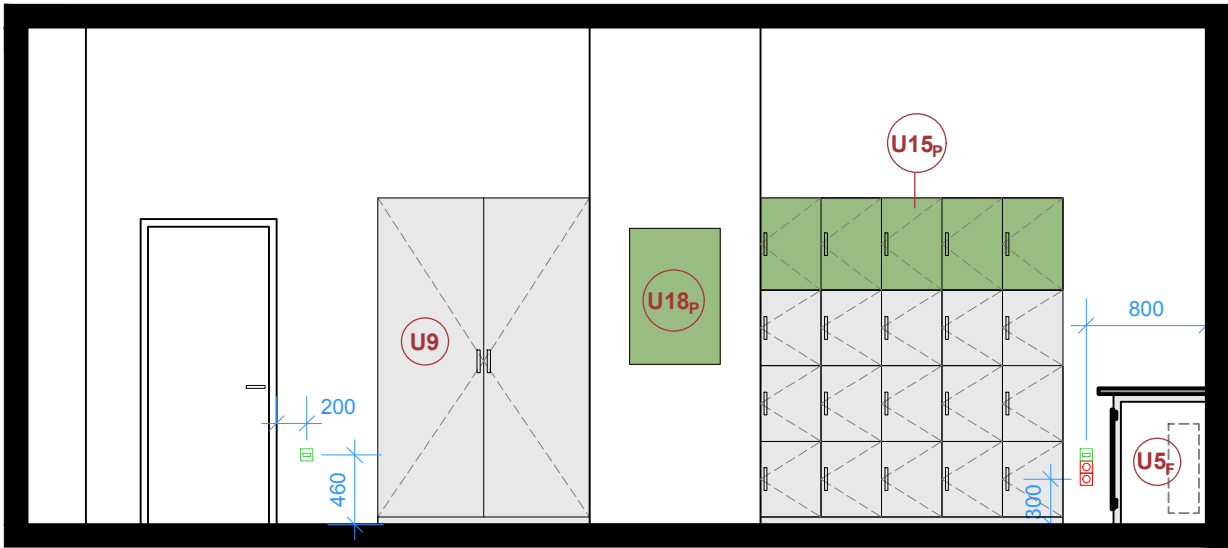


POHLED B





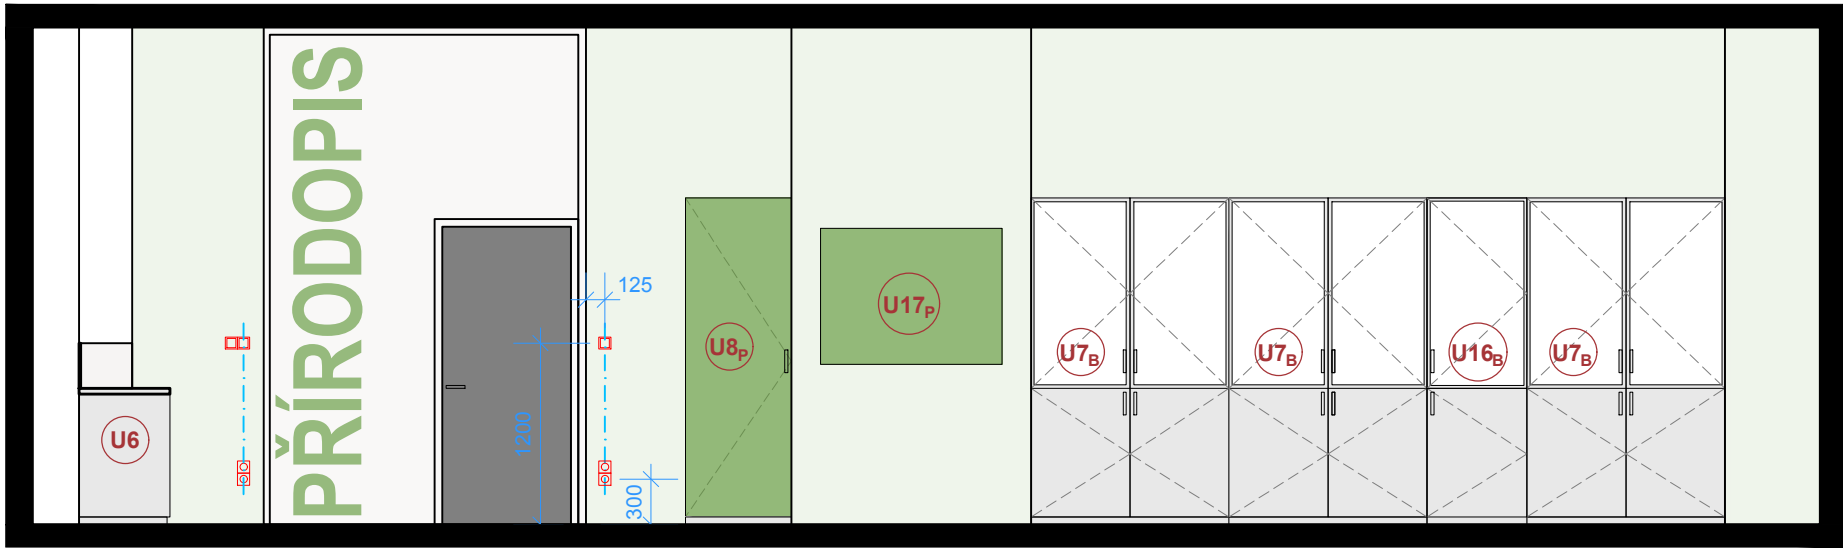


POHLED C

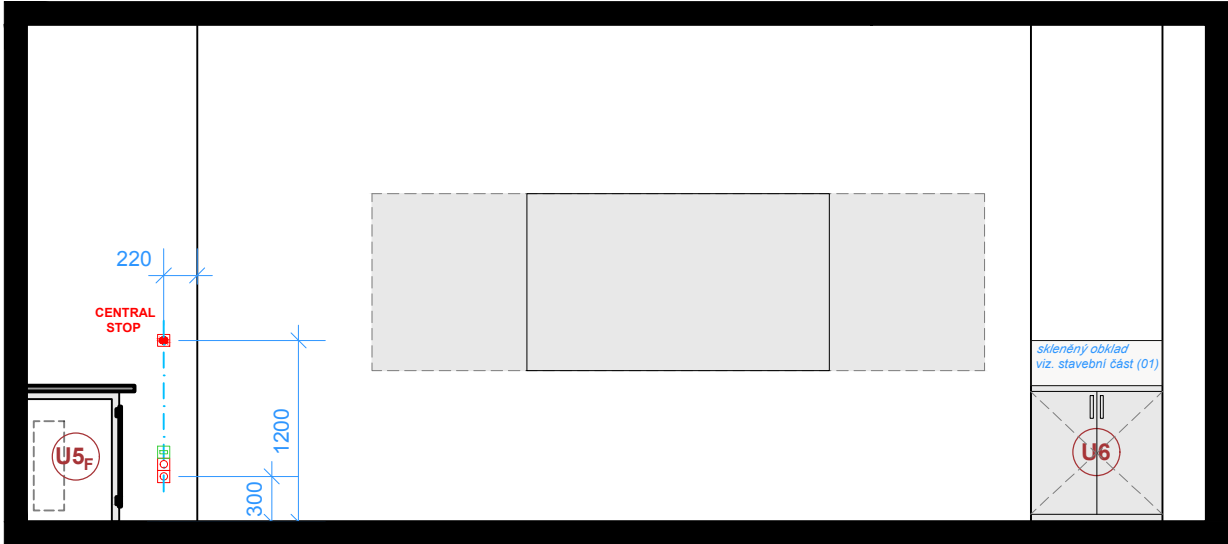

POHLED D

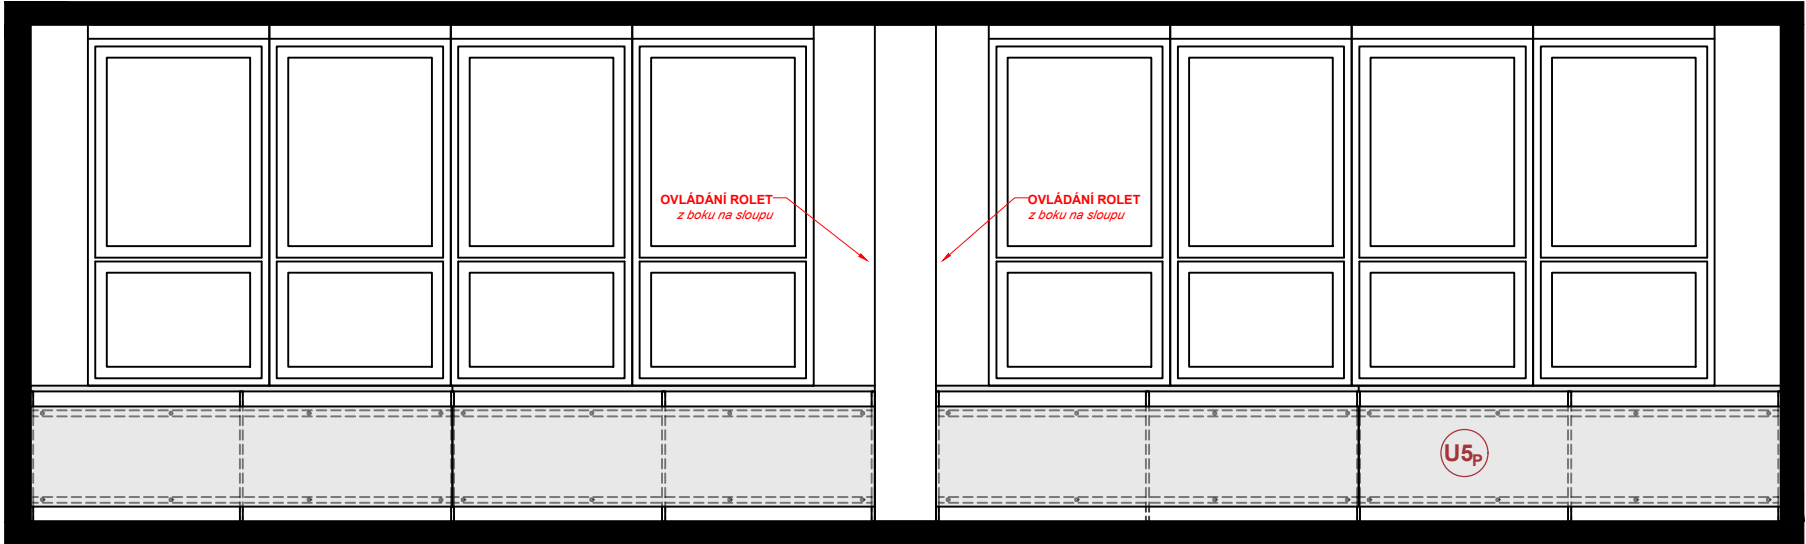

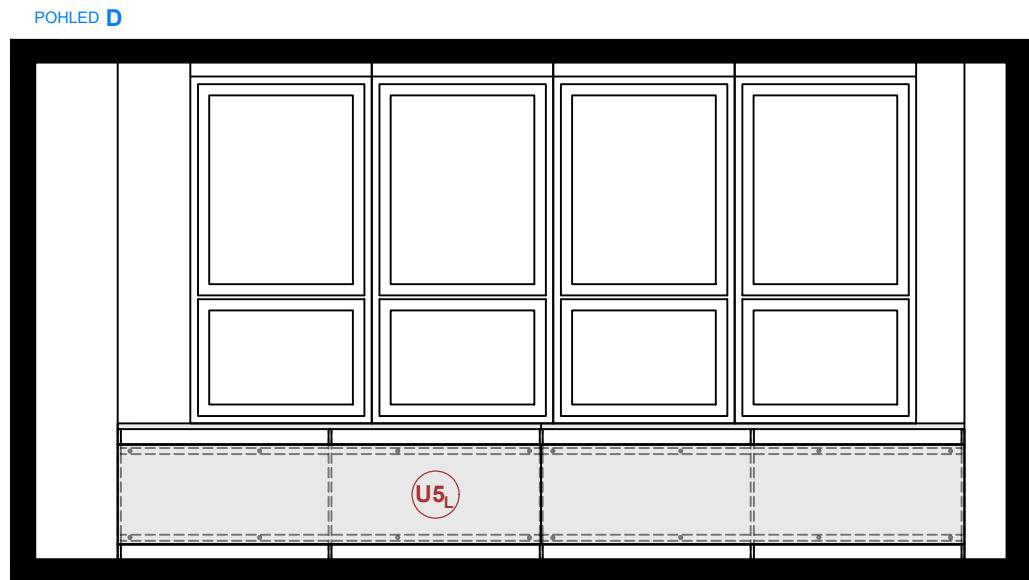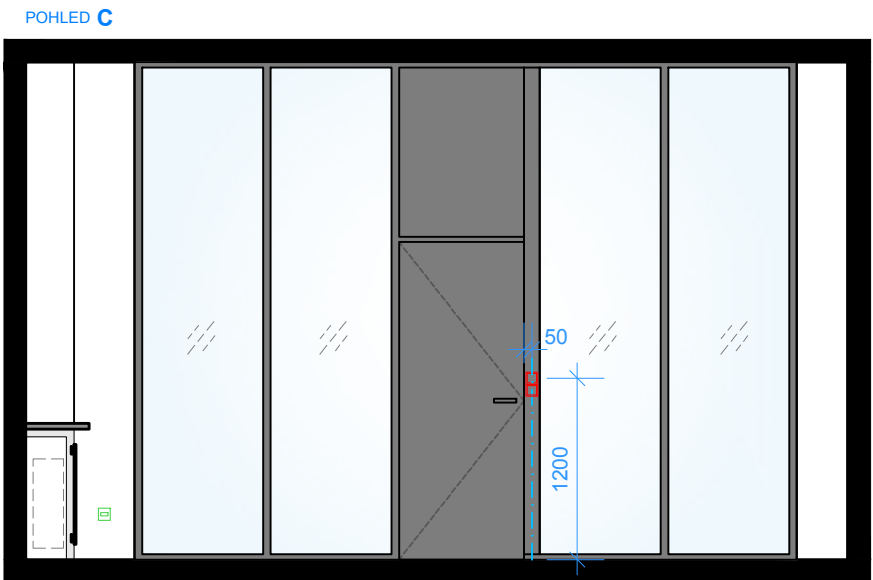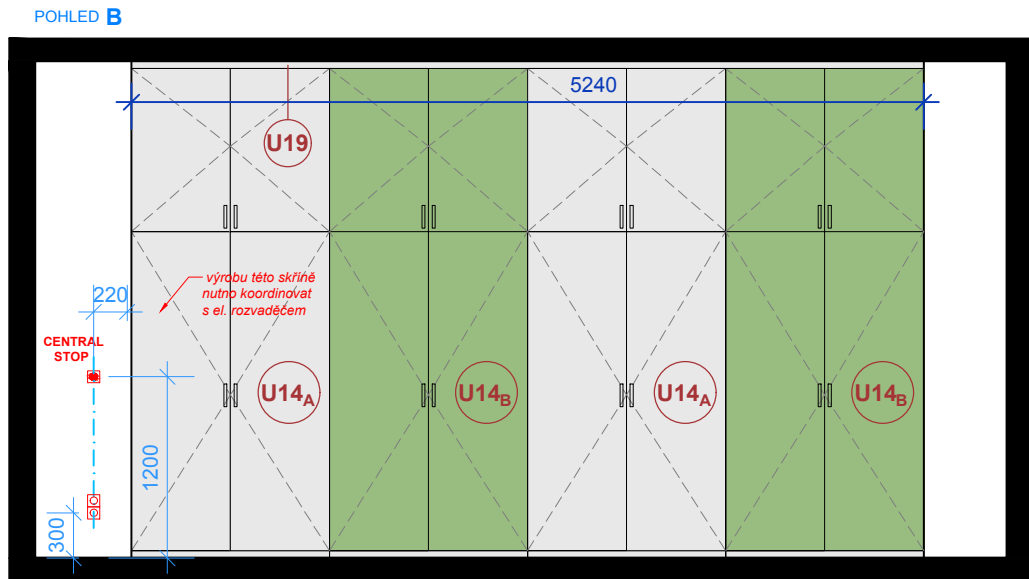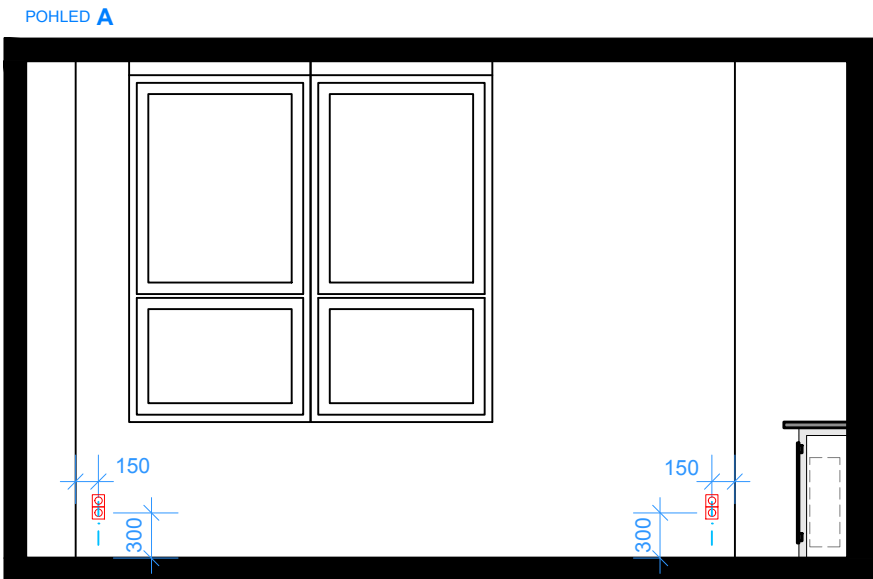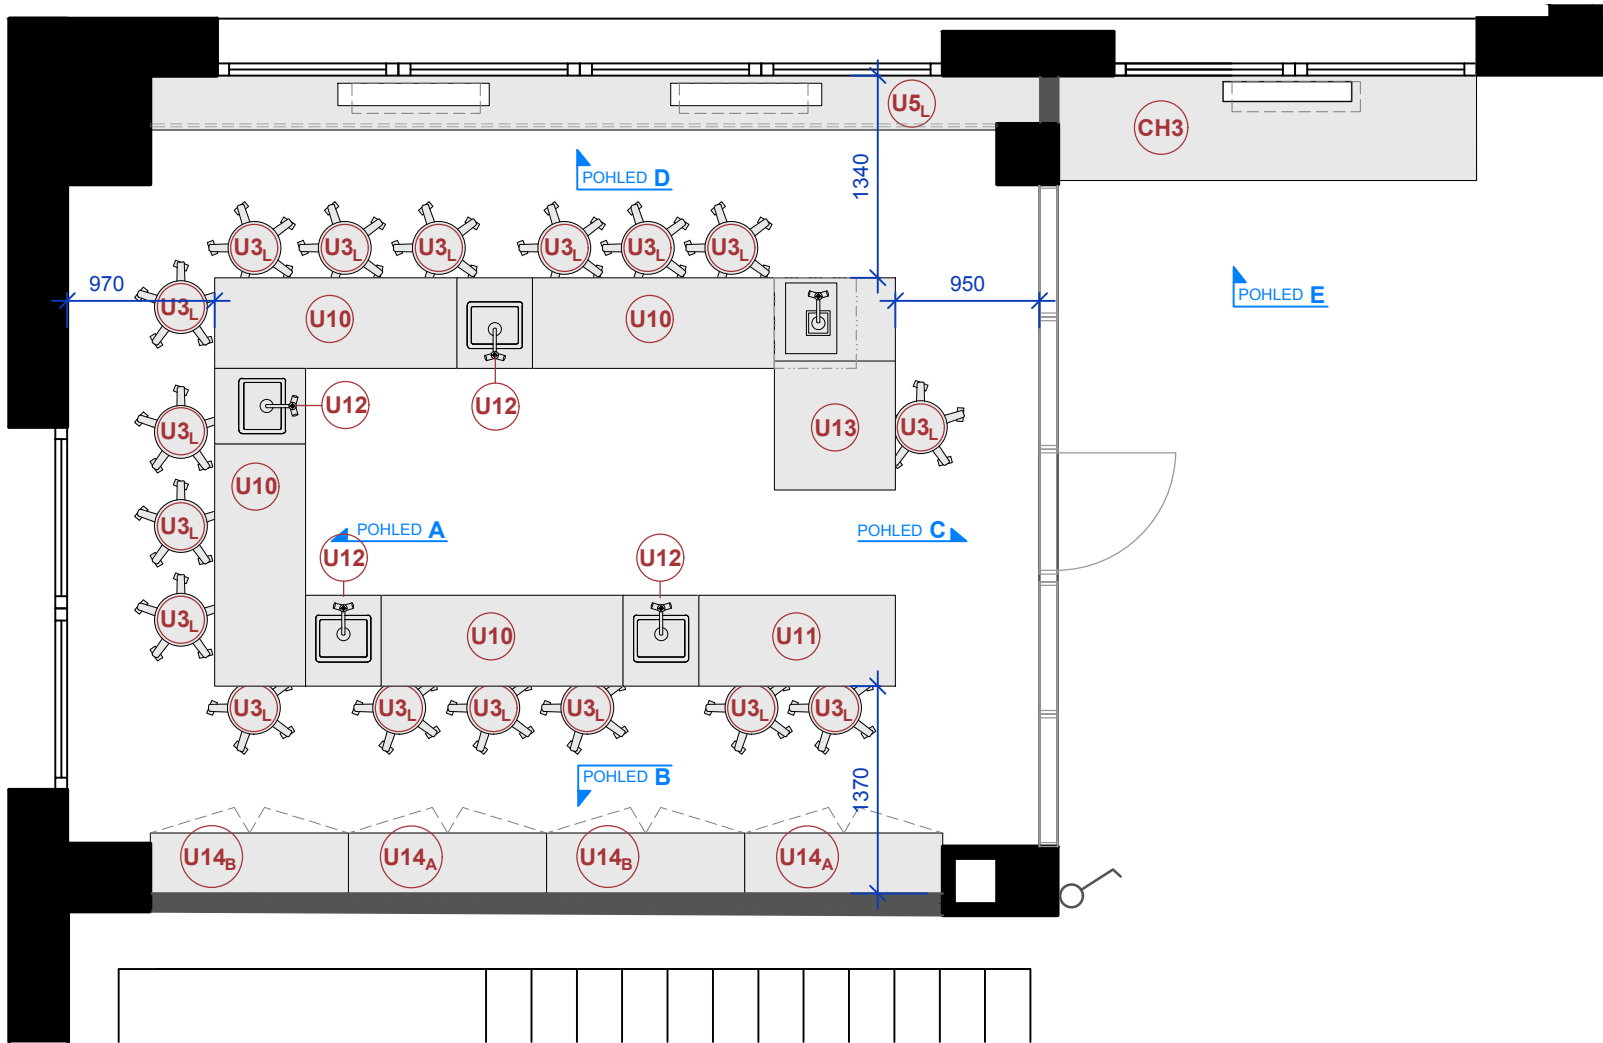

LEGENDA ELEKTRA

ZN.	POPIS
	VYPÍNAČ
	TLAČÍTKO - CENTRAL STOP
	ZÁSUVKA
	DATOVÁ ZÁSUVKA

LEGENDA NÁBYTKU

OZN.	NÁZEV	KS
U3 _L	VÝŠKOVÉ NASTAVITELNÁ LABORATORNÍ ŽIDLE	17
U5 _L	PARAPET A ZAKRYTÍ RADIÁTORŮ	1
U10	TROJMÍSTNÝ PRACOVNÍ LABORATORNÍ STŮL	4
U11	DVOJMÍSTNÝ PRACOVNÍ LABORATORNÍ STŮL	1
U12	MÉDIOVÝ PANEL SE DŘEZEM	4
U13	KATEDRA S VÝLEVKOU A ODTAHEM	1
U14 _A	SKŘÍŇ DVOUKŘÍDLÁ S NÁSTAVCEM	2
U14 _B	SKŘÍŇ DVOUKŘÍDLÁ S NÁSTAVCEM	2
U19	LIŠTA; v=50 MM	5,4 M

OZN.	NÁZEV	KS
CH3	PARAPET A ZAKRYTÍ RADIÁTORŮ	1

0.000 = úroveň 1.NP

REKONSTRUKCE PODMÍNEK PRO VYUČOVÁNÍ PŘÍRODOVĚDNÝCH PŘEDMĚTŮ

V OBJEKTU ZŠ VEDLEJŠÍ 10 V MČ BRNO-BOHUNICE

INVESTOR/ CLIENT Statutární město Brno – MČ Brno-Bohunice
Dlouhá 3, 602 00, Brno

ARCHITEKT/ ARCHITECT
DIMENSE
DIMENSE v.o.s., HRNČÍŘSKÁ 15, 602 00 BRNO
ČESKÁ REPUBLIKA/ THE CZECH REPUBLIC
WWW.DIMENSE.CZ, E-MAIL: INFO@DIMENSE.CZ

AUTORIZOVAL ING.ARCH. ALEŠ PUTNA
Kontroloval / checked by ING. JOSEF MOLNÁŘ
Kreslil / prepared by ING.ARCH. KATEŘINA BAŤKOVÁ
FÁZE/ PHASE REALIZAČNÍ DOKUMENTACE STAVBY
ČÁST/ PART SO.02 VYBAVENÍ INTERIÉRU
NÁZEV VÝKRESU/ DRAWING TITLE 3.NP – C.5.020 Laboratoř

DATUM/ DATE 02/2018
FORMÁT/ FORMAT A2
MĚŘÍTKO/ SCALE 1:50
PROJEKT Č./ PROJECT NO. 5217/ZŠVed/RD5
Č. VÝKRESU/ DRAW. NO. INT-09
REVIZE/ REV. 00