


P10 - Schéma prostorového uspořádání pod mostem

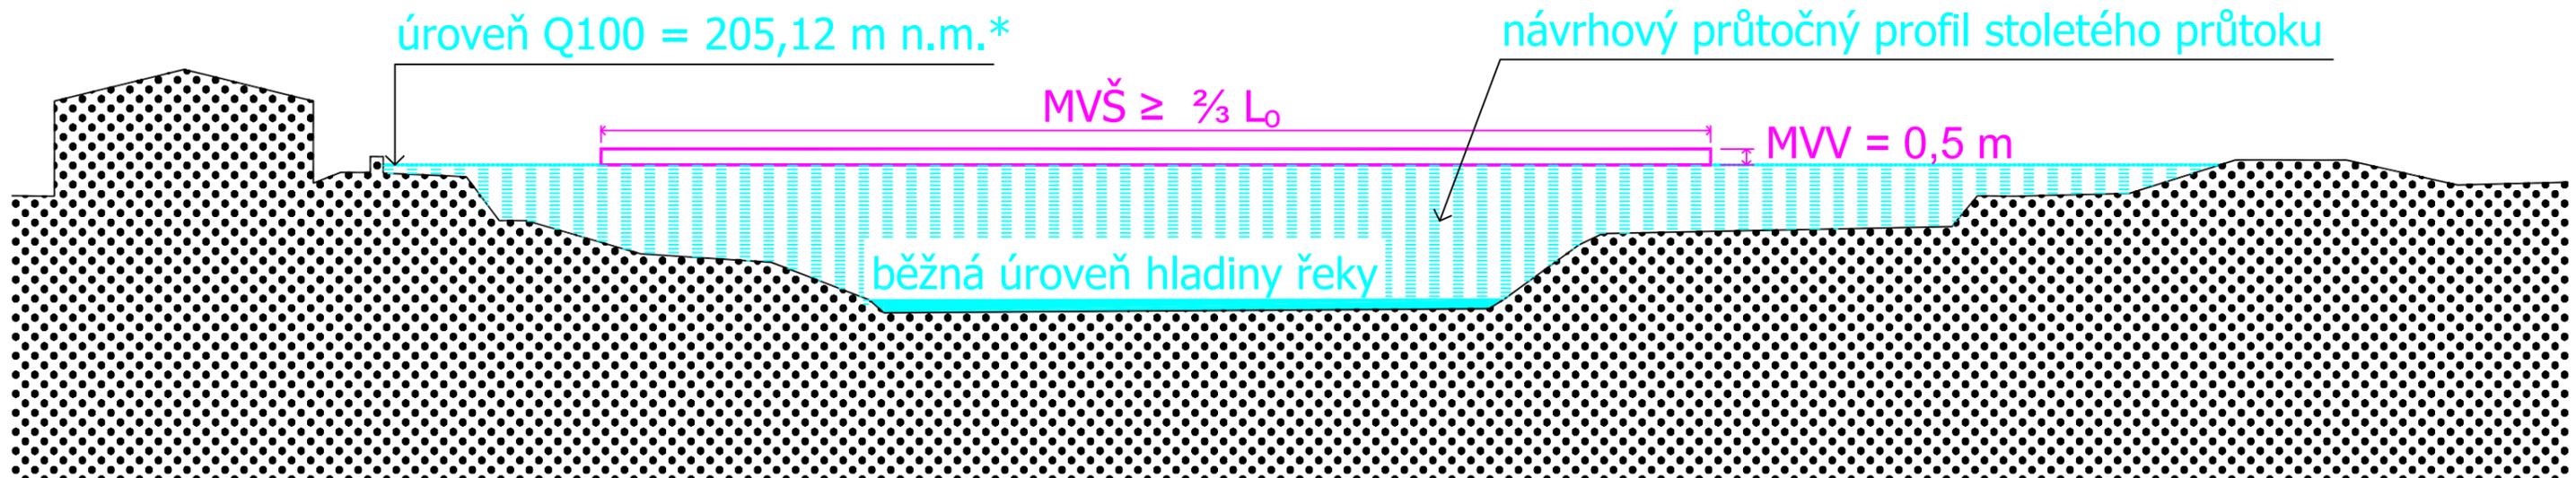

LEGENDA:

MVV - minimální volná výška

- návrhový parametr mostních otvorů přes vodní překážku, určující nejmenší přípustnou svislou vzdálenost mezi úrovní hladiny Q100 a nejnižším místem konstrukce mostního objektu

MVŠ - minimální volná šířka

L_0 - světlost mostních otvorů, které se uvažují pro průchod návrhového průtoku

* Uvedená výšková úroveň hladiny Q100 odpovídá stavu po provedení protipovodňových opatření dle podkladu P14 (Studie Přírodě blízká PPO a revitalizace údolní nivy hlavních brněnských toků) a odpovídá návrhovému stoletému průtoku 179 m³/s. V případě zásahu do průtočného profilu dojde k úpravě výškové úrovně hladiny Q100.