



VZOROVÝ PŘÍČNÝ ŘEZ STUPNĚ

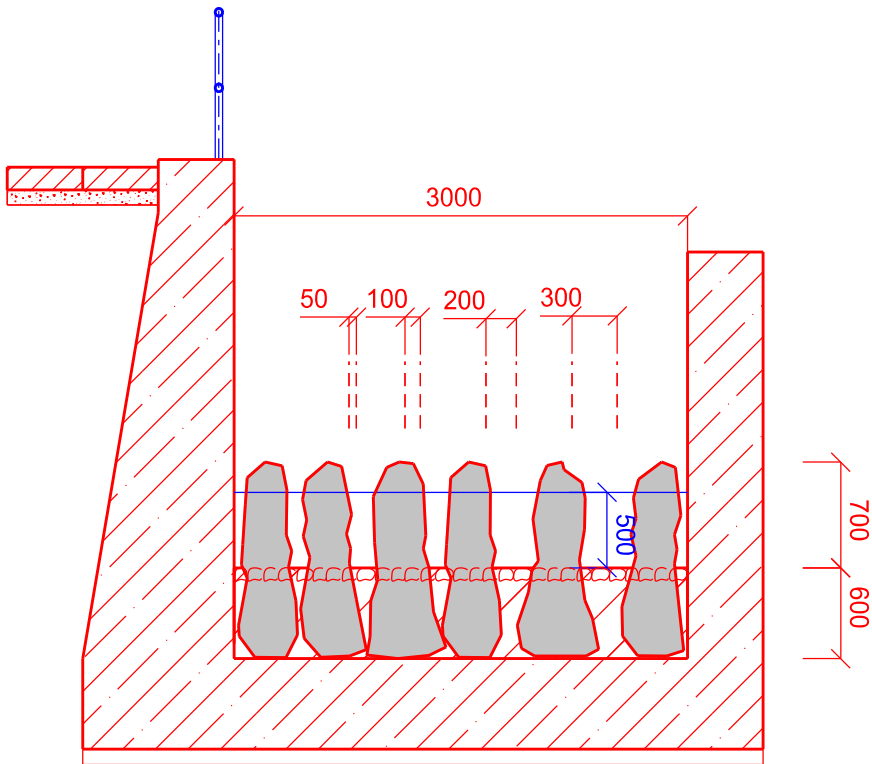

POZNÁMKA:

Rozmístnění balvanů je orientační a bude upřesnění na stavbě dle jejich skutečního tvaru.

VZOROVÝ PODÉLNÝ ŘEZ STUPŇŮ

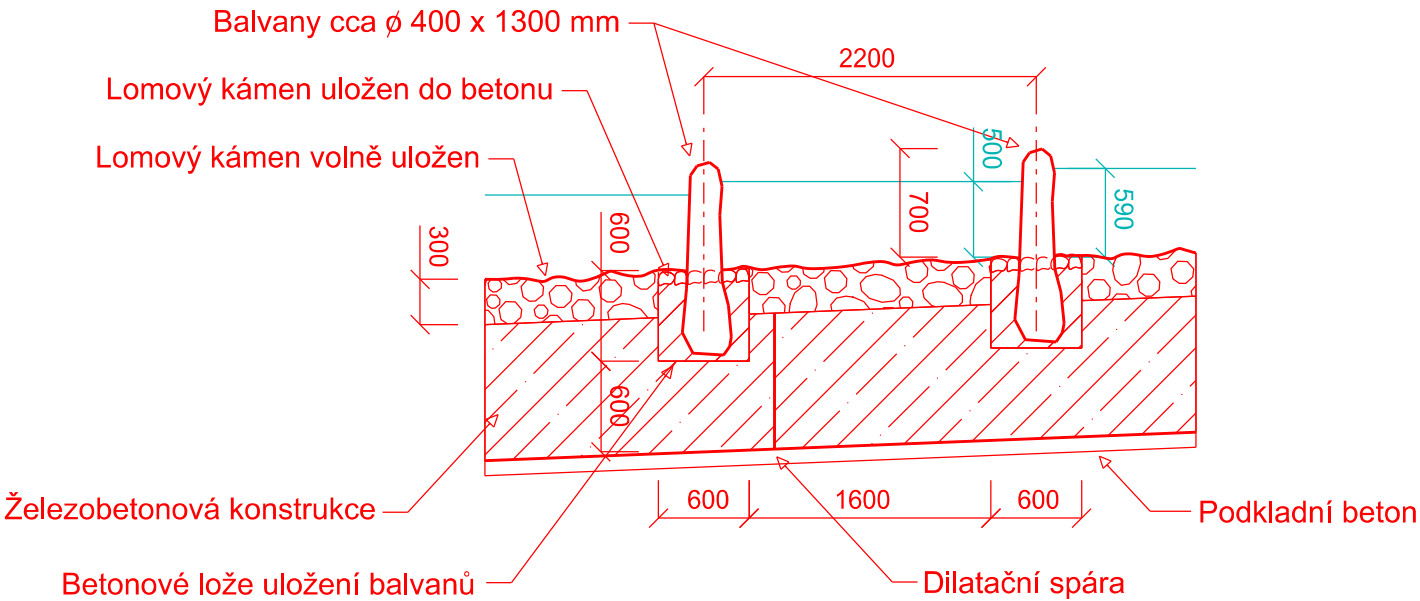

Souřadnicový systém: SJTSK, Výškový systém: Balt p.v.

Objednatel:		Projektant :		
		 Prešovská 55, 821 02 Bratislava Tel: 02 / 43 425 900		
DOKUMENTACE PRO ÚZEMNÍ ROZHODNUTÍ				
Vypracoval : ING. MICHALKA		H I P : ING. KRČMÁRIK	Kontrola : ING. SIROTA	
Kreslil :     ING. MICHALKA		Investor :   POVODÍ MORAVY s.p.		
Akce :  SVITAVA, BRNO - REKONSTRUKCE SOUSTAVY JEZŮ (DÚR)  REKONSTRUKCE JEZU HUSOVICE			Formát :     A4	
			Dátum :     06/2020	
			Arch. č. :   0393	
			Zák. číslo : 06/2020	
			Mierka :     1:100	
Příloha :  SO 06 - RYBOVOD  VZOROVÉ ŘEZY			Č. přílohy :  D.6	Č. súpravy :