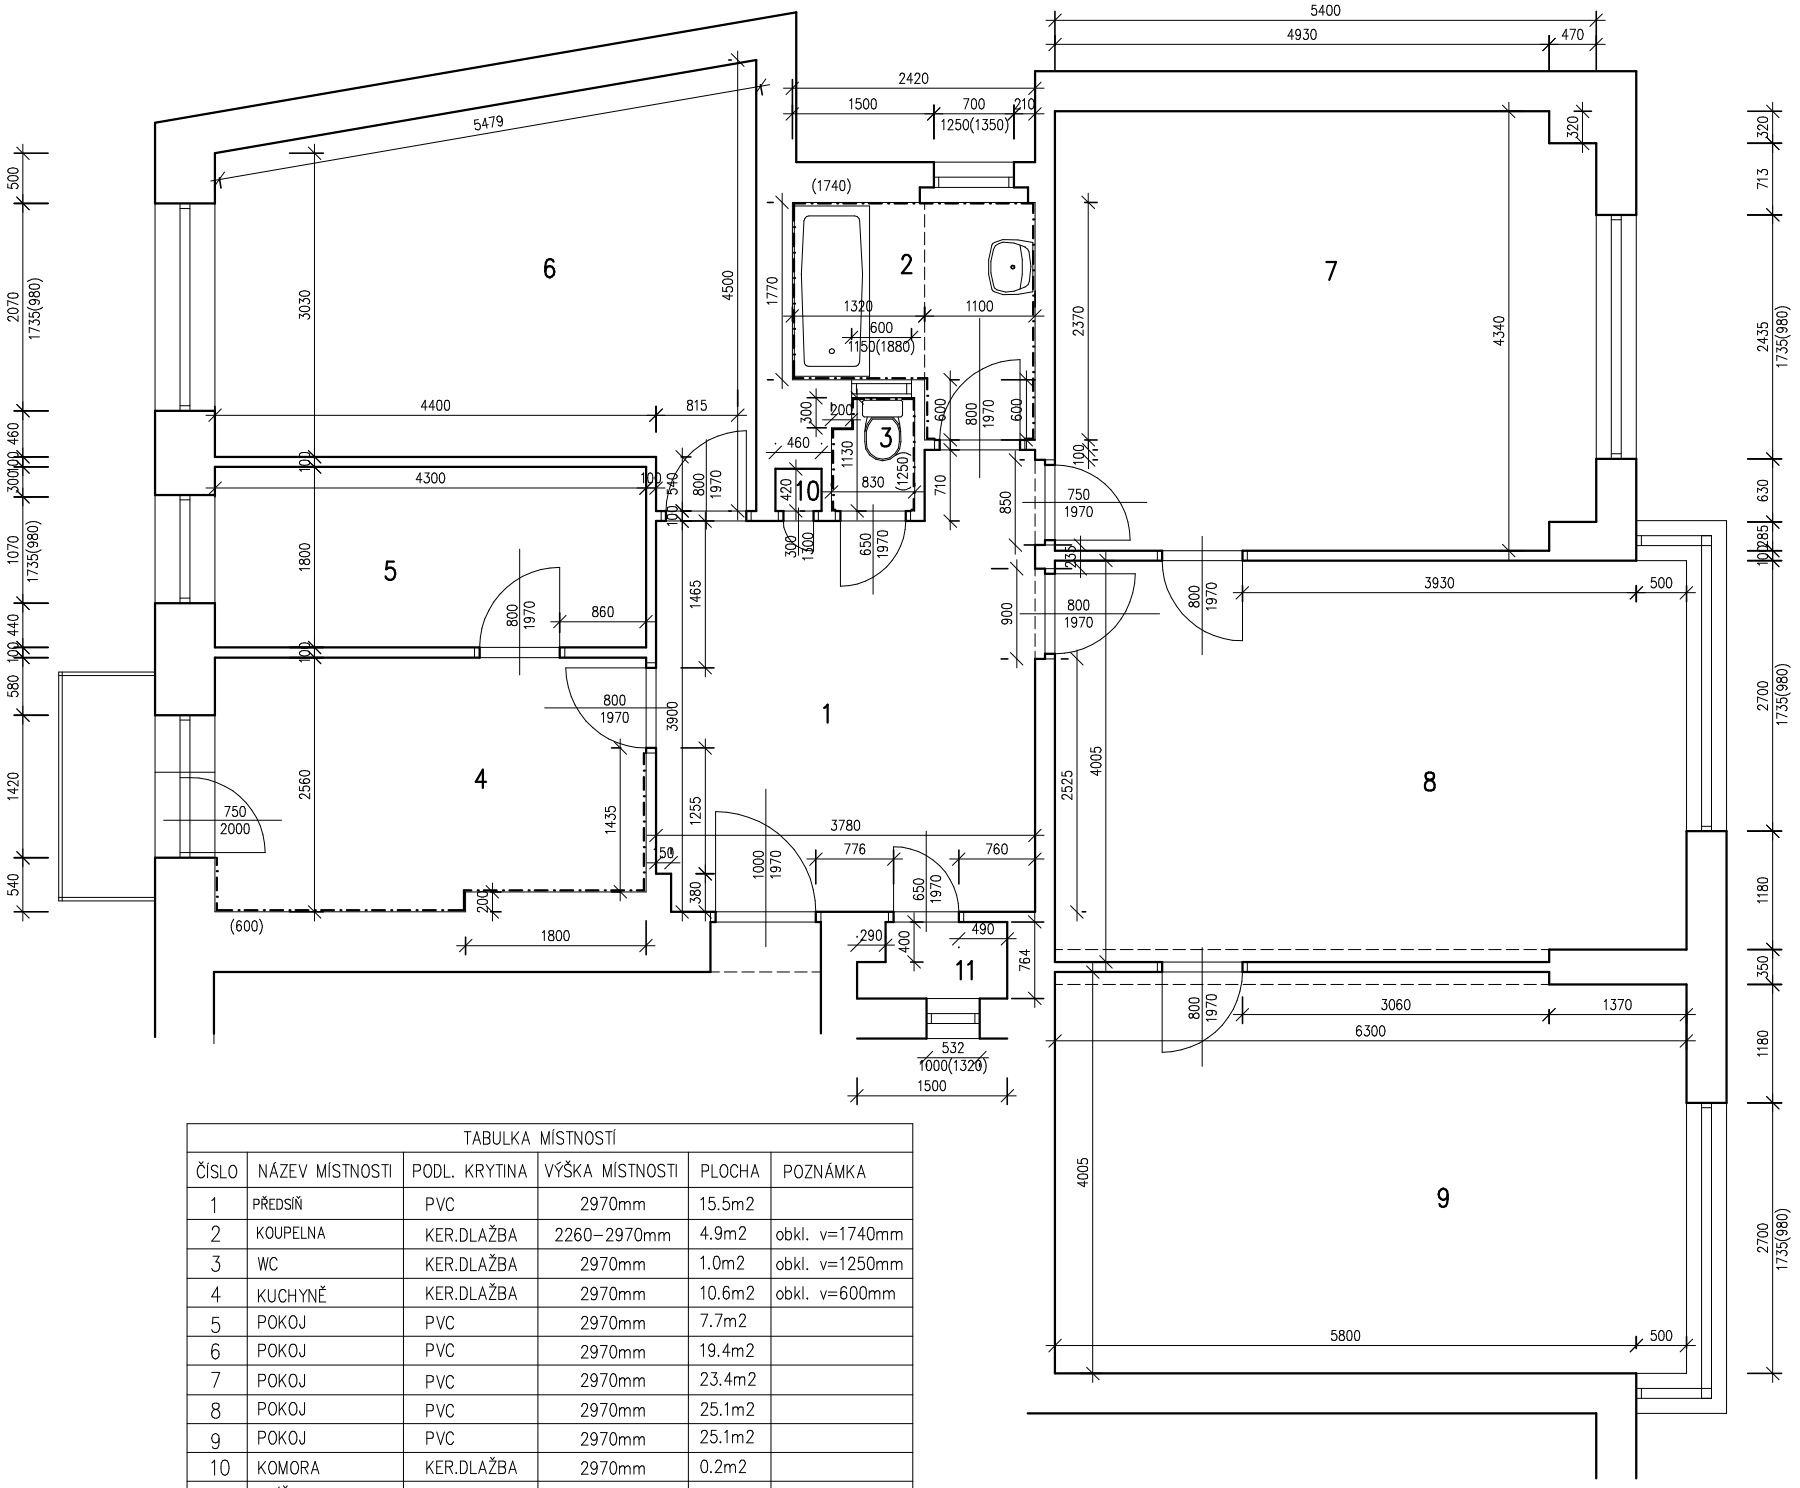

TABULKA MÍSTNOSTÍ					
ČÍSLO	NÁZEV MÍSTNOSTI	PODL. KRYTINA	VÝŠKA MÍSTNOSTI	PLOCHA	POZNÁMKA
1	PŘEDSÍŇ	PVC	2970mm	15.5m2	
2	KOUPELNA	KER.DLAŽBA	2260–2970mm	4.9m2	obkl. v=1740mm
3	WC	KER.DLAŽBA	2970mm	1.0m2	obkl. v=1250mm
4	KUCHYNĚ	KER.DLAŽBA	2970mm	10.6m2	obkl. v=600mm
5	POKOJ	PVC	2970mm	7.7m2	
6	POKOJ	PVC	2970mm	19.4m2	
7	POKOJ	PVC	2970mm	23.4m2	
8	POKOJ	PVC	2970mm	25.1m2	
9	POKOJ	PVC	2970mm	25.1m2	
10	KOMORA	KER.DLAŽBA	2970mm	0.2m2	
11	SPÍŽ		2970mm	1.0m2	

Zodp.projektant	Radka Volková, Loděnice 50, Brno-venkov
Vypracovala	Radka Volková, Loděnice 50, Brno-venkov
Investor	Statutární město Brno, Odbor správy majetku, Husova 3, 601 67
Akce	OPRAVA BYTU Jánská 18, byt č. 4 601 67, Brno
Obsah	PŮDORYS
STÁVAJÍCÍ STAV	
Datum	11.2021
Měřítko	1:50
Číslo.výkr.	1