



Katastr
Vzdálenost šachet
Název šachty

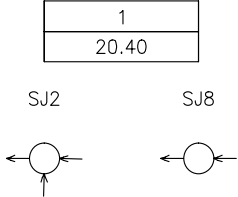

- Legenda
- 1) KÚ: PISÁRKY [610208]
 - 2) DN 400–KAM–20.40

PODÉLNÝ PROFIL IO 301.1 SJ-B

MĚŘÍTKO 1:1000/100

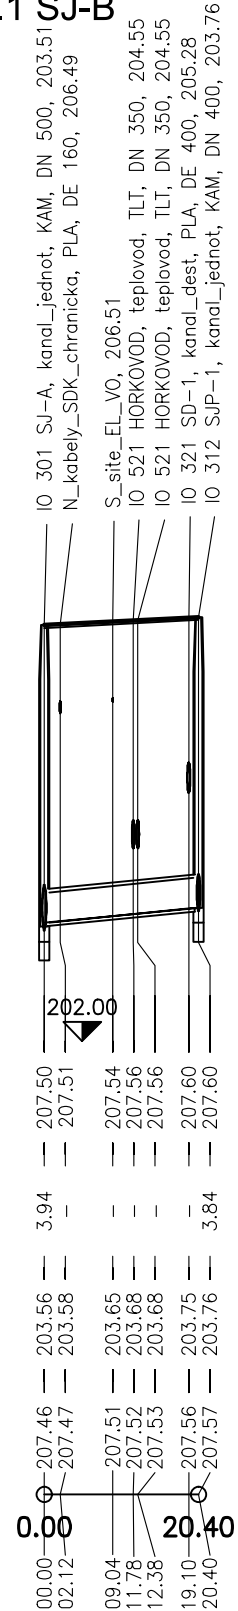

Kóta upraveného terénu

Hloubka nivelety

Kóta nivelety

Kóta stávajícího terénu

Staničení [m]

Sklon [promile] – Délka [m]
Profil [mm] – Materiál – Délka [m]
Kapacitní průtok [l/s] – Rychlost [m/s]
Návrhový průtok [l/s] – Rychlost [m/s]

9.89–20.40
2
214.36–1.71
88.00–0.70

PDPS

D.1.3 1. STAVBA

INVESTOR:

B | R | N | O |

STATUTÁRNÍ MĚSTO BRNO

Dominikánské náměstí 1, 601 67 Brno

| A | R | E | N | A |

| B | R | N | O |

|

BRNĚNSKÉ KOMUNIKACE, a.s.

Renneská třída 787/1a, 639 00 Brno

TEPLÁRNY BRNO, a.s.

Okružní 25, 638 00 Brno-Lesná

KOORDINÁTOR PROJEKTU A PROJEKTANT

PK OSSENDORF s.r.o.

Tomešova 1, 602 00 Brno

HLAVNÍ INŽENÝR PROJEKTU

ING. VLASTISLAV NOVÁK Ph.D.

PROJEKTOVÁ KANCELÁŘ
OSSENDORF
BRNO

ČÍSLO SMLOUVY

5500 – 21000231

HLAVNÍ PROJEKTANT

PK OSSENDORF s.r.o.

Tomešova 1, 602 00 Brno

HLAVNÍ INŽENÝR PROJEKTU



ING. VLASTISLAV NOVÁK Ph.D.

PROJEKTOVÁ KANCELÁŘ
OSSENDORF
BRNO

ČÍSLO SMLOUVY

5500 – 21000231

IO 301.2 JEDNOTNÁ KANALIZACE

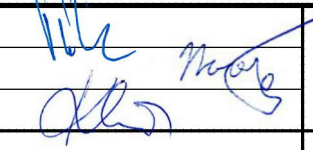ZODP. PROJEKTANT	ING. ONDŘEJ PAVLÍK, Ph.D.			
VYPRACOVAL	ING. TOMÁŠ NOVÁK			
KONTROLOVAL	ING. FILIP KLIMŠA			
KRAJ: JIHMORAVSKÝ	KÚ: PISÁRKY [610208]		DATUM	11/2021
<div>AKCE/STAVBA</div> <div>B. MULTIFUNKČNÍ SPORTOVNÍ A KULTURNÍ PAVILON 1. ETAPA</div> <div>D DOKUMENTACE OBJEKTŮ</div> <div>D.1 STAVEBNÍ ČÁST</div> <div>D.1.3 VODOHOSPODÁŘSKÉ OBJEKTY</div>			FORMÁT	2xA4
			STUPEŇ PD	PDPS
			ČÍSLO ZAKÁZEK	121186A
			MĚŘITKO	1:1000/100
			ČÍSLO PARÉ	ČÍSLO PD/PŘÍLOHY
STAVEBNÍ OBJEKT				04
PODÉLNÝ PROFIL STOKY SJ-B				