06 VZOROVÝ PŘÍČNÝ ŘEZ

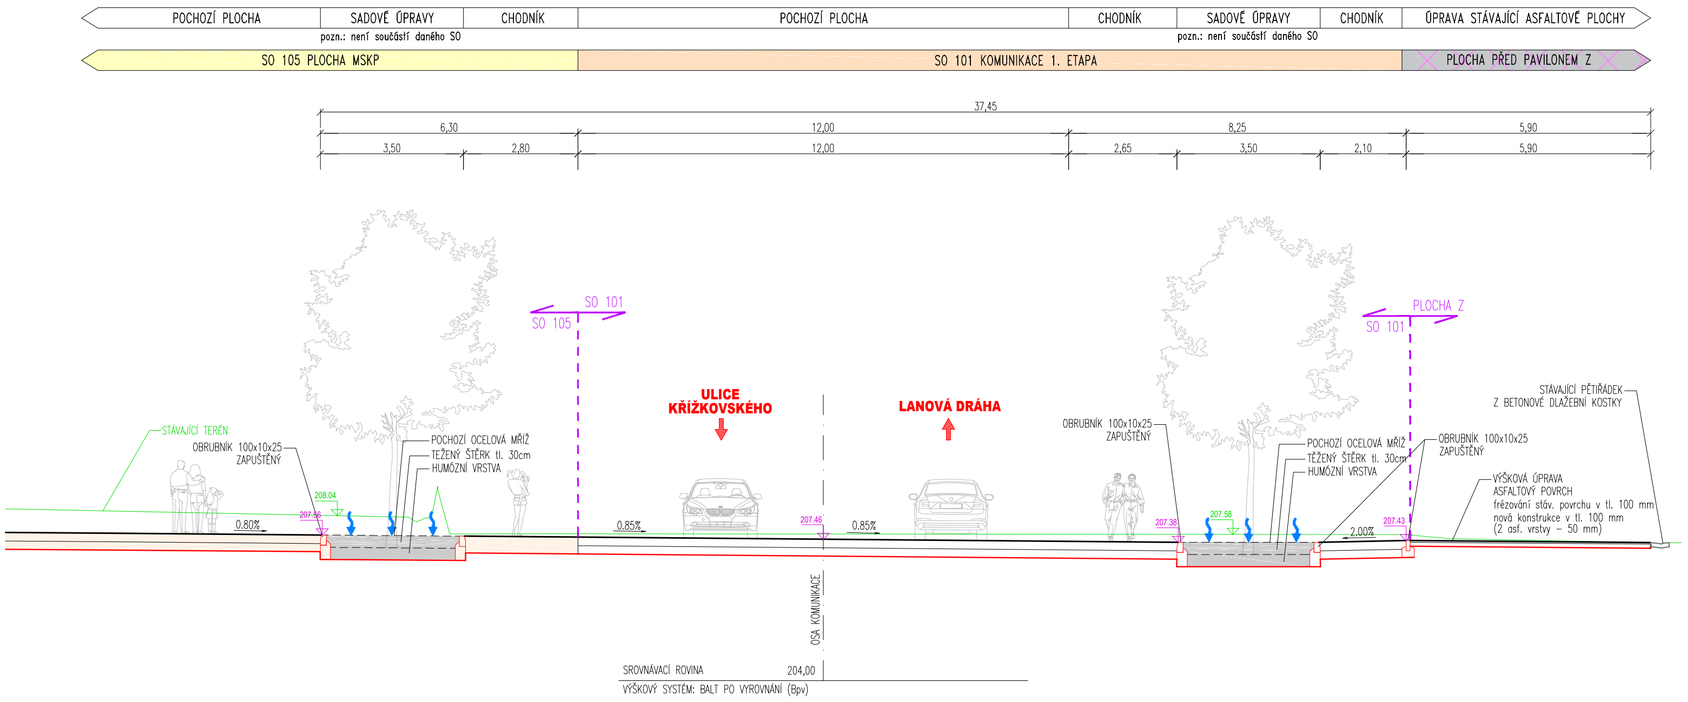

PDPS

D 1.1 1. STAVBA

INVESTOR:

STATUTÁRNÍ MĚSTO BRNO
Dominikánské náměstí 1, 601 67 Brno

ARENA BRNO

BRNĚNSKÉ KOMUNIKACE, a.s.
Renneská třída 787/1a, 639 00 Brno

TEPLÁRNY BRNO, a.s.
Okružní 25, 638 00 Brno-Lesná

KOORDINÁTOR PROJEKTU A PROJEKTANT
PK OSSENDORF s.r.o.
Tomešova 1, 602 00 Brno
HLAVNÍ INŽENÝR PROJEKTU ING. VLASTISLAV NOVÁK Ph.D.
PROJEKTOVÁ KANCELÁŘ OSSENDORF BRNO
ČÍSLO SMLOUVY 5500 – 21000231

HLAVNÍ PROJEKTANT
PK OSSENDORF s.r.o.
Tomešova 1, 602 00 Brno
HLAVNÍ INŽENÝR PROJEKTU ING. VLASTISLAV NOVÁK Ph.D.
PROJEKTOVÁ KANCELÁŘ OSSENDORF BRNO
ČÍSLO SMLOUVY 5500 – 21000231

SO 105 PLOCHA MSKP (MSKP 1. ETAPA-OD)

ZODP. PROJEKTANT	ING. KATEŘINA ŠÍPKOVÁ	
VYPRACOVAL	ING. MICHAL PAZDZIORA	
KONTROLOVAL	ING. HUBERT ŘEHULKA	

SHB projekce dopravních staveb
SHB, akciová společnost, sídlo: Masná 1493/8, CZ 702 00 Ostrava

KRAJ: JIHOMORAVSKÝ	KÚ: PISÁRKY [610208]
DATUM	11/2021
FORMÁT	3xA4
STUPEŇ PD	PDPS
ČÍSLO ZAKÁZKY	5/20 010
MĚŘÍTKO	1:100

AKCE/STAVBA
B. MULTIFUNKČNÍ SPORTOVNÍ A KULTURNÍ PAVILON 1. ETAPA
D DOKUMENTACE OBJEKTŮ
D.1.1 OBJEKTY POZEMNÍCH KOMUNIKACÍ

ČÁST PD/PŘÍLOHA
VZOROVÝ PŘÍČNÝ ŘEZ 6

ČÍSLO PARÉ
ČÍSLO PD/PŘÍLOHY **04.2**