




VÝKRES TVARU ZDI  
PŮDORYS 1:100

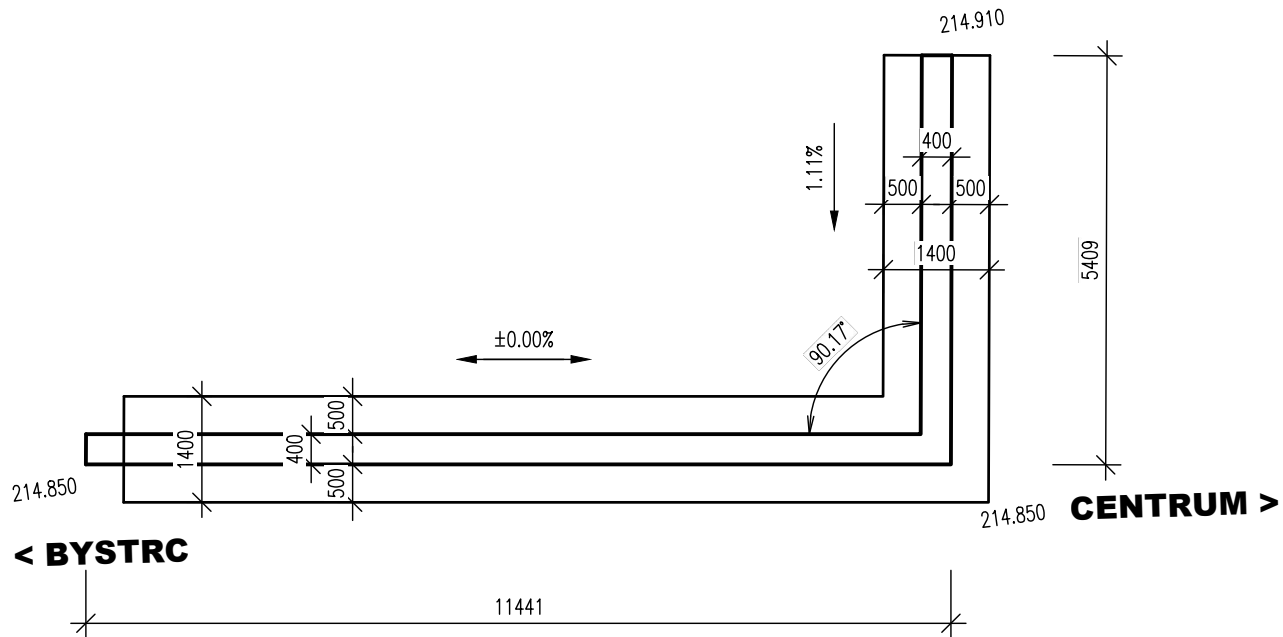

POHLED 1:100

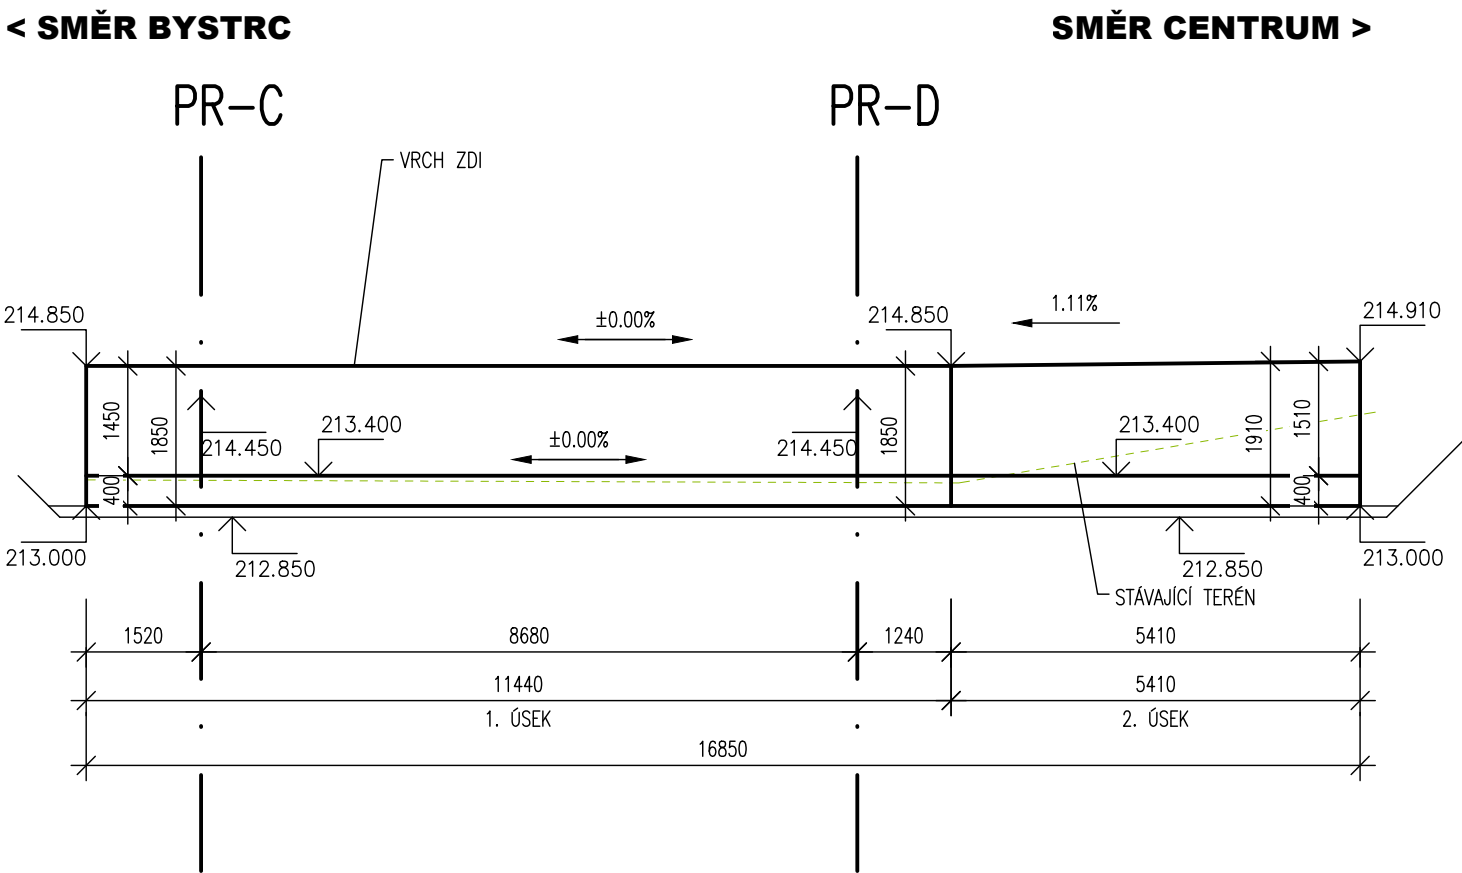

PŘÍČNÉ ŘEZY 1:50

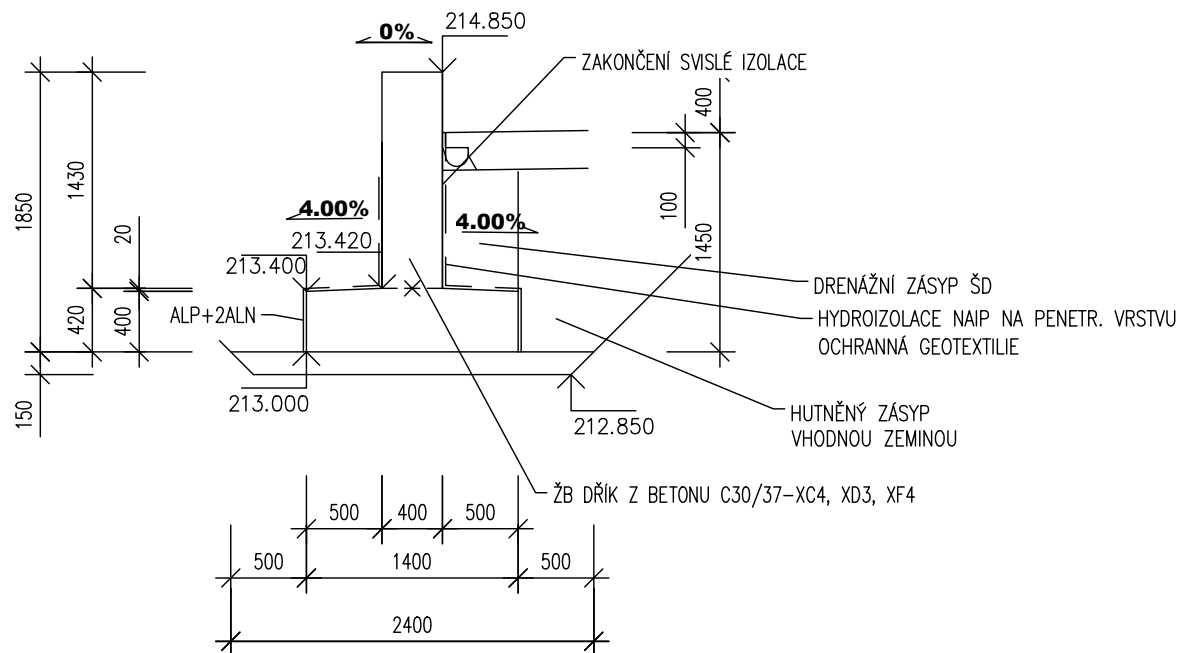

TABULKA POUŽITÝCH BETONŮ–PODROBNÁ SPECIFIKACE, ČSN EN 206

- DŘÍK ZDI C 30/37–XC4, XD1, XM1, XF2–Cl 0,2–Dmax.22–S3
- ZÁKLAD C 30/37–XC4, XD1, XM1, XF2, XA1–Cl 0,2–Dmax.22–S3
- PODKLADNÍ BETON C 12/15–X0–Cl 0,2–Dmax.22–S3

SPECIFIKACE POVRCHU BETONŮ

- VEŠKERÉ NEVIDITELNÉ PLOCHY – Aa
- VIDITELNÉ PLOCHY (STOJKY) – C2d

BETONÁŘSKÁ OCEL

- ocel B500A / Bst 500 M,KR / 10505 nebo ocel B500B, B550A, BSt 500 S,WR


POZNÁMKA:

- BUDOU PROVEDENA ZÁKLADNÍ OCHRANNÁ OPATŘENÍ PROTI VLIVU BLUDNÝCH PROUDŮ, STUPEŇ Č. 4 DLE TP 124
- PŘED ZAHÁJENÍM VÝKOPOVÝCH PRACÍ MUSÍ BÝT VYTÝČENY A ŘÁDNĚ ZABEZPEČENY VŠECHNY INŽENÝRSKÉ SÍTĚ

PRACOVNÍ SPÁRY ZDÍ

ZALOMENÁ PLOCHA 1:10

ZOBRAZEN STYK ZÁKLAD – DŘÍK

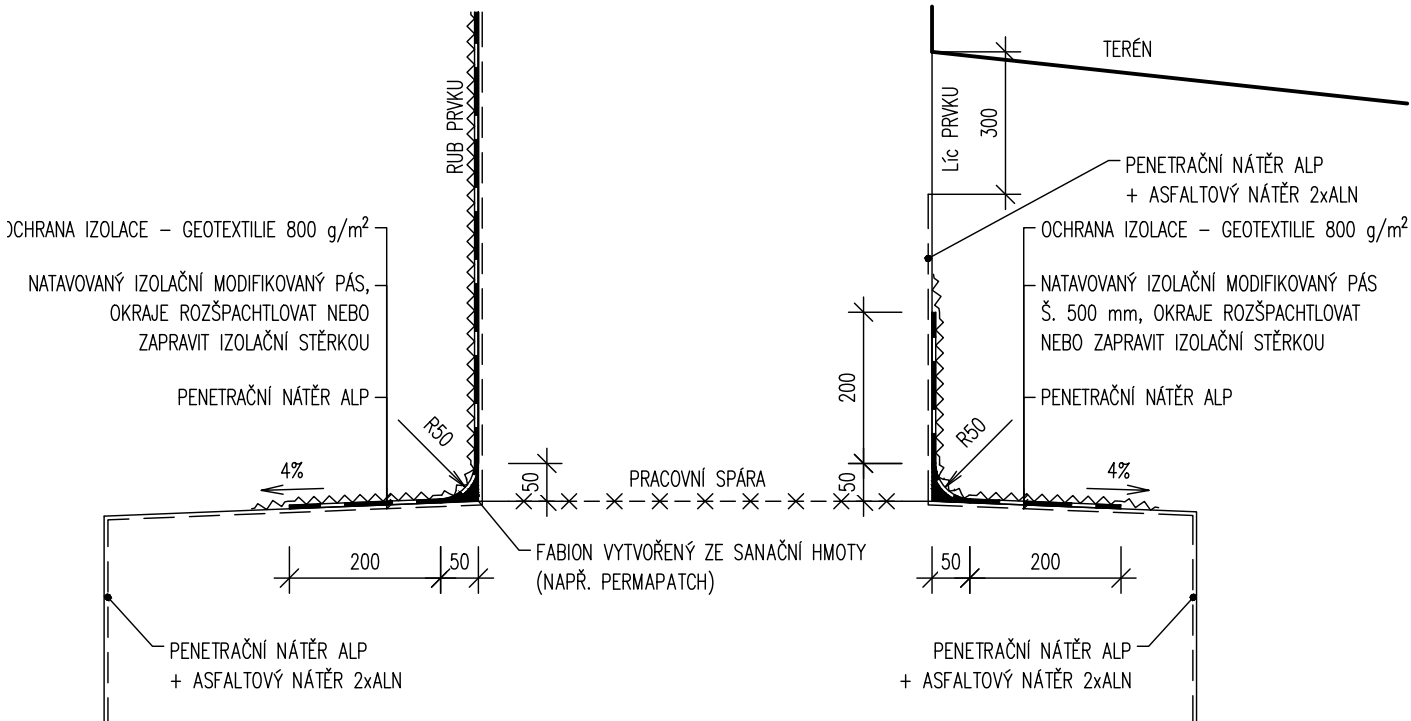

TABULKA POUŽITÝCH BETONŮ–PODROBNÁ SPECIFIKACE, ČSN EN 206

- DŘÍK ZDI C 30/37–XC4, XD1, XM1, XF2–Cl 0,2–Dmax.22–S3
- ZÁKLAD C 30/37–XC4, XD1, XM1, XF2, XA1–Cl 0,2–Dmax.22–S3
- PODKLADNÍ BETON C 12/15–X0–Cl 0,2–Dmax.22–S3

SPECIFIKACE POVRCHU BETONŮ

- VEŠKERÉ NEVIDITELNÉ PLOCHY – Aa
- VIDITELNÉ PLOCHY (STOJKY) – C2d

BETONÁŘSKÁ OCEL

- ocel B500A / Bst 500 M,KR / 10505 nebo ocel B500B, B550A, BSt 500 S,WR

POZNÁMKA:

- BUDOU PROVEDENA ZÁKLADNÍ OCHRANNÁ OPATŘENÍ PROTI VLIVU BLUDNÝCH PROUDŮ, STUPEŇ Č. 4 DLE TP 124
- PŘED ZAHÁJENÍM VÝKOPOVÝCH PRACÍ MUSÍ BÝT VYTÝČENY A ŘÁDNĚ ZABEZPEČENY VŠECHNY INŽENÝRSKÉ SÍTĚ

PDPS

D.1.2

1. STAVBA

INVESTOR:

B

R

N

O

STATUTÁRNÍ MĚSTO BRNO  
Dominikánské náměstí 1, 601 67 Brno

A

B

R

N

O

BRNĚNSKÉ KOMUNIKACE, a.s.  
Reneská třída 787/1a, 639 00 Brno

TEPLÁRNY BRNO, a.s.  
Okružní 25, 638 00 Brno-Lesná

KOORDINÁTOR PROJEKTU A PROJEKTANT

**PK OSSENDORF s.r.o.**  
Tomešova 1, 602 00 Brno

HLAVNÍ INŽENÝR PROJEKTU

ING. VLASTISLAV NOVÁK Ph.D.

PROJEKTOVÁ KANCELÁŘ  
**OSSENDORF**  
BRNO

ČÍSLO SMLOUVY  
5500 – 21000231

HLAVNÍ PROJEKTANT

**PK OSSENDORF s.r.o.**  
Tomešova 1, 602 00 Brno

HLAVNÍ INŽENÝR PROJEKTU

ING. VLASTISLAV NOVÁK Ph.D.

PROJEKTOVÁ KANCELÁŘ  
**OSSENDORF**  
BRNO

ČÍSLO SMLOUVY  
5500 – 21000231

SO 204 ZEĎ HLAVNÍ

ZODP. PROJEKTANT	ING. KVĚTOSLAV RUŠAR			
VYPRACOVAL	ING. TOMÁŠ KNOBLOCH			
KONTROLOVAL	ING. JAROMÍR RUŠAR			
KRAJ: JIHO-MORAVSKÝ	KÚ: PISÁRKY [610208]	DATUM	11/2021	
<b>C. VOZOVNA PISÁRKY, ETAPA III.</b> VRATNÁ TRAMVAJOVÁ SMYČKA, SOUVISEJÍCÍ STAVBY KOMUNIKACÍ, PLOCH A ZAŘÍZENÍ SLOŽUJÍCÍCH K OBSLUZE BUDOUCÍHO MULTIFUNKČNÍHO SPORTOVNÍHO A KULTURNÍHO PAVILONU D DOKUMENTACE OBJEKTŮ - D.1.2 MOSTNÍ OBJEKTY A ZDI		FORMÁT	4 A4	
		STUPEŇ PD	PDPS	
		ČÍSLO ZAKÁZKY	2020 089.4	2020 089.5
		MĚŘÍTKO	1:50, 1:100, 1:10	
STAVEBNÍ OBJEKT	<b>VÝKRES TVARU ZDI</b>		ČÍSLO PARÉ	ČÍSLO PD/PŘÍLOHY <b>g</b>