


KLADČSKÉ SCHÉMA
VODOVODNÍ PŘÍPOJKA VP-2

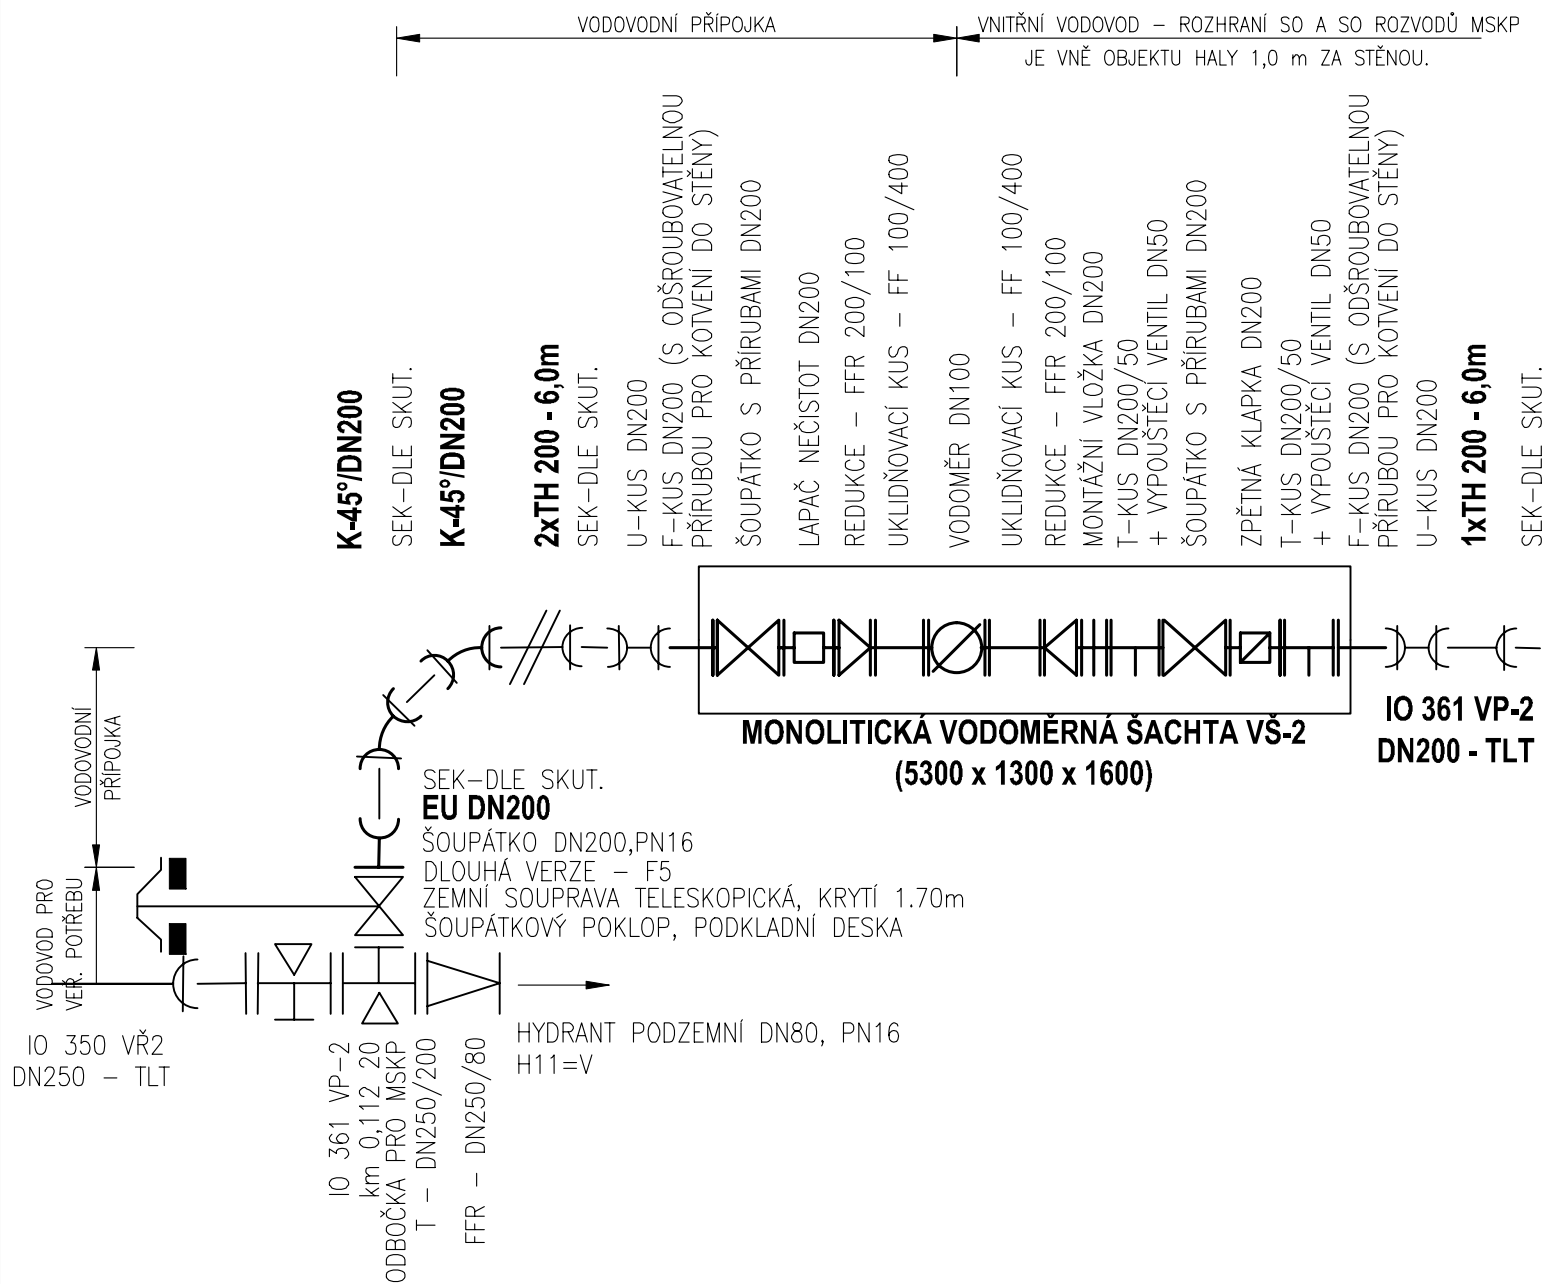

PDPS

D.1.3 1. STAVBA

INVESTOR:

B | R | N | O |

STATUTÁRNÍ MĚSTO BRNO

Dominikánské náměstí 1, 601 67 Brno

BRNĚNSKÉ KOMUNIKACE, a.s.

Renesánsní třída 787/1a, 639 00 Brno

TE

TEPLÁRNY BRNO, a.s.

Okružní 25, 638 00 Brno-Lesná

KOORDINÁTOR PROJEKTU A PROJEKTANT

PK OSSENDORF s.r.o.

Tomešova 1, 602 00 Brno

HLAVNÍ INŽENÝR PROJEKTU

ING. VLASTISLAV NOVÁK Ph.D.

PROJEKTOVÁ KANCELÁŘ

OSSENDORF

BRNO

ČÍSLO SMLOUVY

5500 – 21000231

HLAVNÍ PROJEKTANT

PK OSSENDORF s.r.o.

Tomešova 1, 602 00 Brno

HLAVNÍ INŽENÝR PROJEKTU

ING. VLASTISLAV NOVÁK Ph.D.

PROJEKTOVÁ KANCELÁŘ



OSSENDORF

BRNO

ČÍSLO SMLOUVY

5500 – 21000231

IO 361 PŘÍPOJKA VODY - HALA MSKP

ZODP. PROJEKTANT	ING. ONDŘEJ PAVLÍK, Ph.D.				
VYPRACOVAL	ING. TOMÁŠ NOVÁK				
KONTROLOVAL	ING. FILIP KLIMŠA				
KRAJ: JIHOVÝCHODNÍ	KÚ: PÍSEK [610208]	DATUM			11/2021
<div>AKCE/STAVBA</div> <div>B. MULTIFUNKČNÍ SPORTOVNÍ A KULTURNÍ PAVILON 1. ETAPA</div> <div>D DOKUMENTACE OBJEKTŮ</div> <div>D.1 STAVEBNÍ ČÁST</div> <div>D.1.3 VODOHOSPODÁŘSKÉ OBJEKTY</div>		FORMÁT			2xA4
		STUPEŇ PD			PDPS
		ČÍSLO ZAKÁZEK			121186A
		MĚŘÍTKO			-
		ČÍSLO PARÉ			ČÍSLO PD/PŘÍLOHY
STAVEBNÍ OBJEKT					06