


VZOROVÝ PŘÍČNÝ ŘEZ

M 1:50

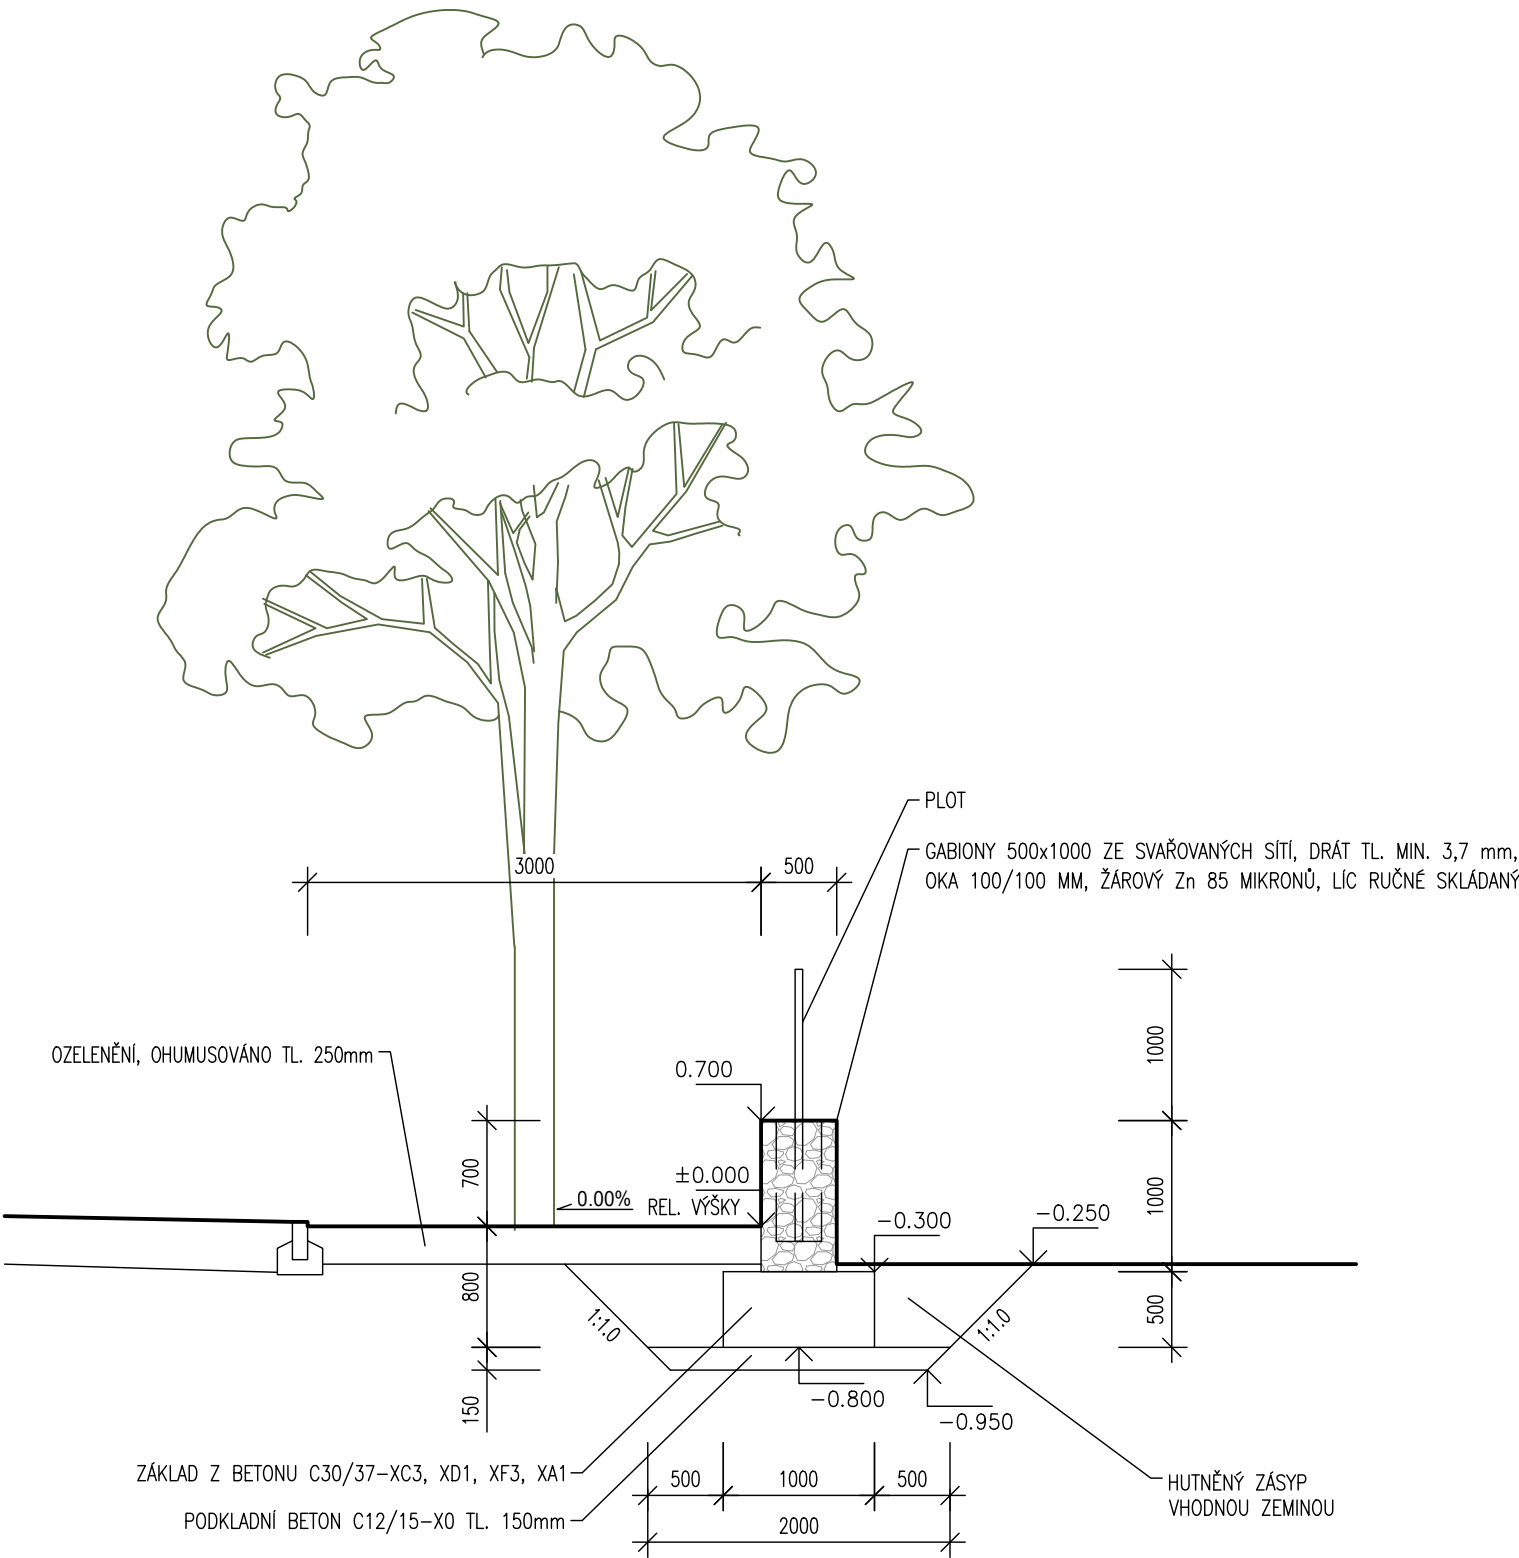

PDPS

D.1.2

1. STAVBA

INVESTOR:

B | R | N | O |

STATUTÁRNÍ MĚSTO BRNO

Dominikánské náměstí 1, 601 67 Brno

| A | B | E | N | A |

| B | R | N | O |

BRNĚNSKÉ KOMUNIKACE, a.s.

Renneská třída 787/1a, 639 00 Brno

TEPLÁRNY BRNO, a.s.

Okružní 25, 638 00 Brno-Lesná

KOORDINÁTOR PROJEKTU A PROJEKTANT

PK OSSENDORF s.r.o.

Tomešova 1, 602 00 Brno

PROJEKTOVÁ KANCELÁŘ
OSSENDORF
BRNO

HLAVNÍ INŽENÝR PROJEKTU

ING. VLASTISLAV NOVÁK Ph.D.

ČÍSLO SMLOUVY

5500 – 21000231

HLAVNÍ PROJEKTANT

PK OSSENDORF s.r.o.

Tomešova 1, 602 00 Brno

PROJEKTOVÁ KANCELÁŘ
OSSENDORF
BRNO

HLAVNÍ INŽENÝR PROJEKTU

ING. VLASTISLAV NOVÁK Ph.D.

ČÍSLO SMLOUVY

5500 – 21000231

SO 202 GABIONY

ZODP. PROJEKTANT	ING. KVĚTOSLAV RUŠAR			
VYPRACOVAL	ING. TOMÁŠ KNOBLOCH			
KONTROLOVAL	ING. JAROMÍR RUŠAR			
KRAJ: JIHO-MORAVSKÝ	KÚ: PISÁRKY [610208]	DATUM		11/2021
AKCE/STAVBA		FORMÁT		2 A4
<div>C. VOZOVNA PISÁRKY, ETAPA III.</div> <div>VRATNÁ TRAMVAJOVÁ SMYČKA, SOUVISEJÍCÍ STAVBY KOMUNIKACÍ, PLOCH A ZAŘÍZENÍ</div> <div>SLOUŽÍCÍCH K OBSLUZE BUDOUCÍHO MULTIFUNKČNÍHO SPORTOVNÍHO A KULTURNÍHO PAVILONU</div> <div>D DOKUMENTACE OBJEKTŮ - D.1.2 MOSTNÍ OBJEKTY A ZDI</div>		STUPEŇ PD		PDPS
		ČÍSLO ZAKÁZKY		2020 089.4 2020 089.5
		MĚŘITKO		1:50
STAVEBNÍ OBJEKT		ČÍSLO PARÉ		ČÍSLO PD/PŘÍLOHY d
VZOROVÝ PŘÍČNÝ ŘEZ				