


VZOR ULOŽENÍ POTRUBÍ Z TVÁRNÉ LITINY

PŘÍČNÝ ŘEZ - ULOŽENÍ NAD HLADINOU PODZEMNÍ VODY

MĚŘITKO 1 : 25

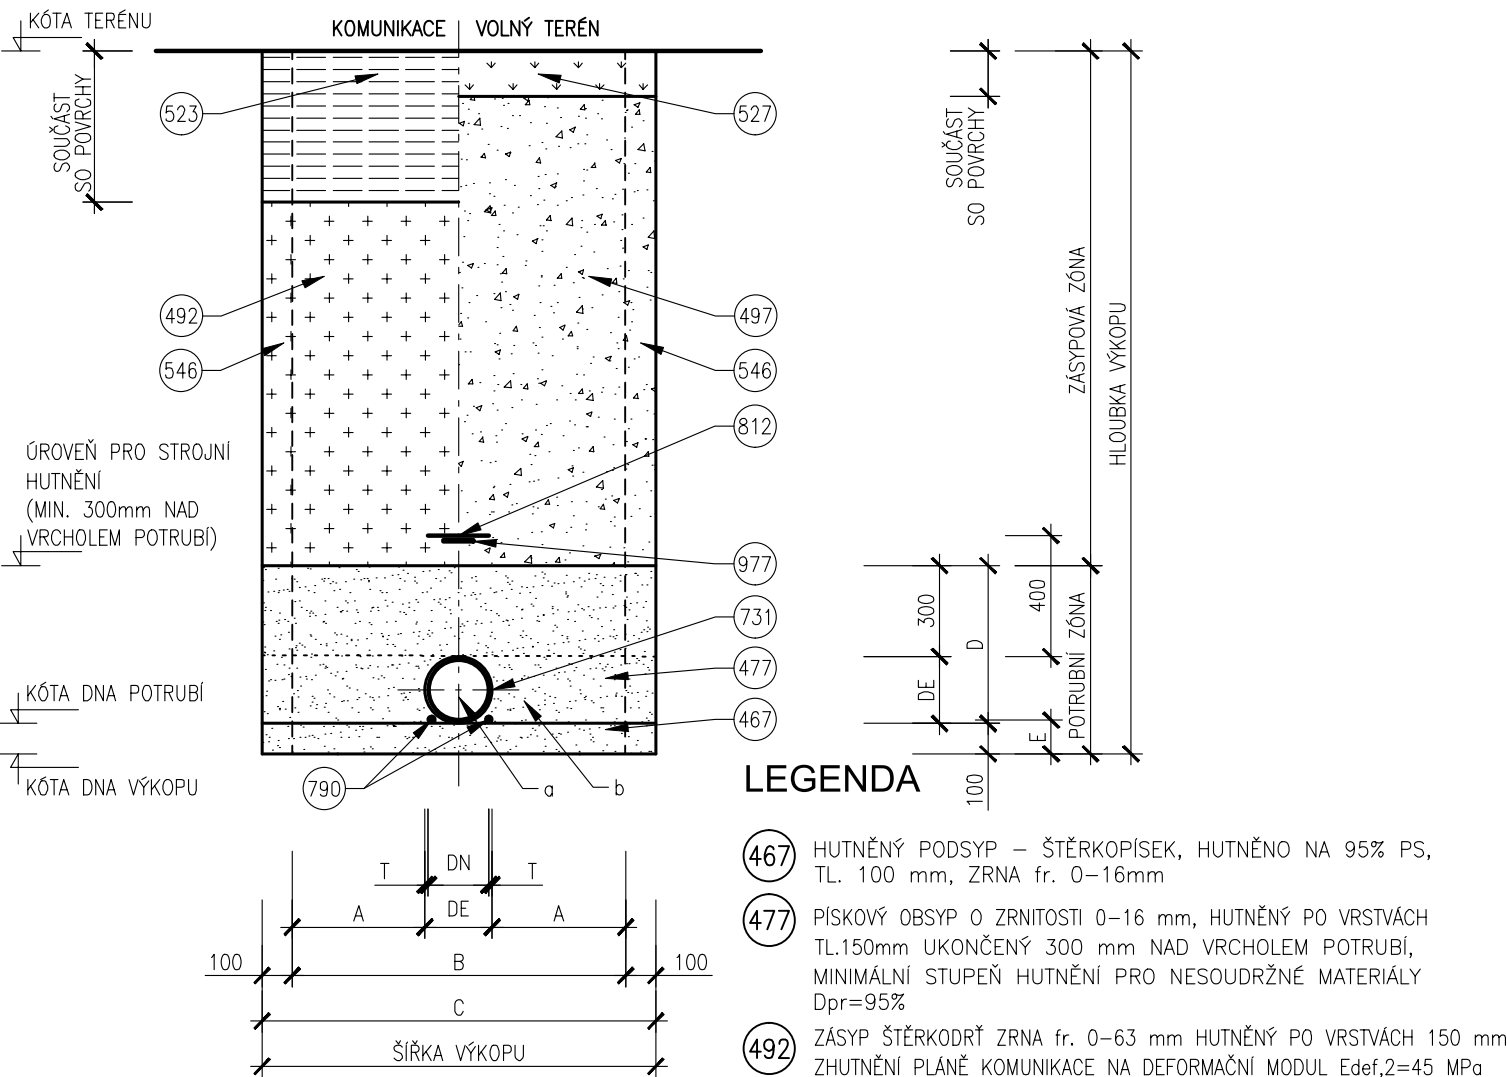

POZNÁMKY

ČSN EN 1610
ŠÍŘKY PROSTORŮ PRO PAŽENÍ SE PRO ZPRACOVÁNÍ ROZPOČTU UVAŽUJÍ 0.10m. PŘESNÉ ŠÍŘKY PAŽICÍCH KONSTRUKCÍ A ZPŮSOB PAŽENÍ BUDOU UPŘESNĚNY NA ZÁKLADĚ ZVOLENÉ TECHNOLOGIE VYBRANÉHO DODAVATELE STAVEBNÍCH PRACÍ V REALIZAČNÍ DOKUMENTACI.
POTRUBÍ
ULOŽENÍ POD HPV
POD HRDLA VYHLBOUIT DŮLKY KVŮLI DOSEDÁNÍ NA CELOU PLOCHU.
NA DNO VÝKOPU POLOŽENA DRENÁŽNÍ VRSTVA ŠTĚRKU TLOUŠTKY 100 mm A DRENÁŽNÍ POTRUBÍ.

TABULKA ROZMĚRŮ A PLOCH

ROZMĚRY POTRUBÍ					ROZMĚRY VÝKOPŮ					PLOCHY	
PROFIL	PN	DE	T	DN	A	B	C	D	E	a	b
mm	—	mm	mm	mm	mm	mm	mm	mm	mm	m ²	m ²
100	16	118	9.0	100.0	441	1000	1200	418	109	0.011	0.491
150	16	170	10.0	150.0	415	1000	1200	470	110	0.023	0.541
200	16	222	11.0	200.0	439	1100	1300	522	111	0.039	0.640
250	16	274	12.0	250.0	413	1100	1300	574	112	0.059	0.687

PDPS

D.1.3

1. STAVBA

INVESTOR:
B | R | N | O |
STATUTÁRNÍ MĚSTO BRNO
Dominikánské náměstí 1, 601 67 Brno

| A B E N O |

BRNĚNSKÉ KOMUNIKACE, a.s.
Reneská třída 787/1a, 639 00 Brno

TEPLÁRNY BRNO, a.s.
Okružní 25, 638 00 Brno-Lesná

KOORDINÁTOR PROJEKTU A PROJEKTANT
PK OSSENDORF s.r.o.
Tomešova 1, 602 00 Brno

**PROJEKTOVÁ KANCELÁŘ
OSSENDORF
BRNO**

HLAVNÍ INŽENÝR PROJEKTU
ING. VLASTISLAV NOVÁK Ph.D.

ČÍSLO SMLOUVY
5500 – 21000231



HLAVNÍ PROJEKTANT
PK OSSENDORF s.r.o.
Tomešova 1, 602 00 Brno

**PROJEKTOVÁ KANCELÁŘ
OSSENDORF
BRNO**

HLAVNÍ INŽENÝR PROJEKTU
ING. VLASTISLAV NOVÁK Ph.D.

ČÍSLO SMLOUVY
5500 – 21000231

IO 361 PŘÍPOJKA VODY - HALA MSKP

ZODP. PROJEKTANT	ING. ONDŘEJ PAVLÍK, Ph.D.															
VYPRACOVAL	ING. TOMÁŠ NOVÁK															
KONTROLOVAL	ING. FILIP KLIMŠA															
KRAJ: JIHMORAVSKÝ	KÚ: PISÁRKY [610208]	<table><tr><td>DATUM</td><td>11/2021</td></tr><tr><td>FORMÁT</td><td>2xA4</td></tr><tr><td>STUPEŇ PD</td><td>PDPS</td></tr><tr><td>ČÍSLO ZAKÁZEK</td><td>121186A</td></tr><tr><td>MĚŘÍTKO</td><td>1:25</td></tr><tr><td>ČÍSLO PARÉ</td><td>ČÍSLO PD/PŘÍLOHY</td></tr></table>			DATUM	11/2021	FORMÁT	2xA4	STUPEŇ PD	PDPS	ČÍSLO ZAKÁZEK	121186A	MĚŘÍTKO	1:25	ČÍSLO PARÉ	ČÍSLO PD/PŘÍLOHY
DATUM	11/2021															
FORMÁT	2xA4															
STUPEŇ PD	PDPS															
ČÍSLO ZAKÁZEK	121186A															
MĚŘÍTKO	1:25															
ČÍSLO PARÉ	ČÍSLO PD/PŘÍLOHY															
AKCE/STAVBA		<table><tr><td colspan="2">B. MULTIFUNKČNÍ SPORTOVNÍ A KULTURNÍ PAVILON 1. ETAPA</td></tr><tr><td colspan="2">D DOKUMENTACE OBJEKTŮ</td></tr><tr><td colspan="2">D.1 STAVEBNÍ ČÁST</td></tr><tr><td colspan="2">D.1.3 VODOHOSPODÁŘSKÉ OBJEKTY</td></tr></table>			B. MULTIFUNKČNÍ SPORTOVNÍ A KULTURNÍ PAVILON 1. ETAPA		D DOKUMENTACE OBJEKTŮ		D.1 STAVEBNÍ ČÁST		D.1.3 VODOHOSPODÁŘSKÉ OBJEKTY					
B. MULTIFUNKČNÍ SPORTOVNÍ A KULTURNÍ PAVILON 1. ETAPA																
D DOKUMENTACE OBJEKTŮ																
D.1 STAVEBNÍ ČÁST																
D.1.3 VODOHOSPODÁŘSKÉ OBJEKTY																
STAVEBNÍ OBJEKT																
VZOR ULOŽENÍ POTRUBÍ Z TVÁRNÉ LITINY		04														