


PODÉLNÝ ŘEZ

M 1:50

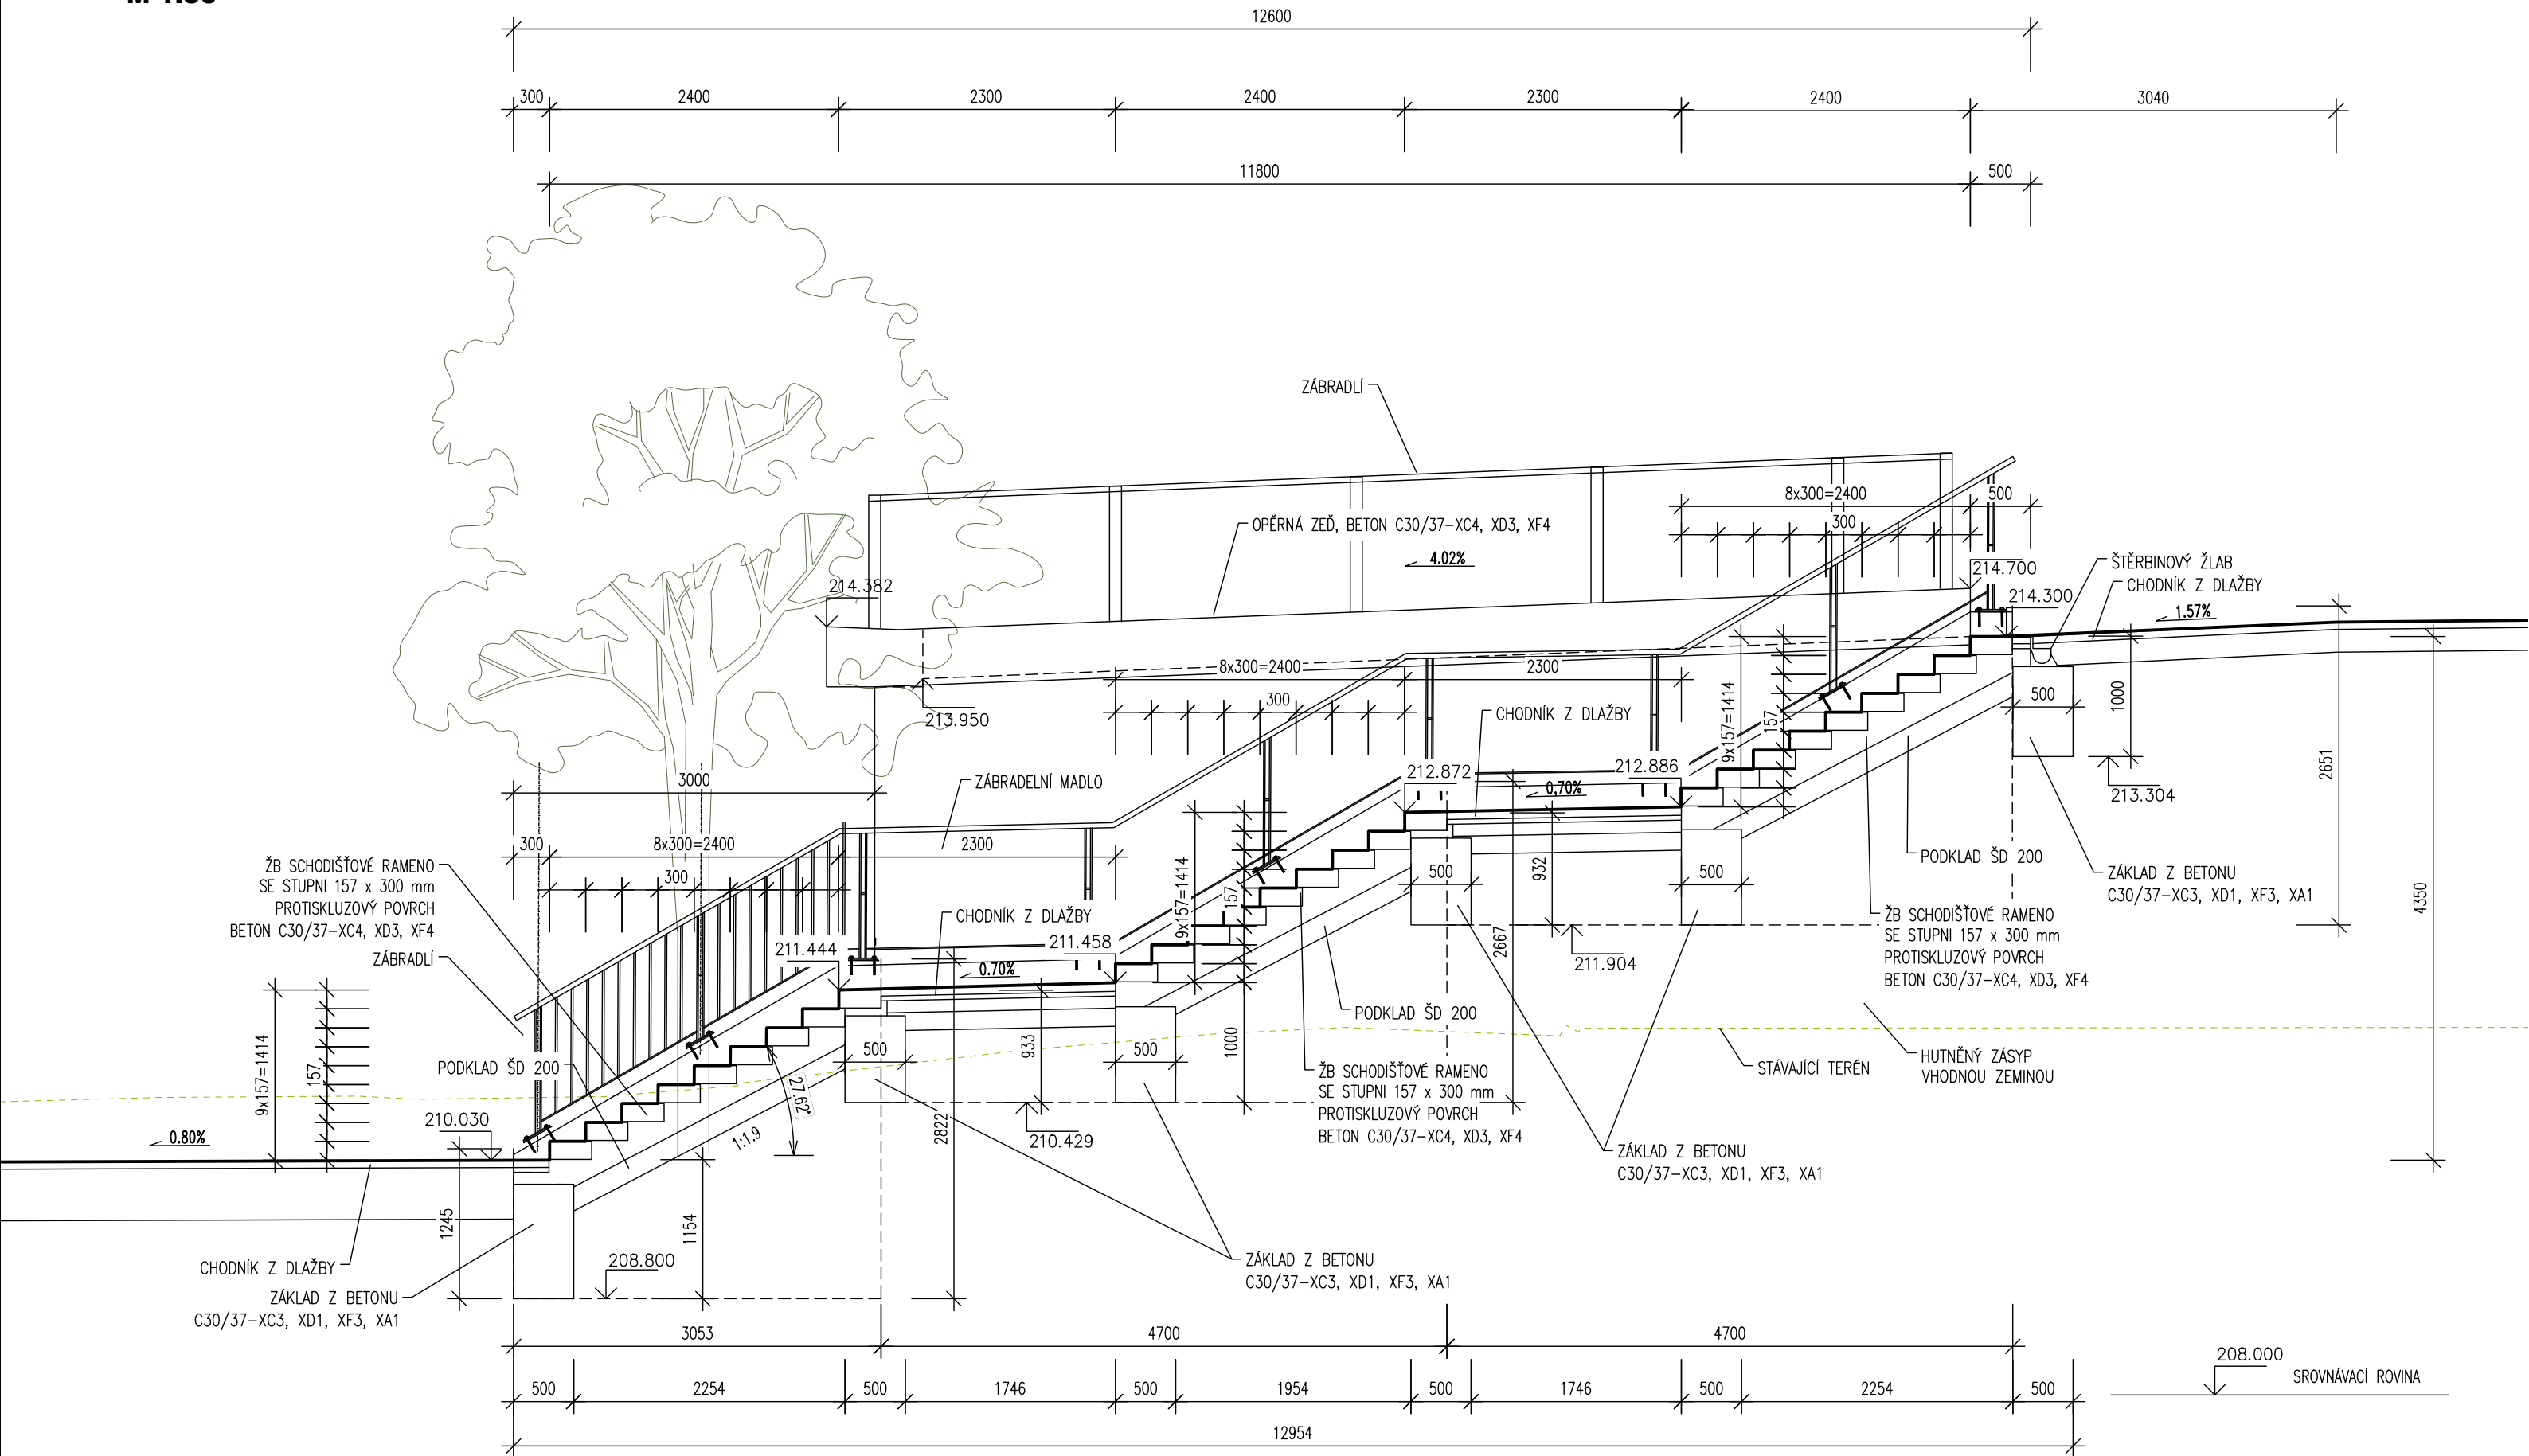

PDPS

D.1.2

1. STAVBA

INVESTOR:

B

R

N

O

STATUTÁRNÍ MĚSTO BRNO
Dominikánské náměstí 1, 601 67 Brno

A

B

R

N

O

B

K

BRNĚNSKÉ KOMUNIKACE, a.s.
Reneská třída 787/1a, 639 00 Brno

T

E

TEPLÁRNY BRNO, a.s.
Okružní 25, 638 00 Brno-Lesná

KOORDINÁTOR PROJEKTU A PROJEKTANT

PK OSSENDORF s.r.o.

Tomešova 1, 602 00 Brno

HLAVNÍ INŽENÝR PROJEKTU

ING. VLASTISLAV NOVÁK Ph.D.

PROJEKTOVÁ KANCELÁŘ
OSSENDORF
BRNO

ČÍSLO SMLOUVY

5500 – 21000231

HLAVNÍ PROJEKTANT

PK OSSENDORF s.r.o.

Tomešova 1, 602 00 Brno

HLAVNÍ INŽENÝR PROJEKTU

ING. VLASTISLAV NOVÁK Ph.D.

PROJEKTOVÁ KANCELÁŘ
OSSENDORF
BRNO

ČÍSLO SMLOUVY

5500 – 21000231

SO 213 SCHODY U OPĚRY

ZODP. PROJEKTANT	ING. KVĚTOSLAV RUŠAR		<div></div>	
VYPRACOVAL	ING. TOMÁŠ KNOBLOCH			
KONTRLOVAL	ING. JAROMÍR RUŠAR			
KRAJ: JIHMORAVSKÝ	KÚ: PISÁRKY [610208]	DATUM		11/2021
AKCE/STAVBA		FORMÁT		3 A4
C. VOZOVNA PISÁRKY, ETAPA III. VRATNÁ TRAMVAJOVÁ SMYČKA, SOUVISEJÍCÍ STAVBY KOMUNIKACÍ, PLOCH A ZAŘÍZENÍ SLOŽÍCÍCH K OBSLUZE BUDOUCÍHO MULTIFUNKČNÍHO SPORTOVNÍHO A KULTURNÍHO PAVILONU D DOKUMENTACE OBJEKTŮ - D.1.2 MOSTNÍ OBJEKTY A ZDI		STUPEŇ PD		PDPS
		ČÍSLO ZAKÁZKY		2020 089.4 2020 089.5
		MĚŘITKO		1:50
STAVEBNÍ OBJEKT		ČÍSLO PARÉ		ČÍSLO PD/PŘÍLOHY
PODÉLNÝ ŘEZ				C