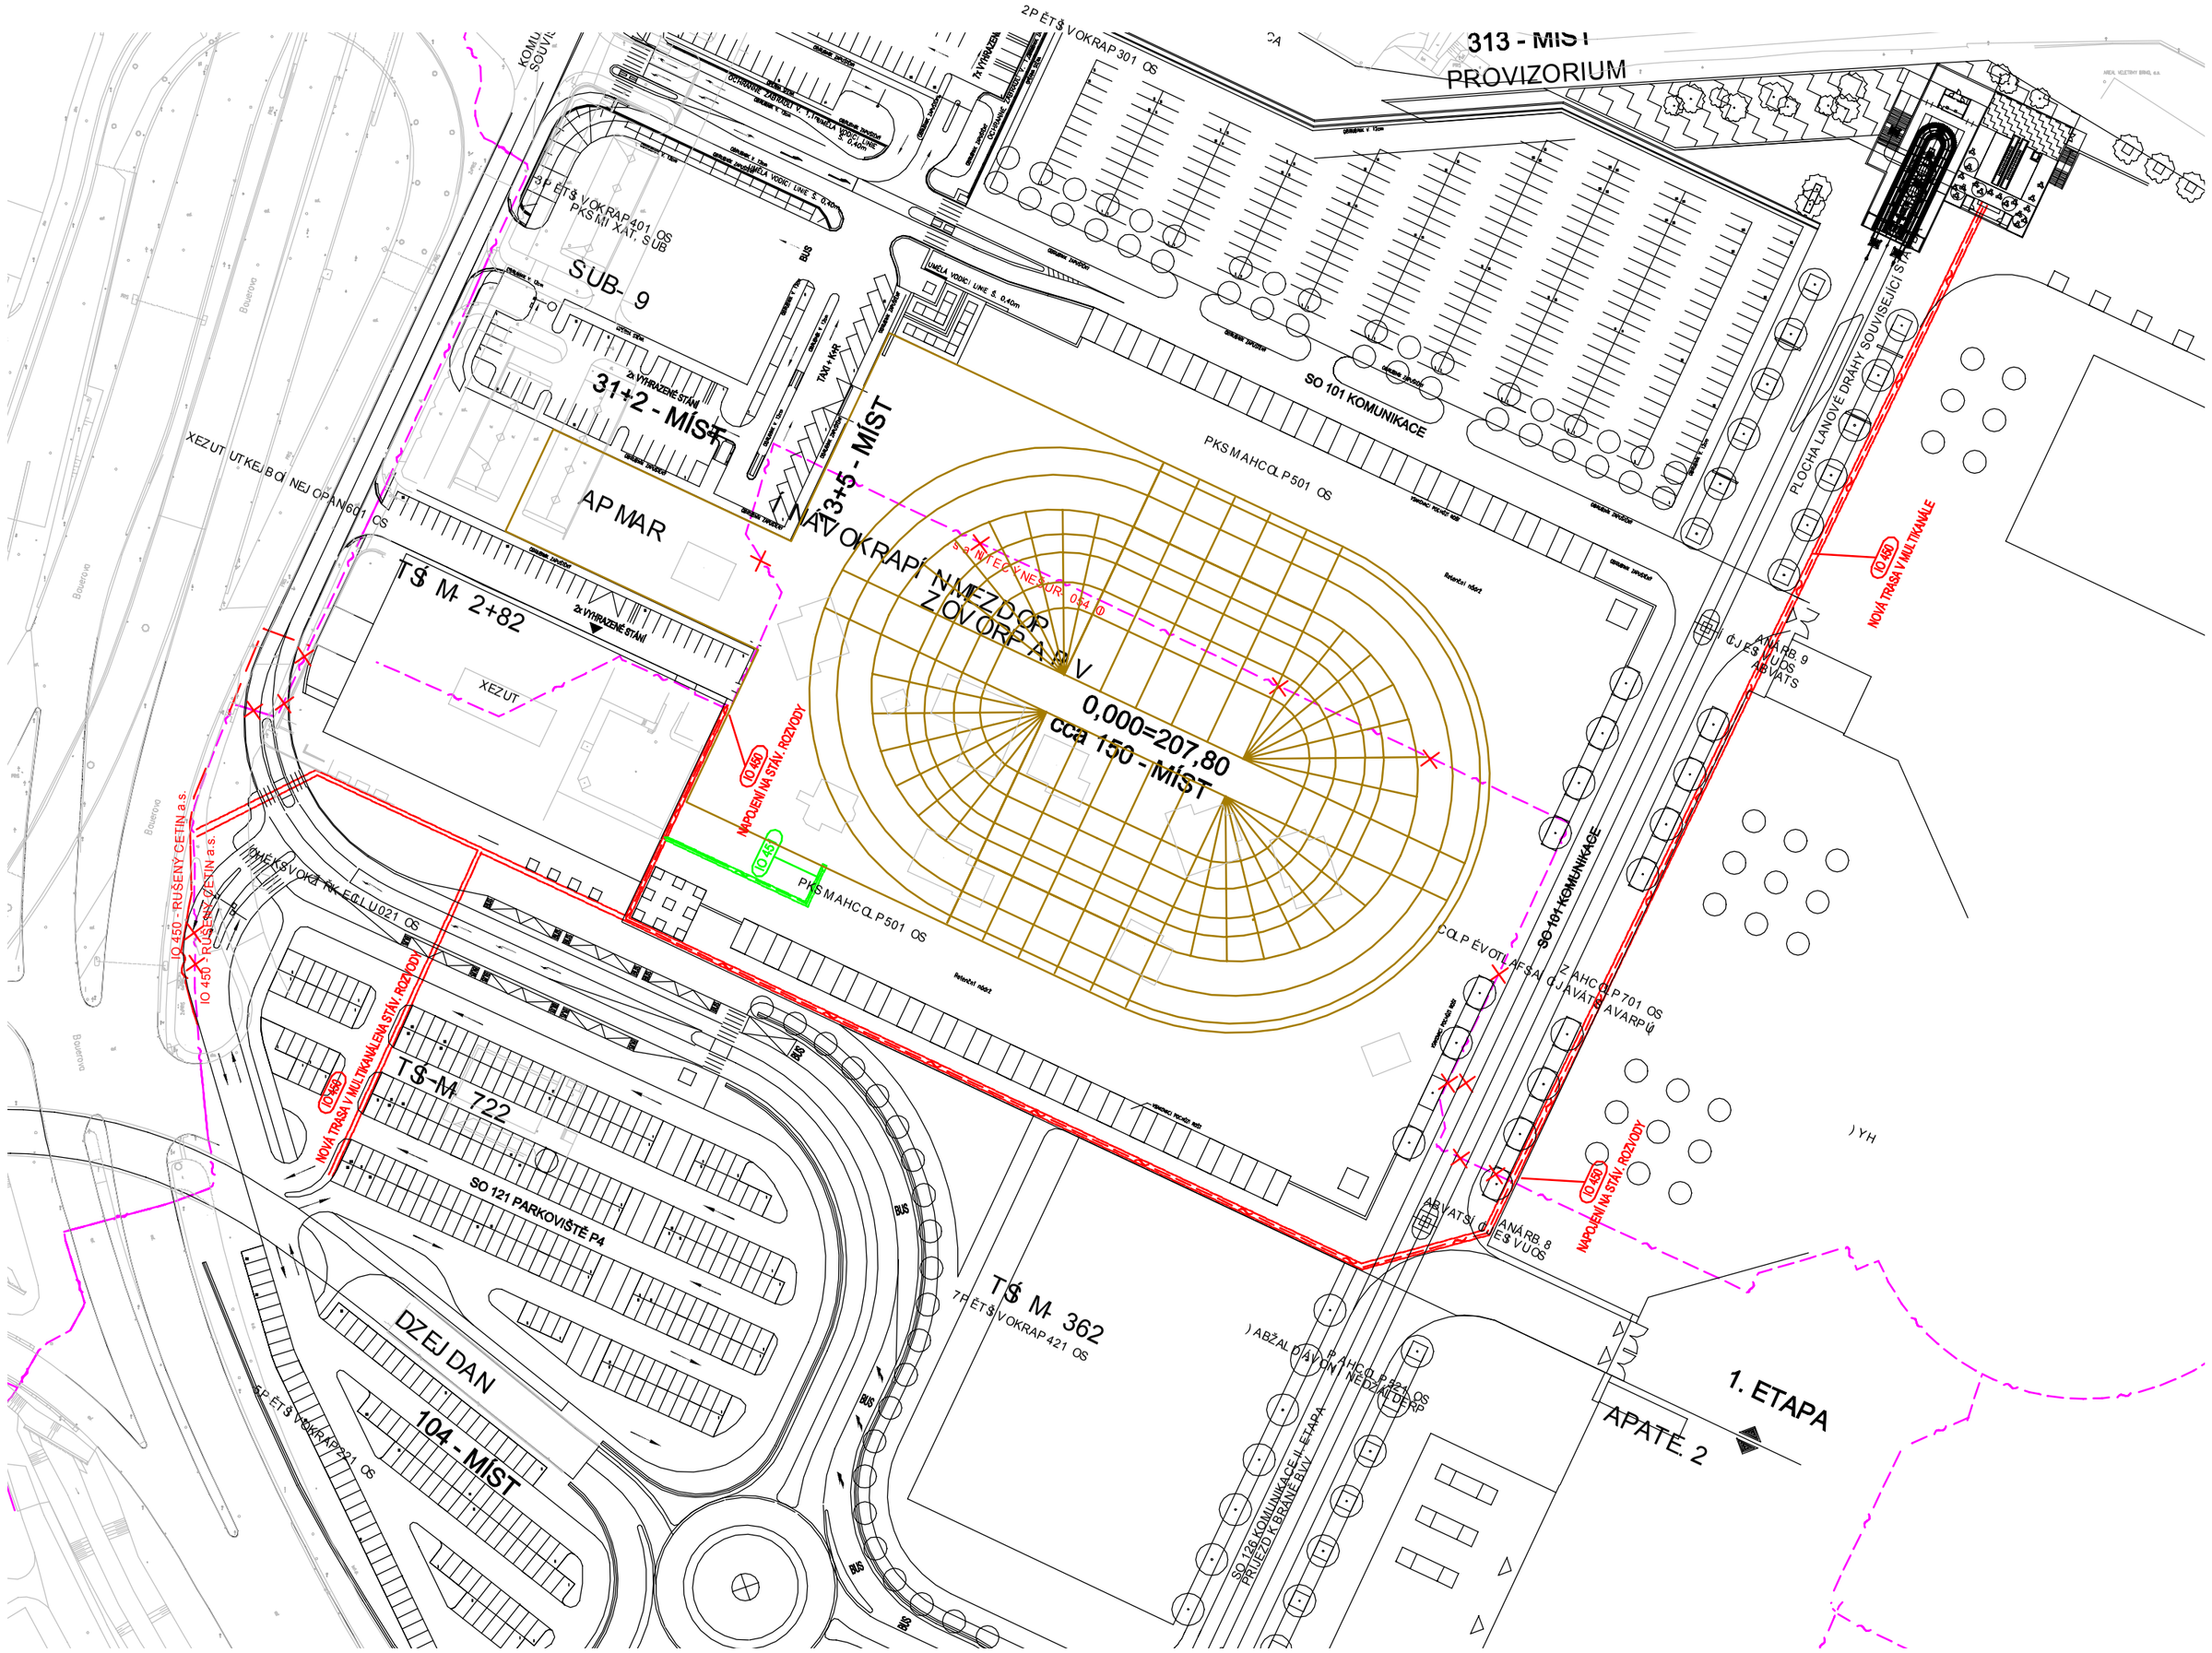

IO 450 - NOVĚ NAVRŽENÝ MULTIKANÁL PRO VŠECHNY OPERÁTORY

IO 450 - NOVĚ NAVRŽENÁ TRASA PŘELOŽKY

STÁVAJÍCÍ CETIN a.s. ZŮSTANE BEZE ZMĚNY

IO 450 - RUŠENÝ CETIN a.s.

IO 451 - NOVĚ NAVRŽENÝ MULTIKANÁL PŘÍPOJKA HALA

IO 451 - NOVĚ NAVRŽENÁ PŘÍPOJKA HALA

IO 450

DUSP

STAVEBNÍK
STATUTÁRNÍ MĚSTO BRNO
Dominikánské náměstí 1, 601 67 Brno

KOORDINÁTOR
PK OSSENDORF s.r.o.
Tomešova 1, 602 00 Brno
HLAVNÍ INŽENÝR PROJEKTU: ING. VLASTISLAV NOVÁK Ph.D.
ČÍSLO ZAKÁZKY: 2019 156

HLAVNÍ PROJEKTANT
METROPROJEKT Praha a.s.
I.P. Pavlova 2/1786, 120 00 Praha 2
HLAVNÍ INŽENÝR PROJEKTU: ING. PETR VYSKOČIL
ČÍSLO ZAKÁZKY: 7954/MP

IO 450 PŘELOŽKA CETIN

ZODP. PROJEKTANT	ING. KAREL ALEXA	
VYPRACOVAL	Bc. PETR VÍTEK	
KONTROLOVAL	ING. KAREL ALEXA	
KRAJ: JIHOMORAVSKÝ	KÚ: PISÁRKY [610208]	

Alexa–projekce s.r.o.
projektování sdělovacích rozvodů
Minská 27a, Brno
info@alexa-projekce.cz

DATUM	09/2020
FORMÁT	
STUPEŇ PD	DUSP
ČÍSLO ZAKÁZKY	357/2020
MĚŘÍTKO	1:1000
ČÍSLO PARÉ	ČÍSLO PODPŘÍLOHY: 02

AKCE/STAVBA
MULTIFUNKČNÍ SPORTOVNÍ A KULTURNÍ PAVILON
PŘÍPRAVA ÚZEMÍ A VYVOLANÉ INVESTICE
D DOKUMENTACE OBJEKTŮ
D.1.9 OSTATNÍ STAVEBNÍ OBJEKTY

ČÁST PODPŘÍLOHA
SITUACE