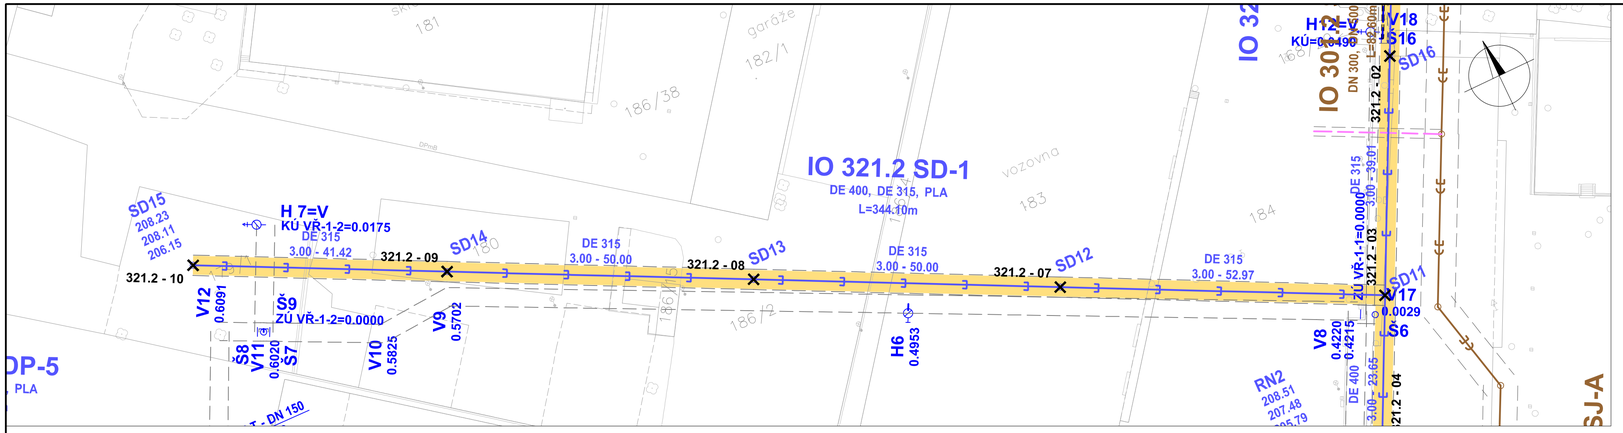

LEGENDA

NAVRHOVANÁ INŽENÝRSKÁ SÍŤ (SOUČÁST TOHOTO IO)

DOTČENÉ OBJEKTY

NAVRHOVANÁ JEDNOTNÁ KANALIZACE (IO 301 - 316)

- ŘAD
- PŘÍPOJKA
- SPLAŠKOVÁ PŘÍPOJKA

NAVRHOVANÁ DEŠŤOVÁ KANALIZACE (IO 320 - 329)

- ŘAD
- PŘÍPOJKA
- RETENČNÍ NÁDRŽ A ODLUČOVAČ ROPNÝCH LÁTEK

NAVRHOVANÝ VODOVOD (IO 350 - 365)

- ŘAD
- PŘÍPOJKA
- VODOMĚRNÁ ŠACHTA
- ŠOUPÁTKO
- HYDRANT PODZEMNÍ
- HYDRANT PODZEMNÍ VZDUŠNÍK / KALNÍK
- HYDRANT NADZEMNÍ
- VÝŠKOVÝ VRCHOL
- CHRÁNIČKA

PROFIL [mm]
SPÁD [‰] - DÉLKA [m] — FORMÁT POPISU NAVRHOVANÉ KANALIZACE

- OCHRANNÉ PÁSMO NAVRHOVANÉ INŽENÝRSKÉ SÍTĚ
- ODVODŇOVACÍ PRVKY (SOUČÁSTÍ IO ODVODNĚNÍ KOMUNIKACÍ)

TABULKA VYTYČOVACÍCH BODŮ

321.2 – 01	600653.080	1160906.559	DS17
321.2 – 02	600669.651	1160941.878	SD16
321.2 – 03	600686.223	1160977.197	SD11
321.2 – 04	600696.268	1160998.610	SD10
321.2 – 05	600719.506	1161048.134	SD9
321.2 – 06	600749.817	1161112.736	SD8
321.2 – 07	600734.063	1160954.463	SD12
321.2 – 08	600779.223	1160933.002	SD13
321.2 – 09	600824.383	1160911.542	SD14
321.2 – 10	600861.790	1160893.766	SD15

PDPS

D.1.3 1. STAVBA

INVESTOR:

B | R | N | O
STATUTÁRNÍ MĚSTO BRNO
Dominikánské náměstí 1, 601 67 Brno

ARENA BRNO

BRNĚNSKÉ KOMUNIKACE, a.s.
Renneská třída 787/1a, 639 00 Brno

TEPLÁRNY BRNO, a.s.
Okružní 25, 638 00 Brno-Lesná

KOORDINÁTOR PROJEKTU A PROJEKTANT
PK OSSENDORF s.r.o.
Tomešova 1, 602 00 Brno
HLAVNÍ INŽENÝR PROJEKTU: ING. VLASTISLAV NOVÁK Ph.D.
PROJEKTOVÁ KANCELÁŘ OSSENDORF BRNO
ČÍSLO SMLOUVY: 5500 – 21000231

HLAVNÍ PROJEKTANT
PK OSSENDORF s.r.o.
Tomešova 1, 602 00 Brno
HLAVNÍ INŽENÝR PROJEKTU: ING. VLASTISLAV NOVÁK Ph.D.
PROJEKTOVÁ KANCELÁŘ OSSENDORF BRNO
ČÍSLO SMLOUVY: 5500 – 21000231

IO 321.2 DEŠŤOVÁ KANALIZACE - 1.ETAPA

ZODP. PROJEKTANT	ING. ONDŘEJ PAVLÍK, Ph.D.	
VYPRACOVAL	MARTIN BEDNÁŘ	
KONTROLOVAL	ING. FILIP KLIMŠA	
KRAJ: JIHOMORAVSKÝ	KÚ: PIŠÁROVY [610208]	

AQUATIS

DATUM	11/2021
FORMÁT	4xA4
STUPEŇ PD	PDPS
ČÍSLA ZAKÁZEK	121186A
MĚŘÍTKO	1:500
ČÍSLO PARÉ	ČÍSLO PD/PŘÍLOHY: 07

AKCE/STAVBA
B. MULTIFUNKČNÍ SPORTOVNÍ A KULTURNÍ PAVILON 1. ETAPA

D DOKUMENTACE OBJEKTŮ
D.1 STAVEBNÍ ČÁST
D.1.3 VODOHOSPODÁŘSKÉ OBJEKTY

STAVEBNÍ OBJEKT
SITUACE VYTYČOVACÍ