


## 07 VZOROVÝ PŘÍČNÝ ŘEZ

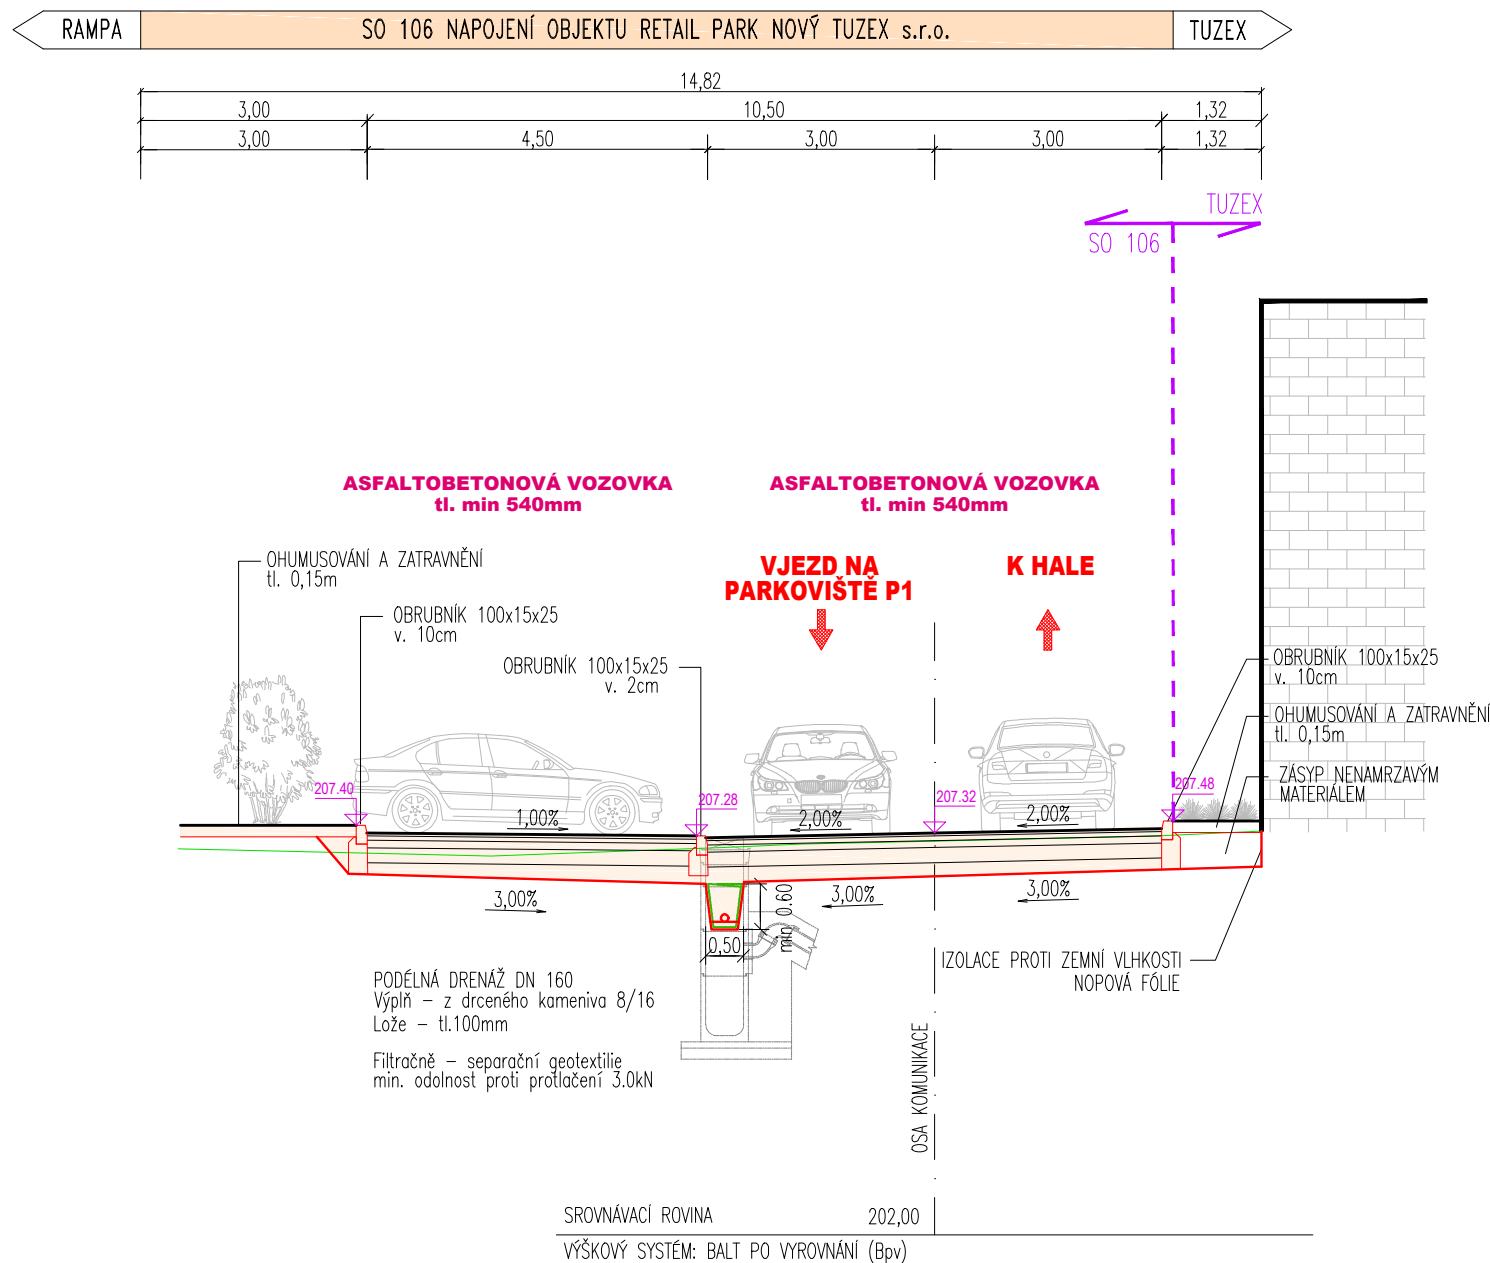

PDPS

D 1.1

1. STAVBA

INVESTOR:

**B | R | N | O |**

STATUTÁRNÍ MĚSTO BRNO  
Dominikánské náměstí 1, 601 67 Brno

**BRNĚNSKÉ KOMUNIKACE, a.s.**  
Reneská třída 787/1a, 639 00 Brno

**TEPLÁRNY BRNO, a.s.**  
Okružní 25, 638 00 Brno-Lesná

KOORDINÁTOR PROJEKTU A PROJEKTANT

**PK OSSENDORF s.r.o.**  
Tomešova 1, 602 00 Brno

HLAVNÍ INŽENÝR PROJEKTU

ING. VLASTISLAV NOVÁK Ph.D.

ČÍSLO SMLOUVY

5500 – 21000231

HLAVNÍ PROJEKTANT

**PK OSSENDORF s.r.o.**  
Tomešova 1, 602 00 Brno


HLAVNÍ INŽENÝR PROJEKTU

ING. VLASTISLAV NOVÁK Ph.D.

ČÍSLO SMLOUVY

5500 – 21000231

### SO 106 NAPOJENÍ OBJEKTU RETAIL PARK NOVÝ TUZEX s.r.o. (MSKP 1. ETAPA-OD)

|  |                       |                  |  |            |
|--|-----------------------|------------------|--|------------|
| ZODP. PROJEKTANT   | ING. KATEŘINA ŠÍPKOVÁ | <i>Šípková</i>   | <div><br/>projektové a inženýrské služby<br/>SHB, akciová společnost<br/>sídlo: Masná 1493/8, CZ 702 00 Ostrava</div> |            |
| VYPRACOVAL   | ING. MICHAL PAZDZIORA | <i>Paździora</i> |  |            |
| KONTROLOVAL  | ING. HUBERT ŘEHULKA   | <i>Řehulka</i>   |  |            |
| KRAJ: JIHO-MORAVSKÝ  | KÚ: PISÁRKY [610208]  |                  | DATUM  | 11/2021    |
| AKCE/STAVBA<br><b>B. MULTIFUNKČNÍ SPORTOVNÍ A KULTURNÍ PAVILON 1. ETAPA</b><br>D DOKUMENTACE OBJEKTŮ<br>D.1.1 OBJEKTY POZEMNÍCH KOMUNIKACÍ |                       |                  | FORMÁT   | 2xA4       |
|  |                       |                  | STUPEŇ PD  | PDPS       |
|  |                       |                  | ČÍSLO ZAKÁZKY  | 5/20 010   |
|  |                       |                  | MĚŘITKO  | 1:100      |
|  |                       |                  | ČÁST PD/PŘÍLOHA  | ČÍSLO PARÉ |
| <b>VZOROVÝ PŘÍČNÝ ŘEZ 7</b>  |                       |                  |  |            |