


KLADEČSKÉ SCHÉMA
VODOVODNÍ PŘÍPOJKA VP-1

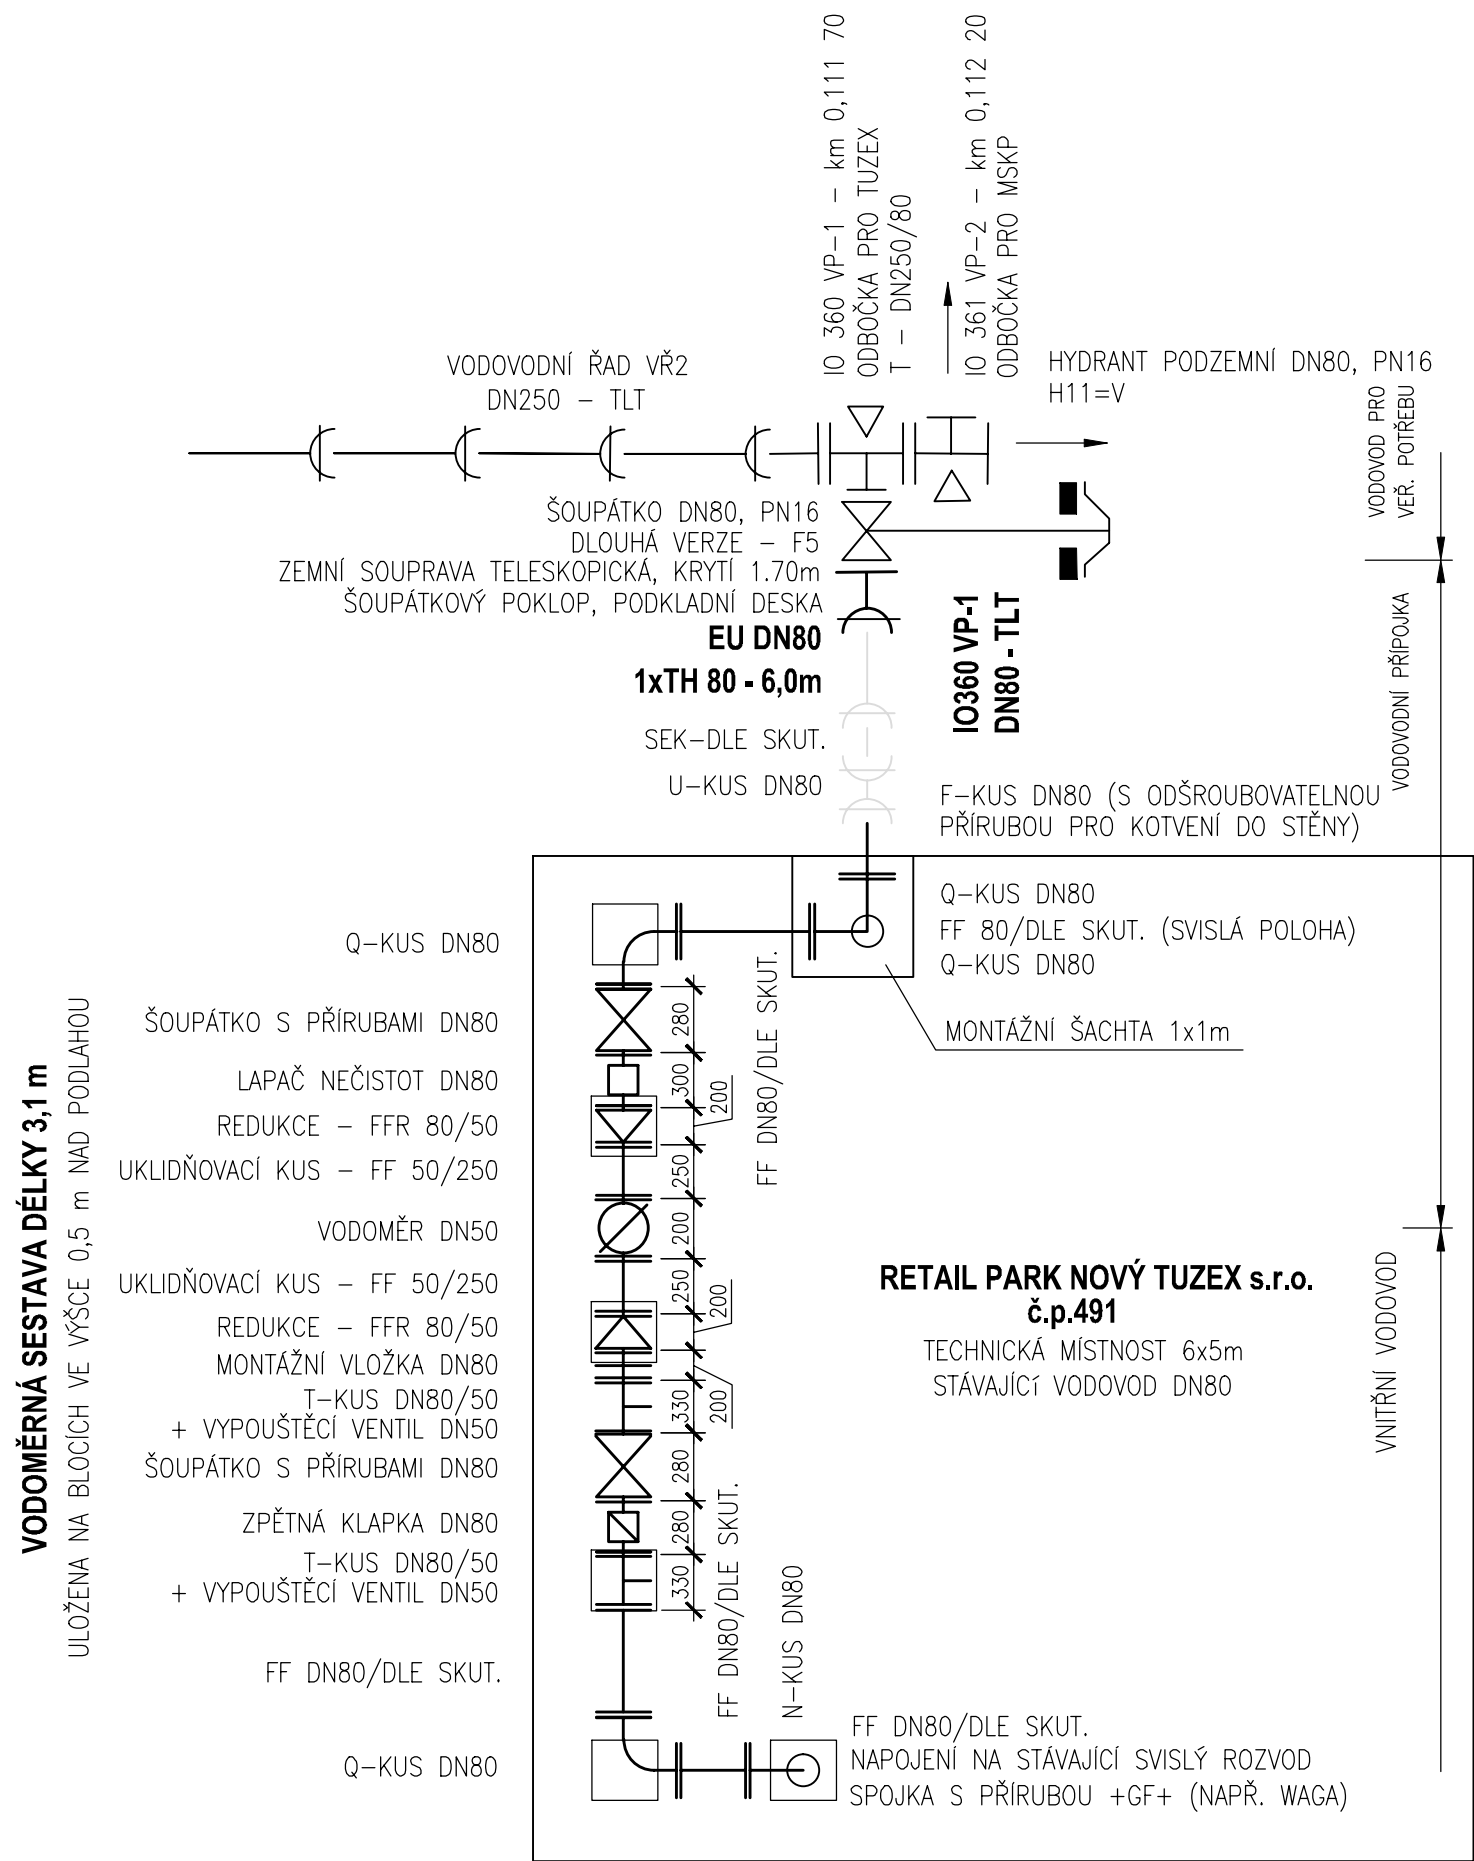

PDPS

D.1.3

1. STAVBA

INVESTOR:



STATUTÁRNÍ MĚSTO BRNO
Dominikánské náměstí 1, 601 67 Brno



BRNĚNSKÉ KOMUNIKACE, a.s.
Renneská třída 787/1a, 639 00 Brno



TEPLÁRNY BRNO, a.s.
Okružní 25, 638 00 Brno-Lesná

KOORDINÁTOR PROJEKTU A PROJEKTANT

PK OSSENDORF s.r.o.

Tomešova 1, 602 00 Brno

HLAVNÍ INŽENÝR PROJEKTU

ING. VLASTISLAV NOVÁK Ph.D.



PROJEKTOVÁ KANCELÁŘ
OSSENDORF
BRNO

ČÍSLO SMLOUVY

5500 - 21000231

HLAVNÍ PROJEKTANT

PK OSSENDORF s.r.o.

Tomešova 1, 602 00 Brno

HLAVNÍ INŽENÝR PROJEKTU

ING. VLASTISLAV NOVÁK Ph.D.





PROJEKTOVÁ KANCELÁŘ
OSSENDORF
BRNO

ČÍSLO SMLOUVY

5500 - 21000231

IO 360 PŘÍPOJKA VODY - Retail Park Nový Tuzex s.r.o.
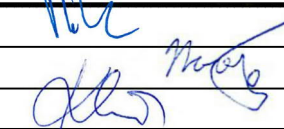
| | | | | |
|--|---------------------------|---|---|------------------|
| ZODP. PROJEKTANT | ING. ONDŘEJ PAVLÍK, Ph.D. |  |  | |
| VYPRACOVAL | ING. TOMÁŠ NOVÁK | | | |
| KONTROLOVAL | ING. FILIP KLIMŠA | | | |
| KRAJ: JIHO-MORAVSKÝ | KÚ: PISÁRKY [610208] | DATUM | 11/2021 | |
| <div>AKCE/STAVBA</div> <div>B. MULTIFUNKČNÍ SPORTOVNÍ A KULTURNÍ PAVILON 1. ETAPA</div> <div>D DOKUMENTACE OBJEKTŮ</div> <div>D.1 STAVEBNÍ ČÁST</div> <div>D.1.3 VODOHOSPODÁŘSKÉ OBJEKTY</div> | | | FORMÁT | 2xA4 |
| | | | STUPEŇ PD | PDPS |
| | | | ČÍSLO ZAKÁZEK | 121186A |
| | | | MĚŘÍTKO | - |
| <div>STAVEBNÍ OBJEKT</div> <div>KLADĚČSKÉ SCHÉMA</div> | | | ČÍSLO PARÉ | ČÍSLO PD/PŘÍLOHY |
| | | | | 05 |

KLADEČSKÉ SCHÉMA