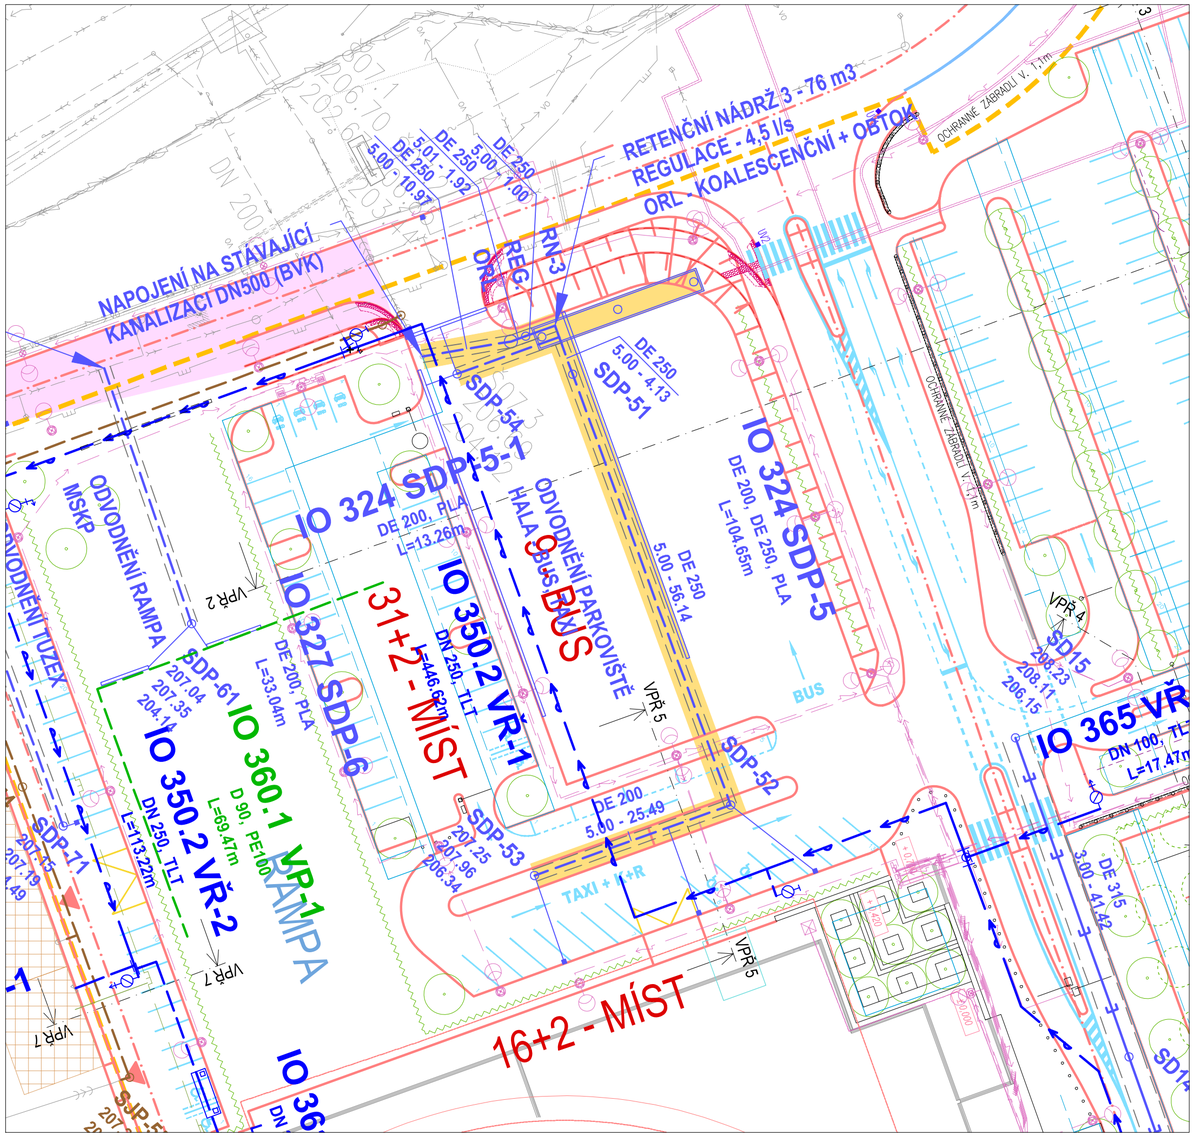

LEGENDA

NAVRHOVANÁ INŽENÝRSKÁ SÍŤ (SOUČÁST TOHOTO IO)

- DOTČENÉ OBJEKTY
- CHRÁNIČKA
- PROFIL [mm] / SPÁD [‰] - DÉLKA [m] — FORMÁT POPISU NAVRHOVANÉ KANALIZACE
- OCHRANNÉ PÁSMO NAVRHOVANÉ INŽENÝRSKÉ SÍTĚ
- ODVODŇOVACÍ PRVKY (SOUČÁSTI IO ODVODNĚNÍ KOMUNIKACÍ)

NAVRHOVANÁ JEDNOTNÁ KANALIZACE (IO 301 - 316)

- ŘAD
- PŘÍPOJKA
- SPLAŠKOVÁ PŘÍPOJKA

NAVRHOVANÁ DEŠŤOVÁ KANALIZACE (IO 320 - 329)

- ŘAD
- PŘÍPOJKA
- RETENČNÍ NÁDRŽ A ODLUČOVAČ ROPNÝCH LÁTEK

NAVRHOVANÝ VODOVOD (IO 350 - 365)

- ŘAD
- PŘÍPOJKA
- VODOMĚRNÁ ŠACHTA
- ŠOUPÁTKO
- HYDRANT PODZEMNÍ
- HYDRANT PODZEMNÍ VZDUŠNÍK / KALNÍK
- HYDRANT NADZEMNÍ
- VÝŠKOVÝ VRCHOL

ŘEŠENÉ ÚZEMÍ

- NAVRHOVANÁ NADZEMNÍ KONSTRUKCE
- NAVRHOVANÁ PODZEMNÍ KONSTRUKCE
- NAVRHOVANÁ NADZEMNÍ KONSTRUKCE (SOUČÁST JINÉ PD)
- STÁVAJÍCÍ POLOHOPIS
- STÁVAJÍCÍ BUDOVA
- STÁVAJÍCÍ VODSTVO

OSTATNÍ INŽENÝRSKÉ SÍTĚ

STÁVAJÍCÍ IS MIMO DOTČENÉ ÚZEMÍ	NAVRHOVANÉ		INŽENÝRSKÁ SÍŤ
	TATO PD	OSTATNÍ PD	
			JEDNOTNÁ KANALIZACE
			SPLAŠKOVÁ KANALIZACE
			DEŠŤOVÁ KANALIZACE
			ZAOLEJOVANÁ KANALIZACE
			VODOVOD
			UŽITKOVÝ VODOVOD
			NEPROVOZOVANÝ VODOVOD
			MODROZELENÁ INFRASTRUKTURA
			PLYNOVOD NTL
			PLYNOVOD STL
			PLYNOVOD VTL
			TEPLOVOD
			SILOVÝ KABEL VN
			SILOVÝ KABEL NN
			SILOVÝ KABEL VO
			SDĚLOVACÍ KABEL
			SDĚLOVACÍ KABEL (KAMERY)
			NEPROVOZOVANÁ SÍŤ

POZNÁMKY

RUŠENÉ SÍTĚ VODOVODU A KANALIZACE JSOU ZOBRAZENY V KOORDINAČNÍ SITUACI
OSTATNÍ IS NEJSOU V DOTČENÉM ÚZEMÍ ZOBRAZENY, PŘEDPOKLÁDÁ SE JEJICH ODPOJENÍ A ZRUŠENÍ.

PDPS

D.1.3 1. STAVBA

INVESTOR:

STATUTÁRNÍ MĚSTO BRNO
Dominikánské náměstí 1, 601 67 Brno

ARENA BRNO

BRNĚNSKÉ KOMUNIKACE, a.s.
Renneská třída 787/1a, 639 00 Brno

TEPLÁRNY BRNO, a.s.
Okružní 25, 638 00 Brno-Lesná

KOORDINÁTOR PROJEKTU A PROJEKTANT
PK OSSENDORF s.r.o.
Tomešova 1, 602 00 Brno
HLAVNÍ INŽENÝR PROJEKTU: ING. VLASTISLAV NOVÁK Ph.D.
PROJEKTOVÁ KANCELÁŘ OSSENDORF BRNO
ČÍSLO SMLOUVY: 5500 – 21000231

HLAVNÍ PROJEKTANT
PK OSSENDORF s.r.o.
Tomešova 1, 602 00 Brno
HLAVNÍ INŽENÝR PROJEKTU: ING. VLASTISLAV NOVÁK Ph.D.
PROJEKTOVÁ KANCELÁŘ OSSENDORF BRNO
ČÍSLO SMLOUVY: 5500 – 21000231

IO 324 DEŠŤOVÁ KANALIZACE - NAPOJENÍ PARKOVIŠTĚ HALA - BUS, TAXI

ZODP. PROJEKTANT	ING. ONDŘEJ PAVLÍK, Ph.D.	AQUATIS
VYPRACOVAL	ING. TOMÁŠ NOVÁK	
KONTROLOVAL	ING. FILIP KLIMŠA	
KRAJ: JIHOMORAVSKÝ	KÚ: PISÁRKY [610208]	DATUM: 11/2021
AKCE/STAVBA: B. MULTIFUNKČNÍ SPORTOVNÍ A KULTURNÍ PAVILON 1. ETAPA		FORMÁT: 3xA4
D DOKUMENTACE OBJEKTŮ D.1 STAVEBNÍ ČÁST D.1.3 VODOHOSPODÁŘSKÉ OBJEKTY		STUPEŇ PD: PDPS
		ČÍSLA ZAKÁZEK: 121186A
		MĚŘÍTKO: 1:500
STAVEBNÍ OBJEKT: SITUAČNÍ VÝKRES	ČÍSLO PARÉ:	ČÍSLO PD/PŘÍLOHY: 02