Katastr
Povrch území

KÚ: PISÁRKY [610208]	
Parkovací stání	2

Legenda

1) DN 200–TLT–31.89
2) Zpevněná plocha

PODÉLNÝ PROFIL IO 361 VP-2

MĚŘÍTKO 1:1000/100

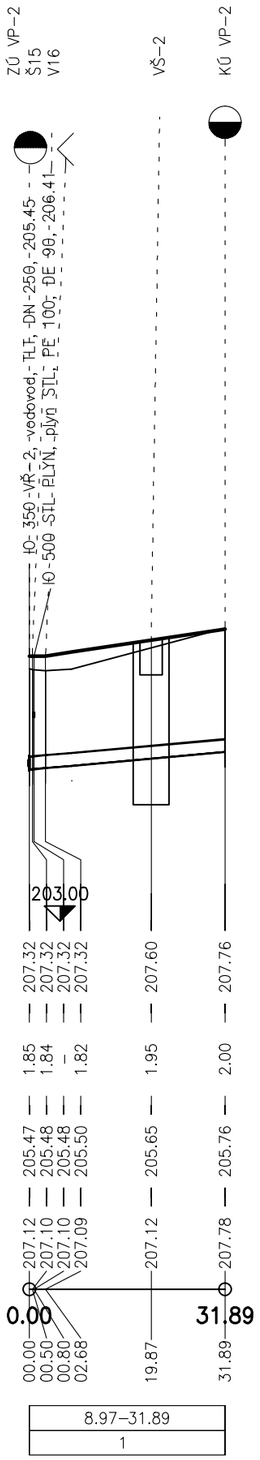

Kóta upraveného terénu	207.32	207.32	207.32	207.32	207.60	207.76
Hloubka nivelety	1.85	1.84	–	1.82	1.95	2.00
Kóta nivelety	205.47	205.48	205.48	205.50	205.65	205.76
Kóta stávajícího terénu	207.12	207.10	207.10	207.09	207.12	207.78
Staničení [m]	00.00	00.50	00.80	02.68	19.87	31.89

Sklon [promile] – Délka [m]	8.97–31.89
Profil [mm] – Materiál – Délka [m]	1

PDPS

D.1.3 1. STAVBA

INVESTOR:

STATUTÁRNÍ MĚSTO BRNO
Dominikánské náměstí 1, 601 67 Brno

ARENA BRNO

BRNĚNSKÉ KOMUNIKACE, a.s.
Renneská třída 787/1a, 639 00 Brno

TEPLÁRNY BRNO, a.s.
Okružní 25, 638 00 Brno-Lesná

KOORDINÁTOR PROJEKTU A PROJEKTANT
PK OSSENDORF s.r.o.
Tomešova 1, 602 00 Brno
HLAVNÍ INŽENÝR PROJEKTU: ING. VLASTISLAV NOVÁK Ph.D.
PROJEKTOVÁ KANCELÁŘ OSSENDORF BRNO
ČÍSLO SMLOUVY: 5500 – 21000231

HLAVNÍ PROJEKTANT
PK OSSENDORF s.r.o.
Tomešova 1, 602 00 Brno
HLAVNÍ INŽENÝR PROJEKTU: ING. VLASTISLAV NOVÁK Ph.D.
PROJEKTOVÁ KANCELÁŘ OSSENDORF BRNO
ČÍSLO SMLOUVY: 5500 – 21000231

IO 361 PŘÍPOJKA VODY - HALA MSKP

ZODP. PROJEKTANT	ING. ONDŘEJ PAVLÍK, Ph.D.	AQUATIS	
VYPRACOVAL	ING. TOMÁŠ NOVÁK		
KONTROLOVAL	ING. FILIP KLIMŠA		
KRAJ: JIHOMORAVSKÝ	KÚ: PISÁRKY [610208]	DATUM	11/2021
AKCE/STAVBA: B. MULTIFUNKČNÍ SPORTOVNÍ A KULTURNÍ PAVILON 1. ETAPA		FORMÁT	2A4
D DOKUMENTACE OBJEKTŮ D.1 STAVEBNÍ ČÁST D.1.3 VODOHOSPODÁŘSKÉ OBJEKTY		STUPEŇ PD	PDPS
		ČÍSLA ZAKÁZEK	121186A
		MĚŘÍTKO	1:1000//100
STAVEBNÍ OBJEKT: **PODÉLNÝ PROFIL VP-2**		ČÍSLO PARÉ	ČÍSLO PD/PŘÍLOHY: 03