

- LEGENDA PLOCH:

 - PARKOVACÍ STÁNÍ
- ROŠT: VÝPLŇ ŠTERK
 - ZELEŇ
- ZATRAVNĚNÍ
 - STÁVAJÍCÍ BUDOVY

LEGENDA ČAR:


 - STÁVAJÍCÍ ZAMĚŘENÍ
 - NOVÝ STAV
 - SOUVISEJÍCÍ STAVBY
 - HRANICE PARCEL
 - VNITŘNÍ HRANICE PARCEL
 - VRSTEVNICE
 - SCHÉMA PARKOVACÍCH STÁNÍ
 - PARCELNÍ ČÍSLO
 - VÝSADBA + MŘÍŽ + ZATRAVNĚNÍ
 - VYTYČOVACÍ BODY - VIZ TECHNICKÁ ZPRÁVA
 - GEOLOGICKÉ VRTY
- LEGENDA NOVÝCH INŽENÝRSKÝCH SÍTÍ:

 - JEDNOTNÁ/SPLAŠKOVÁ KANALIZACE
 - DEŠŤOVÁ KANALIZACE
 - VODOVOD
 - VEDENÍ VN
 - VEDENÍ NN
 - DRENAŽ

POZNÁMKA:
JEDNÁ SE O PROVIZORNÍ ZPEVNĚNOU PLOCHU – NEPŘEDPOKLÁDÁ SE VYHRAZENÉHO PARKOVACÍHO STÁNÍ PRO OSOBY ZTP A ZTPP

PŘEDPOKLADANÝ POČET PARKOVACÍCH STÁNÍ PRO OSOBNÍ VOZIDLA JE CELKEM 313.

ZATRAVNĚNÉ PÁSY VČETNĚ VÝSADBY, KONSTRUKCE A ZATRAVNĚNÍ PÁSŮ NENÍ SOUČÁSTÍ SO 103.

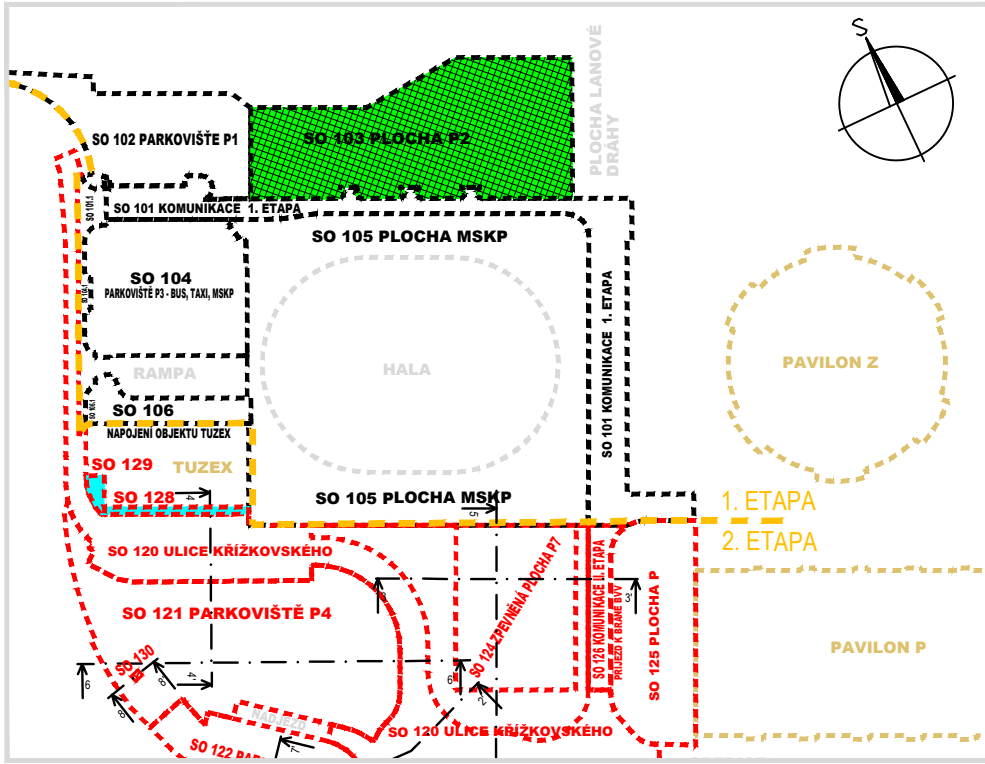

D 1.1 1. STAVBA

INVESTOR:

STATUTÁRNÍ MĚSTO BRNO
Dominikánské náměstí 1, 601 67 Brno

BRNĚNSKÉ KOMUNIKACE, a.s.
Renneská třída 787/1a, 639 00 Brno

TEPLÁRNY BRNO, a.s.
Okružní 25, 638 00 Brno-Lesná

KOORDINÁTOR PROJEKTU A PROJEKTANT

PK OSSENDORF s.r.o.
Tomešova 1, 602 00 Brno

HLAVNÍ INŽENÝR PROJEKTU

ING. VLASTISLAV NOVÁK Ph.D.

PROJEKTOVÁ KANCELÁŘ
OSSENDORF
BRNO

ČÍSLO SMLOUVY 5500 – 21000231

HLAVNÍ PROJEKTANT

PK OSSENDORF s.r.o.
Tomešova 1, 602 00 Brno

HLAVNÍ INŽENÝR PROJEKTU

ING. VLASTISLAV NOVÁK Ph.D.

PROJEKTOVÁ KANCELÁŘ
OSSENDORF
BRNO

ČÍSLO SMLOUVY 5500 – 21000231

SO 103 PLOCHA P2 (MSKP 1. ETAPA-OD)

ZODP. PROJEKTANT	ING. KATEŘINA ŠÍPKOVÁ	<i>Šípková</i>	<p>SHB, inováce spolupráce 6020 Brno, IČO 14531, CZ 702 50 Opatov</p>
VYPRACOVAL	ING. MICHAL PAZDZIORA	<i>Paździora</i>	
KONTROLOVAL	ING. HUBERT ŘEHULKA	<i>Řehulka</i>	
KRAJ: JIHO-MORAVSKÝ	KÚ: PÍŠÁRKY [610208]		DATUM 11/2021
AKCE: STAVBA			FORMÁT 4x44
B. MULTIFUNKČNÍ SPORTOVNÍ A KULTURNÍ PAVILON 1. ETAPA D DOKUMENTACE OBJEKTŮ D.1.1 OBJEKTY POZEMNÍCH KOMUNIKACÍ			STUPEŇ PD PDPS
			ČÍSLO ZAKÁZKY 5/20 010
			MĚŘÍTKO 1:500
ČÁST PODPŘÍLOHA			ČÍSLO PARÉ ČÍSLO PODPŘÍLOHY 02