


VZOROVÝ PŘÍČNÝ ŘEZ

M 1:50

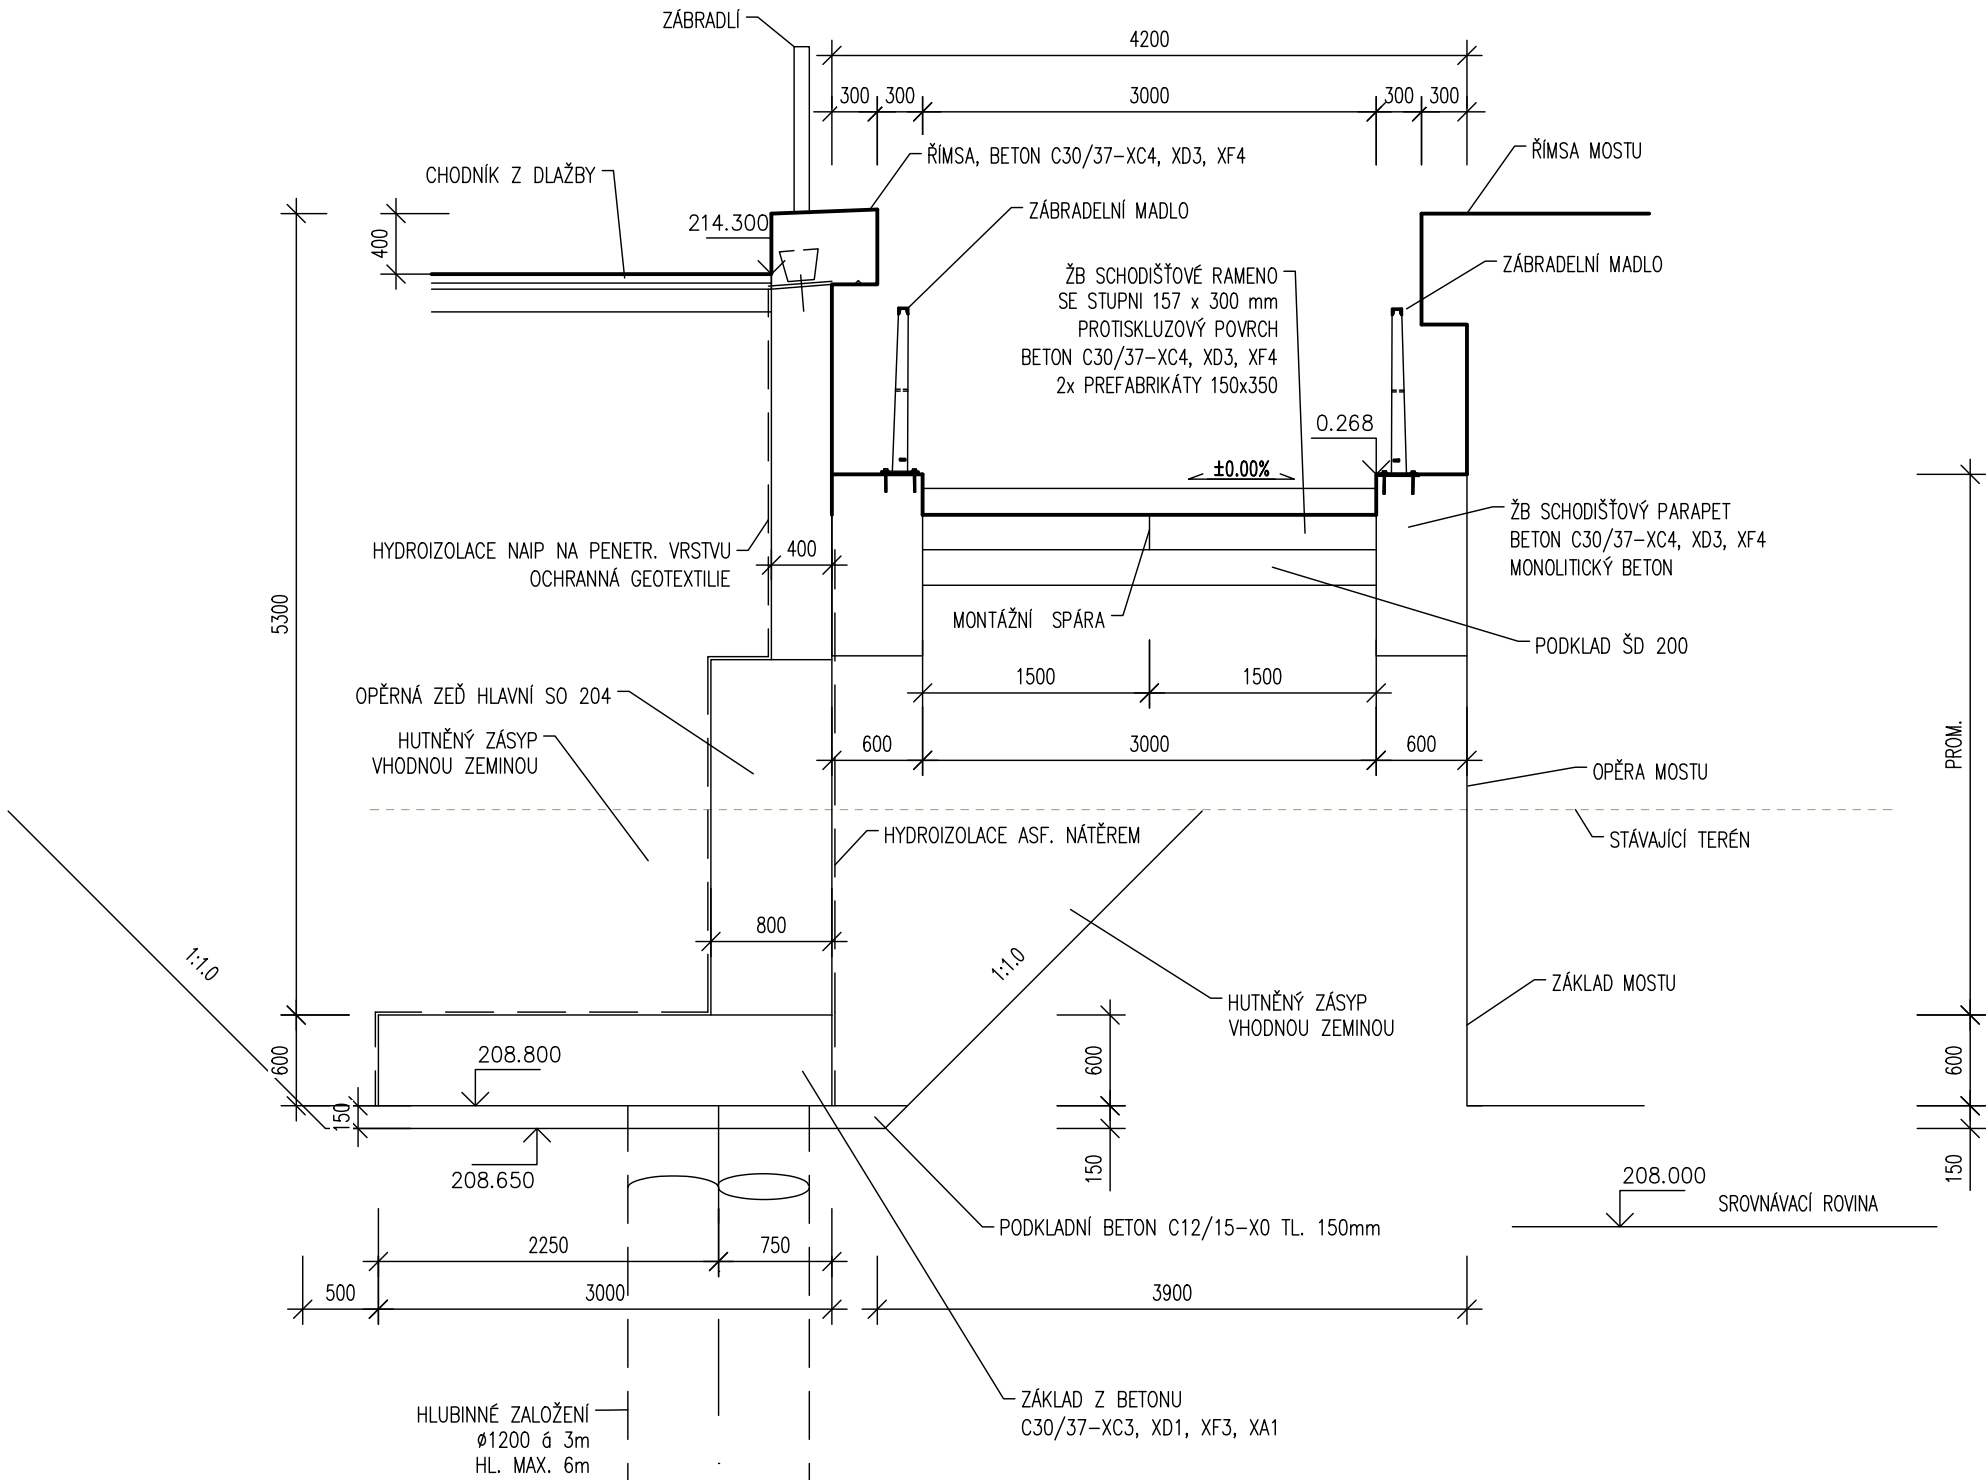

PDPS

D.1.2

1. STAVBA

INVESTOR:

B | R | N | O |

STATUTÁRNÍ MĚSTO BRNO

Dominikánské náměstí 1, 601 67 Brno

| A B R N O | |

HBK

BRNĚNSKÉ KOMUNIKACE, a.s.

Renneská třída 787/1a, 639 00 Brno

TE

TEPLÁRNY BRNO, a.s.

Okružní 25, 638 00 Brno-Lesná

KOORDINÁTOR PROJEKTU A PROJEKTANT

PK OSSENDORF s.r.o.

Tomešova 1, 602 00 Brno

HLAVNÍ INŽENÝR PROJEKTU

ING. VLASTISLAV NOVÁK Ph.D.

OSSENDORF

BRNO

PROJEKTOVÁ KANCELÁŘ

ČÍSLO SMLOUVY

5500 – 21000231

HLAVNÍ PROJEKTANT

PK OSSENDORF s.r.o.

Tomešova 1, 602 00 Brno

HLAVNÍ INŽENÝR PROJEKTU

ING. VLASTISLAV NOVÁK Ph.D.

OSSENDORF

BRNO

PROJEKTOVÁ KANCELÁŘ

ČÍSLO SMLOUVY

5500 – 21000231

SO 213 SCHODY U OPĚRY

ZODP. PROJEKTANT	ING. KVĚTOSLAV RUŠAR	<div><div>Rušar mosty</div></div>	
VYPRACOVAL	ING. TOMÁŠ KNOBLOCH		
KONTROLOVAL	ING. JAROMÍR RUŠAR		
KRAJ: JIHO-MORAVSKÝ	KÚ: PISÁRKY [610208]	DATUM	11/2021
AKCE/STAVBA C. VOZOVNA PISÁRKY, ETAPA III. VRATNÁ TRAMVAJOVÁ SMYČKA, SOUVISEJÍCÍ STAVBY KOMUNIKACÍ, PLOCH A ZAŘÍZENÍ SLOUŽÍCÍCH K OBSLUZE BUDOUCÍHO MULTIFUNKČNÍHO SPORTOVNÍHO A KULTURNÍHO PAVILONU D DOKUMENTACE OBJEKTŮ - D.1.2 MOSTNÍ OBJEKTY A ZDI		FORMÁT	3 A4
		STUPEŇ PD	PDPS
		ČÍSLO ZAKÁZKY	2020 089.4 2020 089.5
		MĚŘITKO	1:50
STAVEBNÍ OBJEKT		ČÍSLO PARÉ	ČÍSLO PD/PŘÍLOHY d
VZOROVÝ PŘÍČNÝ ŘEZ			