


Katastr  
Povrch území  
Vzdálenost šachet

Název šachty

PODÉLNÝ PROFIL IO 312 SJP-1-2

MĚŘÍTKO 1:1000/100

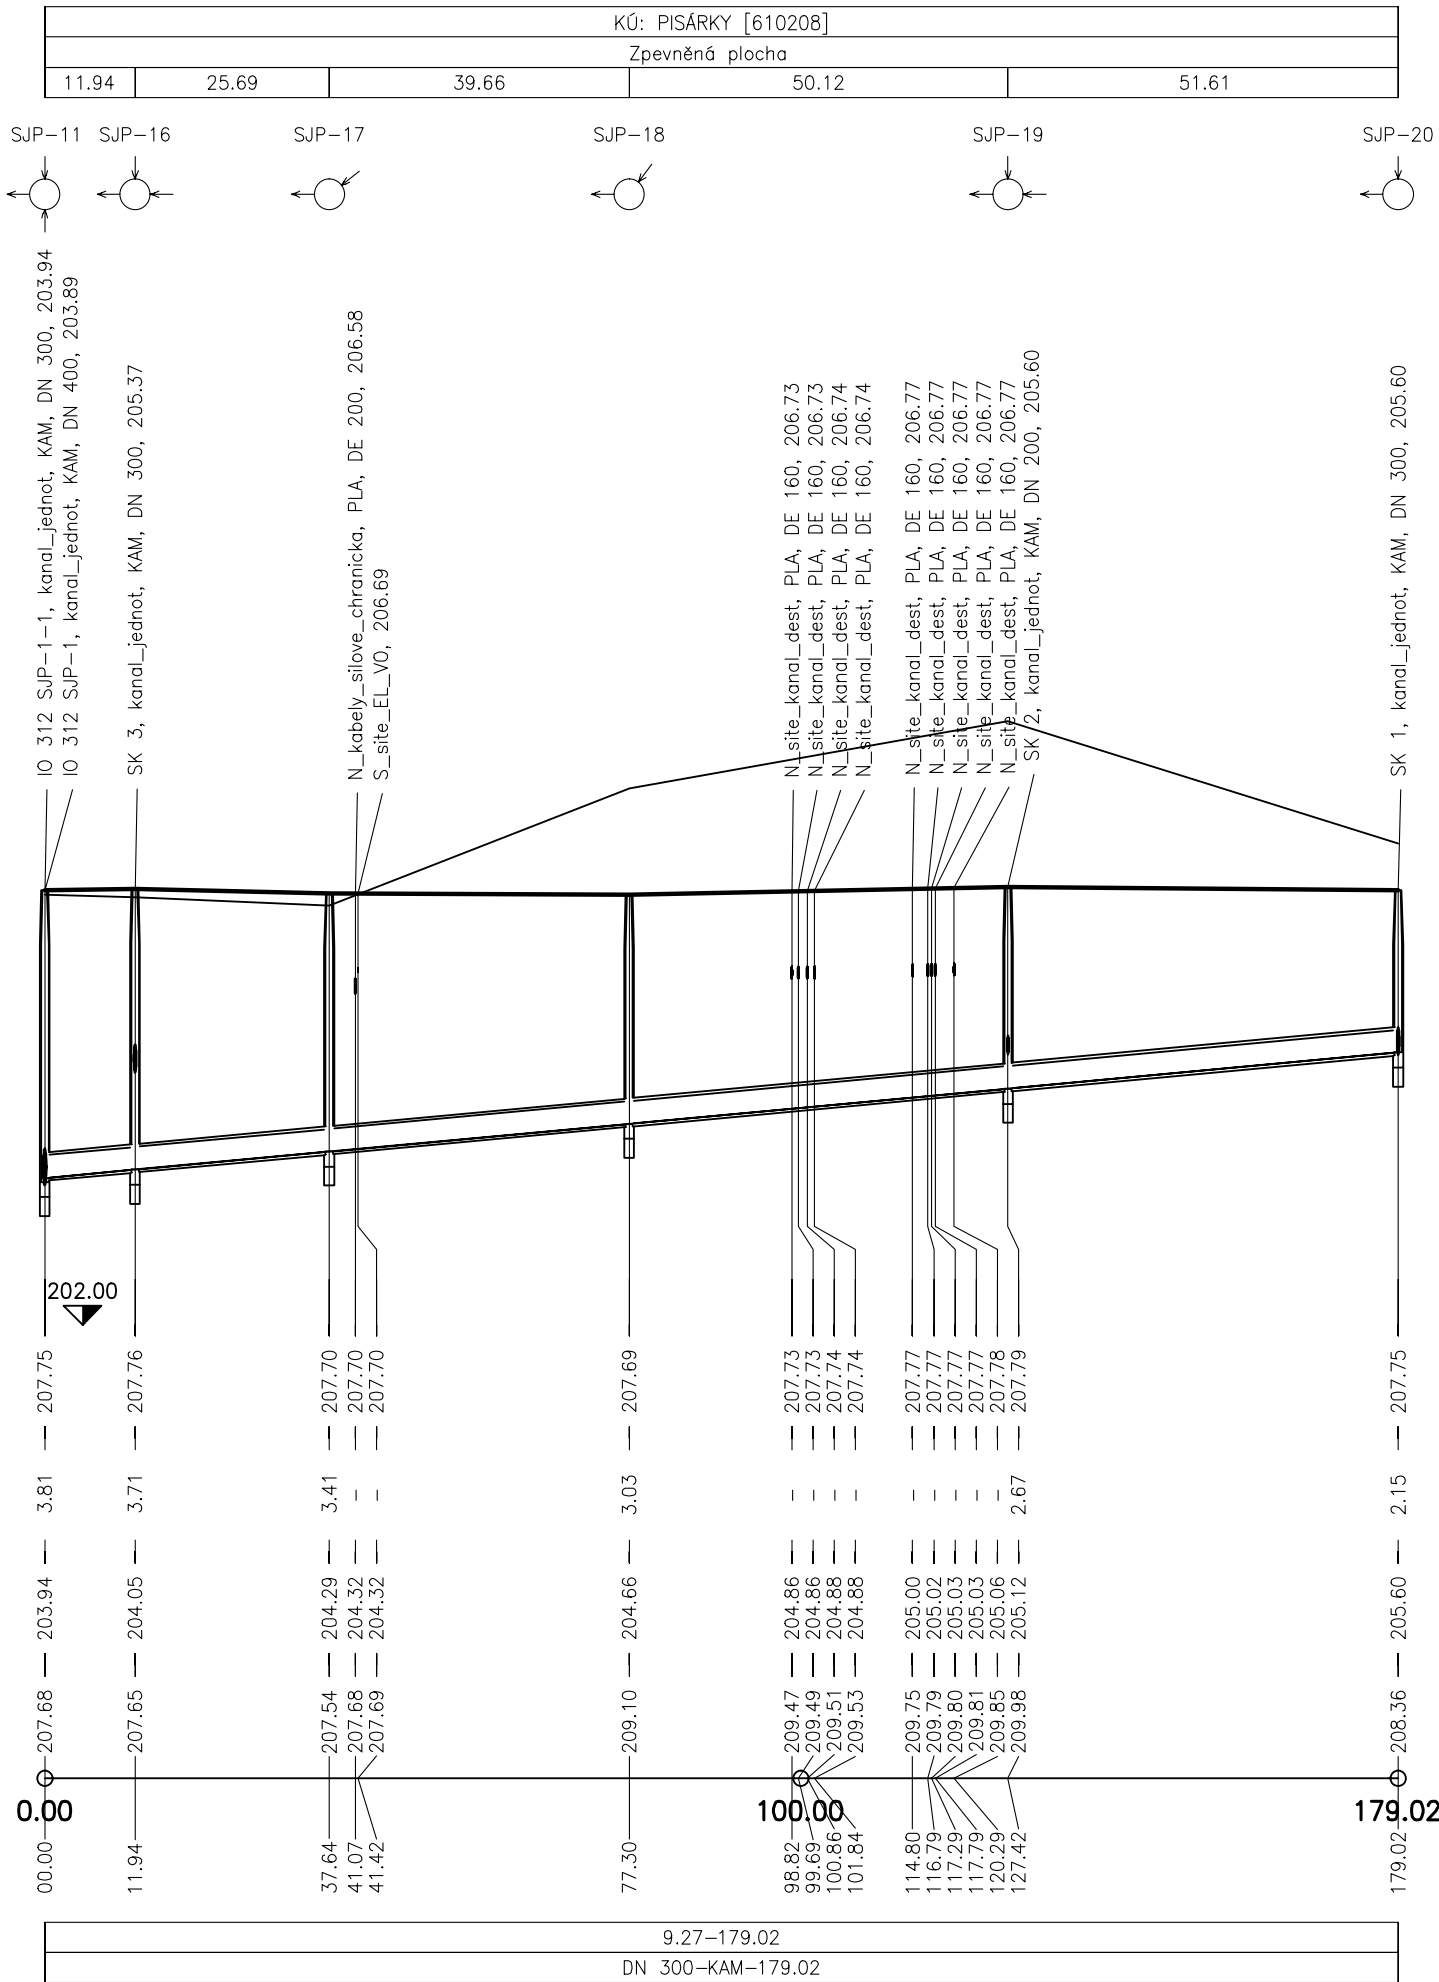

PDPS

D.1.31. STAVBA

INVESTOR

B

R

N

O

STATUTÁRNÍ MĚSTO BRNO  
Dominikánské náměstí 1, 601 67 Brno

A

B

R

N

O

BK

BRNĚNSKÉ KOMUNIKACE, a.s.  
Renneská třída 787/1a, 639 00 Brno

TE

TEPLÁRNY BRNO, a.s.  
Okružní 25, 638 00 Brno-Lesná

KOORDINÁTOR PROJEKTU A PROJEKTANT

PK OSSENDORF s.r.o.  
Tomešova 1, 602 00 Brno

HLAVNÍ INŽENÝR PROJEKTU

ING. VLASTISLAV NOVÁK Ph.D.

PROJEKTOVÁ KANCELÁŘ

OSSENDORF  
BRNO

ČÍSLO SMLOUVY5500 – 21000231

HLAVNÍ PROJEKTANT

PK OSSENDORF s.r.o.  
Tomešova 1, 602 00 Brno

HLAVNÍ INŽENÝR PROJEKTU

ING. VLASTISLAV NOVÁK Ph.D.

PROJEKTOVÁ KANCELÁŘ

OSSENDORF  
BRNO

ČÍSLO SMLOUVY5500 – 21000231

IO312 SPLAŠKOVÁ KANALIZACE - PŘÍPOJKY - HALA

ZODP. PROJEKTANT	ING. ONDŘEJ PAVLÍK, Ph.D.	<div><div><div></div><div></div><div></div></div><div>AKCE/STAVBA</div><div>B. MULTIFUNKČNÍ SPORTOVNÍ A KULTURNÍ PAVILON 1. ETAPA</div><div>D DOKUMENTACE OBJEKTŮ</div><div>D.1 STAVEBNÍ ČÁST</div><div>D.1.3 VODOHOSPODÁŘSKÉ OBJEKTY</div></div>	AQUATIS	
VYPRACOVAL	ING. TOMÁŠ NOVÁK		DATUM	11/2021
KONTROLOVAL	ING. FILIP KLIMŠA		FORMÁT	3x44
KRAJ: JIHO MORAVSKÝ	KÚ: PISÁRKY [610208]	STUPĚŇ PD	PDPS	
			ČÍSLO ZAKÁZEK	121186A
			MĚŘÍTKO	1:1000/100
STAVEBNÍ OBJEKT			ČÍSLO PARÉ	ČÍSLO PD/PŘÍLOHY
PODÉLNÝ PROFIL SJP-1-2				05