


M 1:100

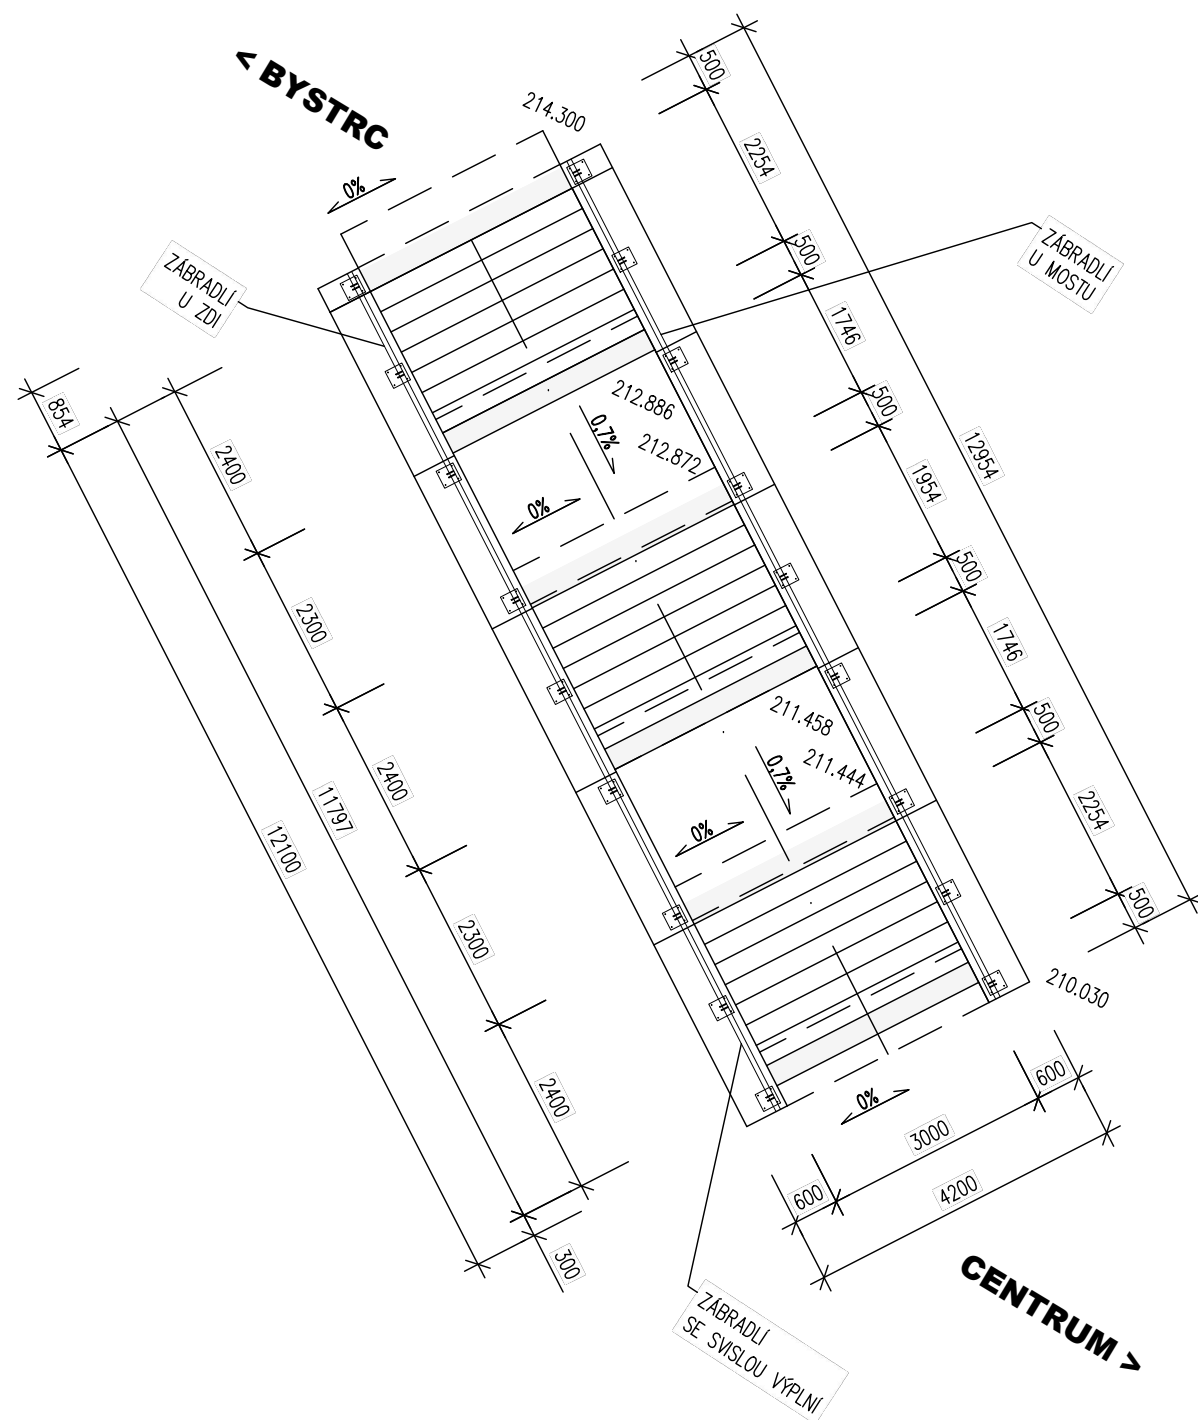

PDPS

D.1.2

1. STAVBA

INVESTOR:

STATUTÁRNÍ MĚSTO BRNO
Dominikánské náměstí 1, 601 67 Brno

ARBERNO



BRNĚNSKÉ KOMUNIKACE, a.s.
Renneská třída 787/1a, 639 00 Brno



TEPLÁRNY BRNO, a.s.
Okružní 25. 638 00 Brno-Lesná

KOORDINÁTOR PROJEKTU A PROJEKTANT

PK OSSENDORF s.r.o.

Tomešova 1, 602 00 Brno

HLAVNÍ INŽENÝR PROJEKTU

ING. VLASTISLAV NOVÁK Ph.D.



PROJEKTOVÁ KANCELÁŘ
OSSENDORF
BRNO

ČÍSLO SMLOUVY

5500-21000231

HLAVNÍ PROJEKTANT

PK OSSENDORF s.r.o.

Tomešova 1. 602 00 Brno

HLAVNÍ INŽENÝR PROJEKTU

ING. VLASTISLAV NOVÁK Ph.D.





PROJEKTOVÁ KANCELÁŘ
OSSENDORF
BRNO

ČÍSLO SMLOUVY

5500-21000231

SO 213 SCHODY U OPĚRY

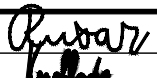ZODP. PROJEKTANT	ING. KVĚTOSLAV RUŠAR			
VYPRACOVAL	ING. TOMÁŠ KNOBLOCH			
KONTROLOVAL	ING. JAROMÍR RUŠAR			
KRAJ: JIHOMORAVSKÝ	KÚ: PISÁRKY [610208]	DATUM	11/2021	
<p>C. VOZOVNA PISÁRKY, ETAPA III.</p> <p><i>V RATNÁ TRAMVAJOVÁ SMYČKA, SOUVISEJÍCÍ STAVBY KOMUNIKACÍ, PLOCH A ZAŘÍZENÍ SLOUŽÍCÍCH K OBSLUZE BUDOUCÍHO MULTIFUNKČNÍHO SPORTOVNÍHO A KULTURNÍHO PAVILONU</i></p> <p>D DOKUMENTACE OBJEKTŮ - D.1.2 MOSTNÍ OBJEKTY A ZDI</p>		FORMÁT	2 A4	
		STUPEŇ PD	PDPs	
		ČÍSLO ZAKÁZKY	2020 089.4	2020 089
		MĚŘÍTKO	1:100	
		ČÍSLO PARÉ	ČÍSLO PD/PŘÍLOHY	
STAVEBNÍ OBJEKT	