


TYPOVÝ VÝKRES BETONOVÉHO ODLUČOVAČE

MĚŘÍTKO 1 : 50


ŘEZ A-A'

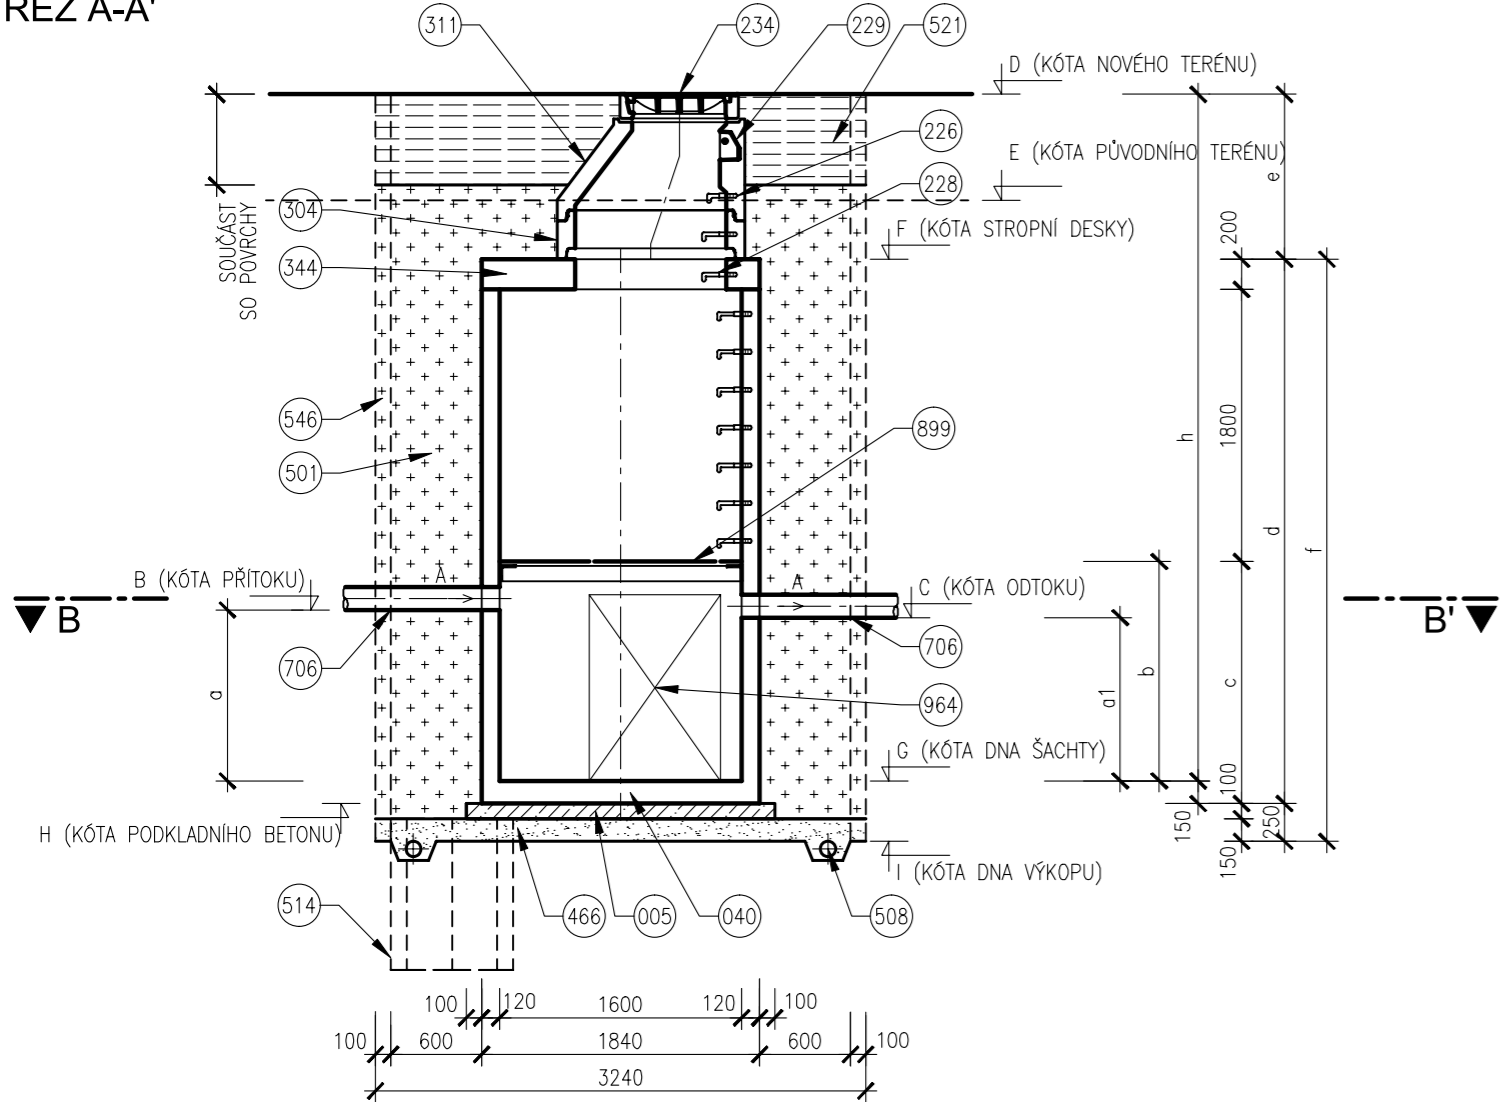

TABULKA ROZMĚRŮ

TYP	PROFIL [mm]	VÝŠKOVÉ KÓTY [m n. m.]								STAVEBNÍ ROZMĚRY [mm]							
	A	B	C	D	E	F	G	H	I	a	a1	b	c	d	e	f	h
ORL	250	204.26	204.21	207.70	207.04	206.68	202.63	202.48	202.23	1630	1580	2050	2200	4200	1020	4810	5070

ŘEZ B-B'

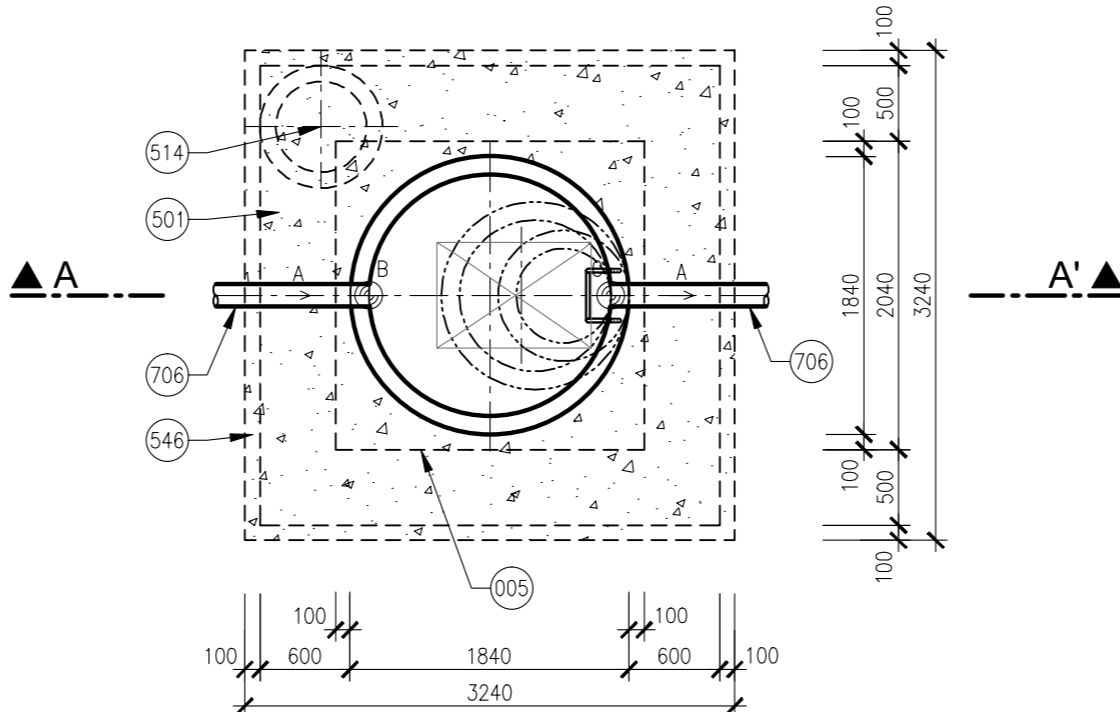

LEGENDA

- 005

BETON PODKLADNÍ ČSN EN 206–1 C16/20 – XO (CZ, F.2)
- 040

BETONOVÉ DNO PREFABRIKOVANÉ
- 226

OCELOVÉ STUPADLO DO ŠACHET S PE OBALEM DL=183mm, DIN 19555
- 228

OCELOVÉ STUPADLO DO ŠACHET S PE OBALEM DL=218mm, DIN 19555
- 229

KAPSOVÉ STUPADLO DO ŠACHET – PLASTOVÁ POVRCHOVÁ ÚPRAVA
- 234

POKLOP LITINOVÝ VČETNĚ RÁMU, TŘÍDA D400
- 304

SKRUŽ BETONOVÁ
- 311

SKRUŽ BETONOVÁ PŘECHODOVÁ DN 1000/625, STĚNA TL=120mm, S TĚSNĚNÍM
- 321

VYROVNÁVACÍ PRSTENEC
- 344

PREFABRIKOVANÁ STROPNÍ DESKA
- 466

PODSYP ŠTĚRKOPÍSKOVÝ
- 501

ZÁSYP RECYKLÁTEM, HUTNĚNÝ
- 508

DRENÁŽNÍ TRUBKA
- 514

ČERPACÍ STUDNA DN 600, H=1000mm
- 521

KONSTRUKCE VOZOVKY
- 546

PAŽENÍ
- 706

POTRUBÍ PLASTOVÉ
- 899

POCHŮZNÝ ROŠT Z KOMPOZITNÍHO MATERIÁLU
- 964

ODLUČOVAČ ROPNÝCH LÁTEK – TECHNOLOGIE BEZFILTROVÝ ODLUČOVAČ LEHKÝCH KAPALIN

PDPS

D.1.3 1. STAVBA

INVESTOR:

B

R

N

O

STATUTÁRNÍ MĚSTO BRNO

Dominikánské náměstí 1, 601 67 Brno

A

B

R

N

O

BR

BRNĚNSKÉ KOMUNIKACE, a.s.

Reneská třída 787/1a, 639 00 Brno

TE

TEPLÁRNY BRNO, a.s.

Okružní 25, 638 00 Brno-Lesná

KOORDINÁTOR PROJEKTU A PROJEKTANT

PK OSSENDORF s.r.o.

Tomešova 1, 602 00 Brno

HLAVNÍ INŽENÝR PROJEKTU

ING. VLASTISLAV NOVÁK Ph.D.

PROJEKTOVÁ KANCELÁŘ OSSENDORF BRNO

ČÍSLO SMLOUVY

5500 – 21000231

HLAVNÍ PROJEKTANT

PK OSSENDORF s.r.o.

Tomešova 1, 602 00 Brno

HLAVNÍ INŽENÝR PROJEKTU



ING. VLASTISLAV NOVÁK Ph.D.

PROJEKTOVÁ KANCELÁŘ OSSENDORF BRNO

ČÍSLO SMLOUVY

5500 – 21000231

IO 324 DEŠŤOVÁ KANALIZACE - NAPOJENÍ PARKOVIŠTĚ HALA - BUS, TAXI

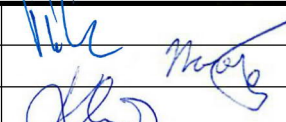ZODP. PROJEKTANT	ING. ONDŘEJ PAVLÍK, Ph.D.			
VYPRACOVAL	ING. TOMÁŠ NOVÁK			
KONTROLOVAL	ING. FILIP KLIMŠA			
KRAJ: JIHO-MORAVSKÝ	KÚ: PÍŠÁRKY [610208]	DÁTUM		11/2021
AKCE/STAVBA <b>B. MULTIFUNKČNÍ SPORTOVNÍ A KULTURNÍ PAVILON 1. ETAPA</b> D DOKUMENTACE OBJEKTŮ D.1 STAVEBNÍ ČÁST D.1.3 VODOHOSPODÁŘSKÉ OBJEKTY		FORMÁT		3xA4
		STUPĚŇ PD		PDPS
		ČÍSLO ZAKÁZEK		121186A
STAVEBNÍ OBJEKT		MĚŘÍTKO		1:50
		ČÍSLO PARÉ		ČÍSLO PD/PŘÍLOHY <b>07</b>
STAVEBNÍ VÝKRES BETONOVÉHO ODLUČOVAČE				